


# Grafická príloha k záberu pozemkov

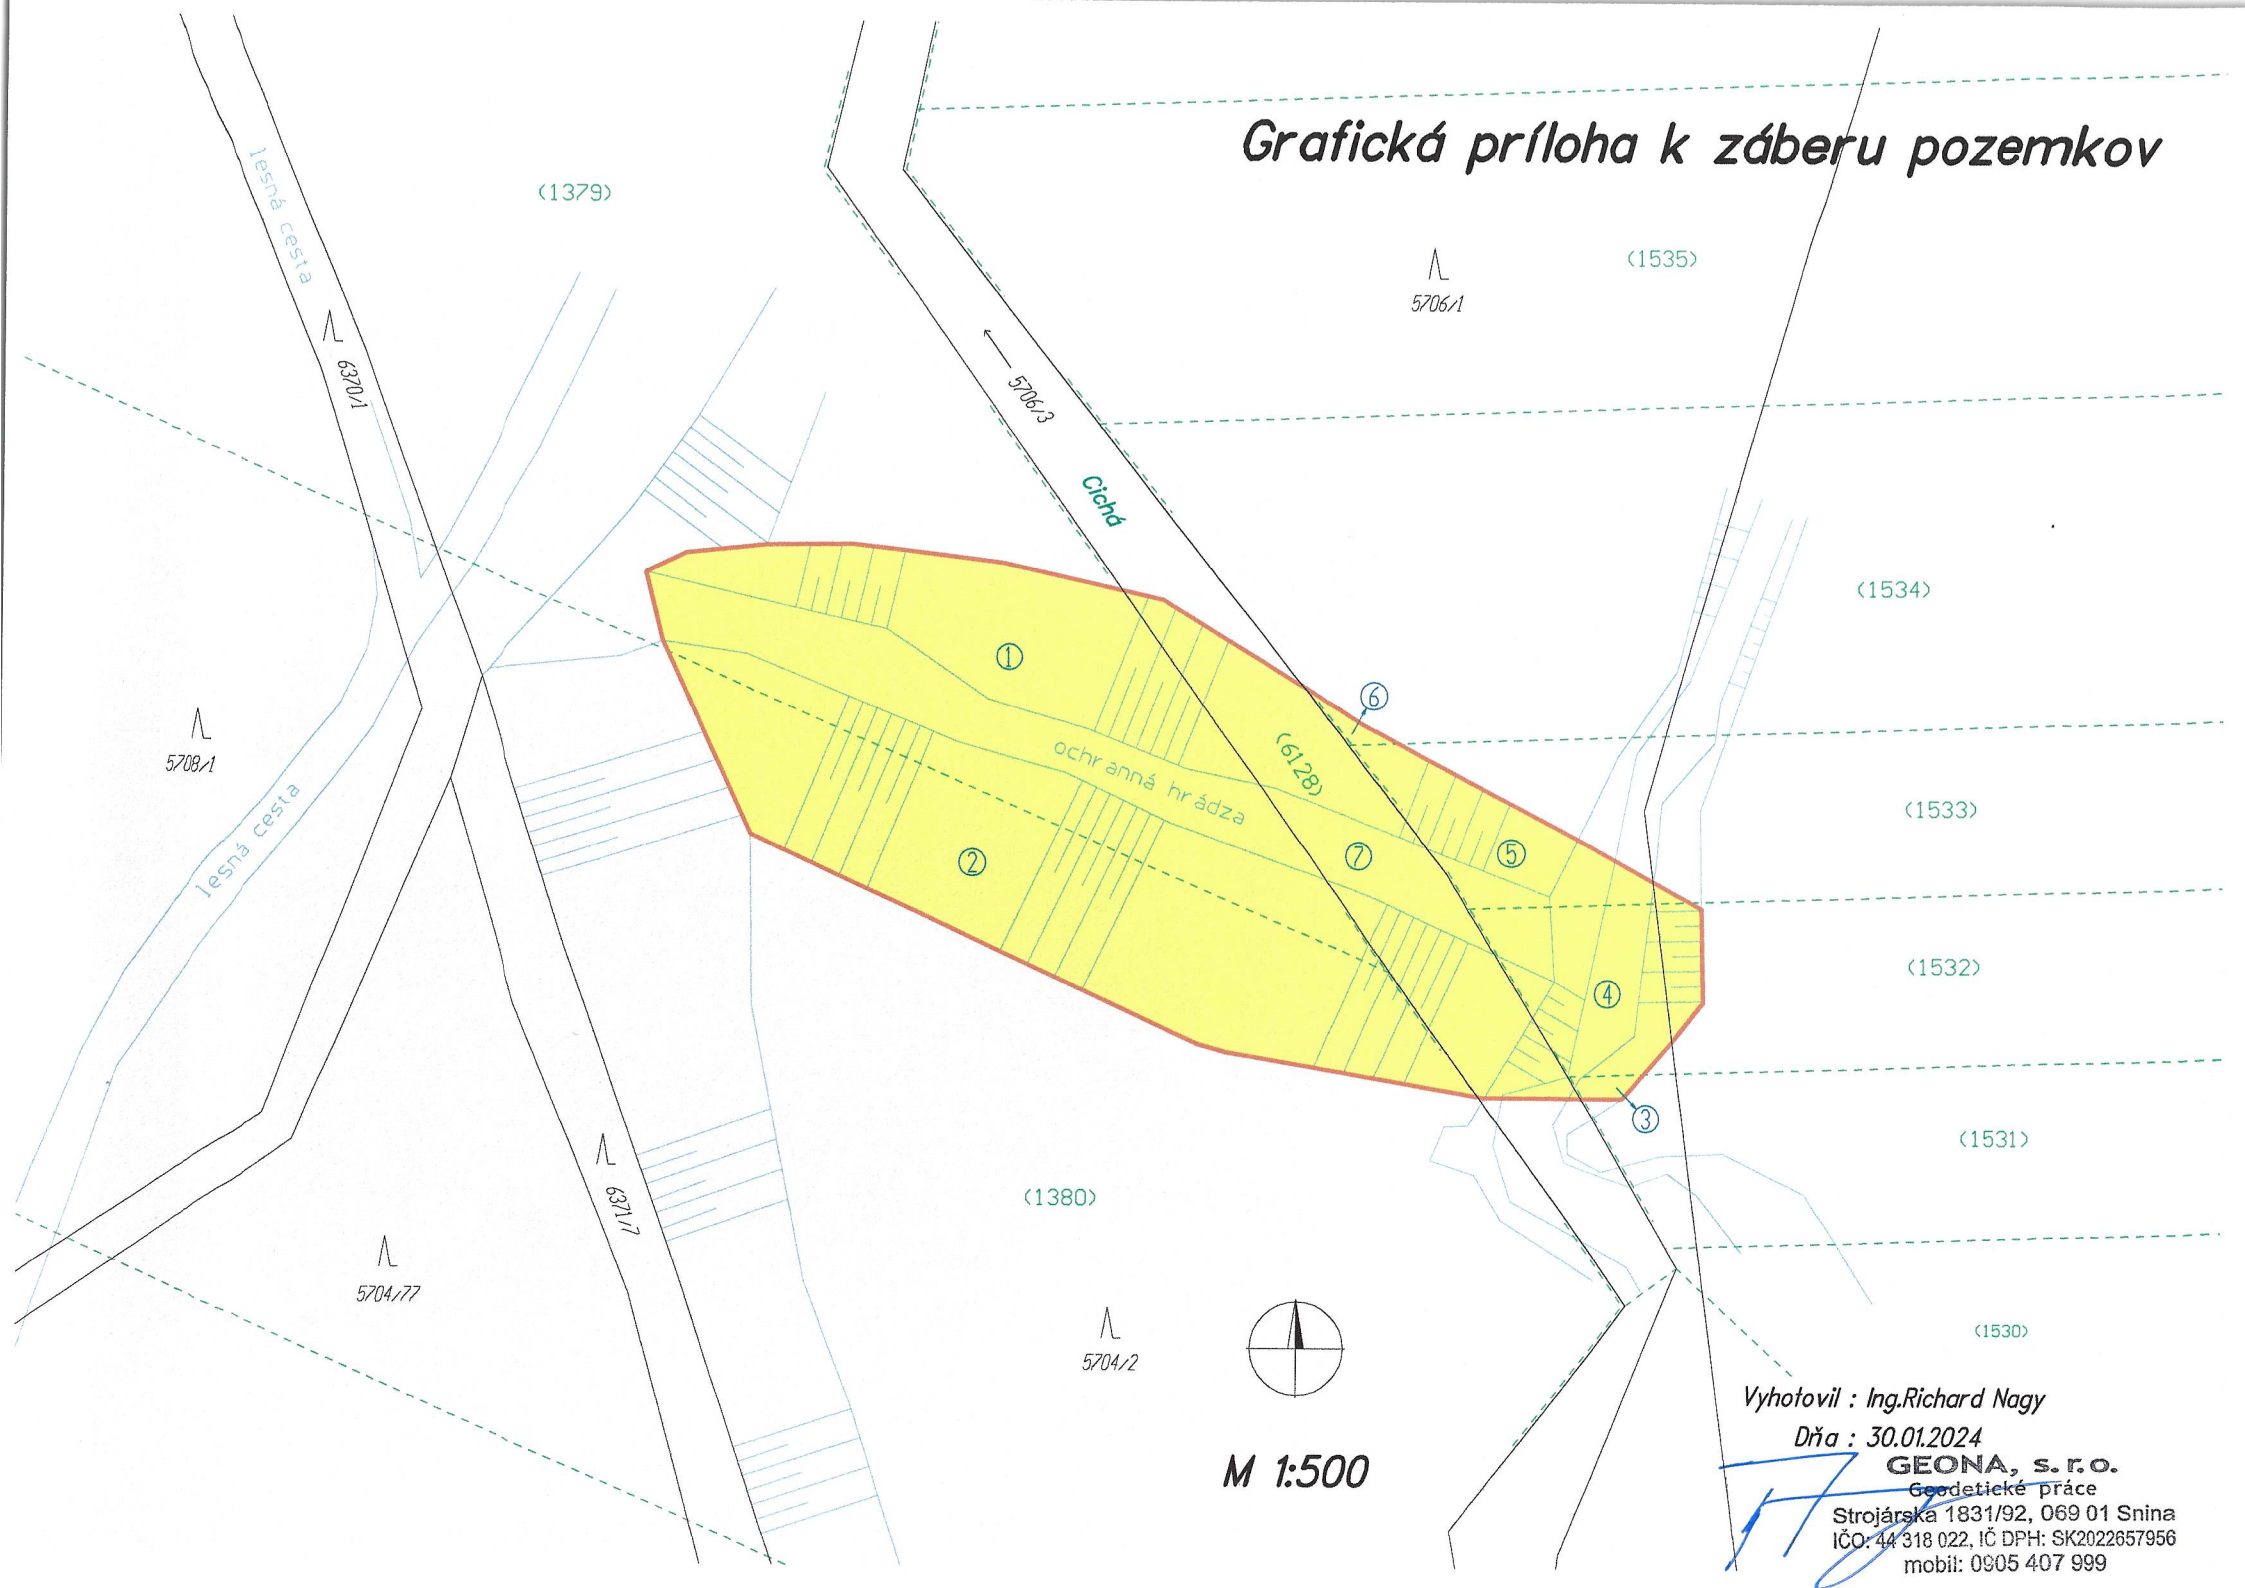

Vyhotovil : Ing. Richard Nagy

Dňa : 30.01.2024

**GEONA, s. r. o.**

Geodetické práce

Strojárska 1831/92, 069 01 Snina

IČO: 44 318 022, IČ DPH: SK2022657956

mobil: 0905 407 999

# V Ý K A Z V Ý M E R

Doterajší stav														Zmeny					Nový stav			
Číslo				Výmera		Druh pozemku	Diel číslo	k parcele číslo	m2	od parcely číslo	m2	Číslo parcely	Výmera		Druh pozemku	Vlastník (iná oprávnená osoba) adresa, ( sídlo )						
pkzn. vložky	listu vlastn.	parcely											ha	m2			ha	m2	Kód			
PK	LV	KN-E	KN-C																			
<b><u>Stav právny</u></b>																						
	9091	1379			9809	trv.t.p.	1	OH	549			(1379	9260	trv.t.p.)	doterajší							
	9092	1380			9813	trv.t.p.	2	OH	456			(1380	9357	trv.t.p.)	doterajší							
	8265	1531			3419	trv.t.p.	3	OH	6			(1531	3413	trv.t.p.)	doterajší							
	9005	1532			3419	trv.t.p.	4	OH	132			(1532	3287	trv.t.p.)	doterajší							
	9006	1533			3415	trv.t.p.	5	OH	99			(1533	3316	trv.t.p.)	doterajší							
	11314	1534			6836	trv.t.p.	6	OH	6			(1534	6830	trv.t.p.)	doterajší							
	8190	6128			2594	vod.pl.	7	OH	238			(6128	2356	vod.pl.)	doterajší							
							1			1379	549	OH	1486	ost.pl. 99	Lesopôľnohospodárska urbárska spoločnosť-Snina							
							2			1380	456											
							3			1531	6											
							4			1532	132											
							5			1533	99											
							6			1534	6											
							7			6128	238											
	Spolu :			3	9305					1486	1486		3	9305								
	<i>Pozn.: OH - ochranná hrádza</i>																					

t.č.6.77 - 1977

Vypracoval : Ing.Richard Nagy  
Dňa : 30.01.2024

**GEONA, s.r.o.**  
Geodetické práce  
Strojárska 1831/92, 069 01 Snina  
IČO: 44 318 022, IČ DPH: SK2022657956  
mobil: 0905 407 999