


ULIČNÍ DVORNÍ - SEVEROVÝCHODNÍ
ČÁST 7

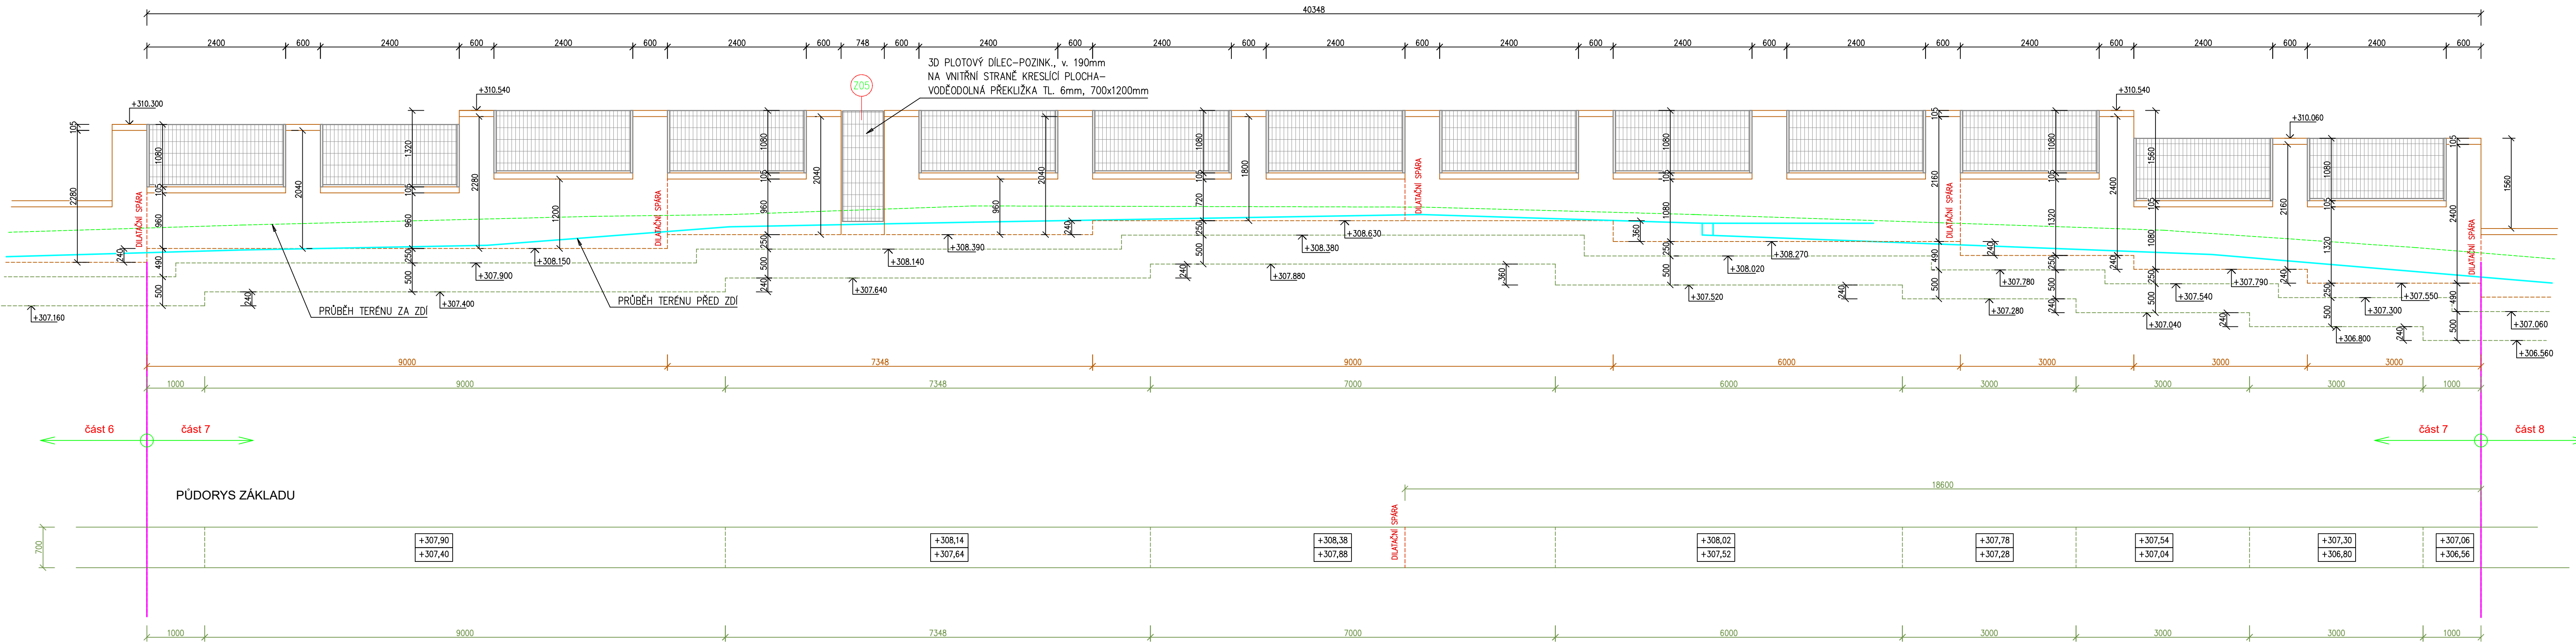

ING.DANIEL MALINA – PROJEKČNÍ A INŽENÝRSKÁ ČINNOST Loucká 643/19, Znojmo Tel. 732 467 970			
Projektant	Vypracoval	Č. osvědčení	Stupeň PD:
Ing. D.Malina	Ing. D.Malina	1005888	Projekt
Investor: MĚSTO ZNOJMO Obroková 1/12, 669 02 Znojmo		Místo:	Znojmo
		Datum:	XI/2023
MŠ PRAŽSKÁ - REKONSTRUKCE OPLOCENÍ p.č. 3338/1, k.ú. Znojmo – město			Měřítko: 1 : 50
Obsah: ULIČNÍ DVORNÍ - SEVEROVÝCHODNÍ, ČÁST 7			Č. paré: 10