



PREHLADNÝ VÝKRES - STARÝ STAV


PÔDORYS
M 1:200

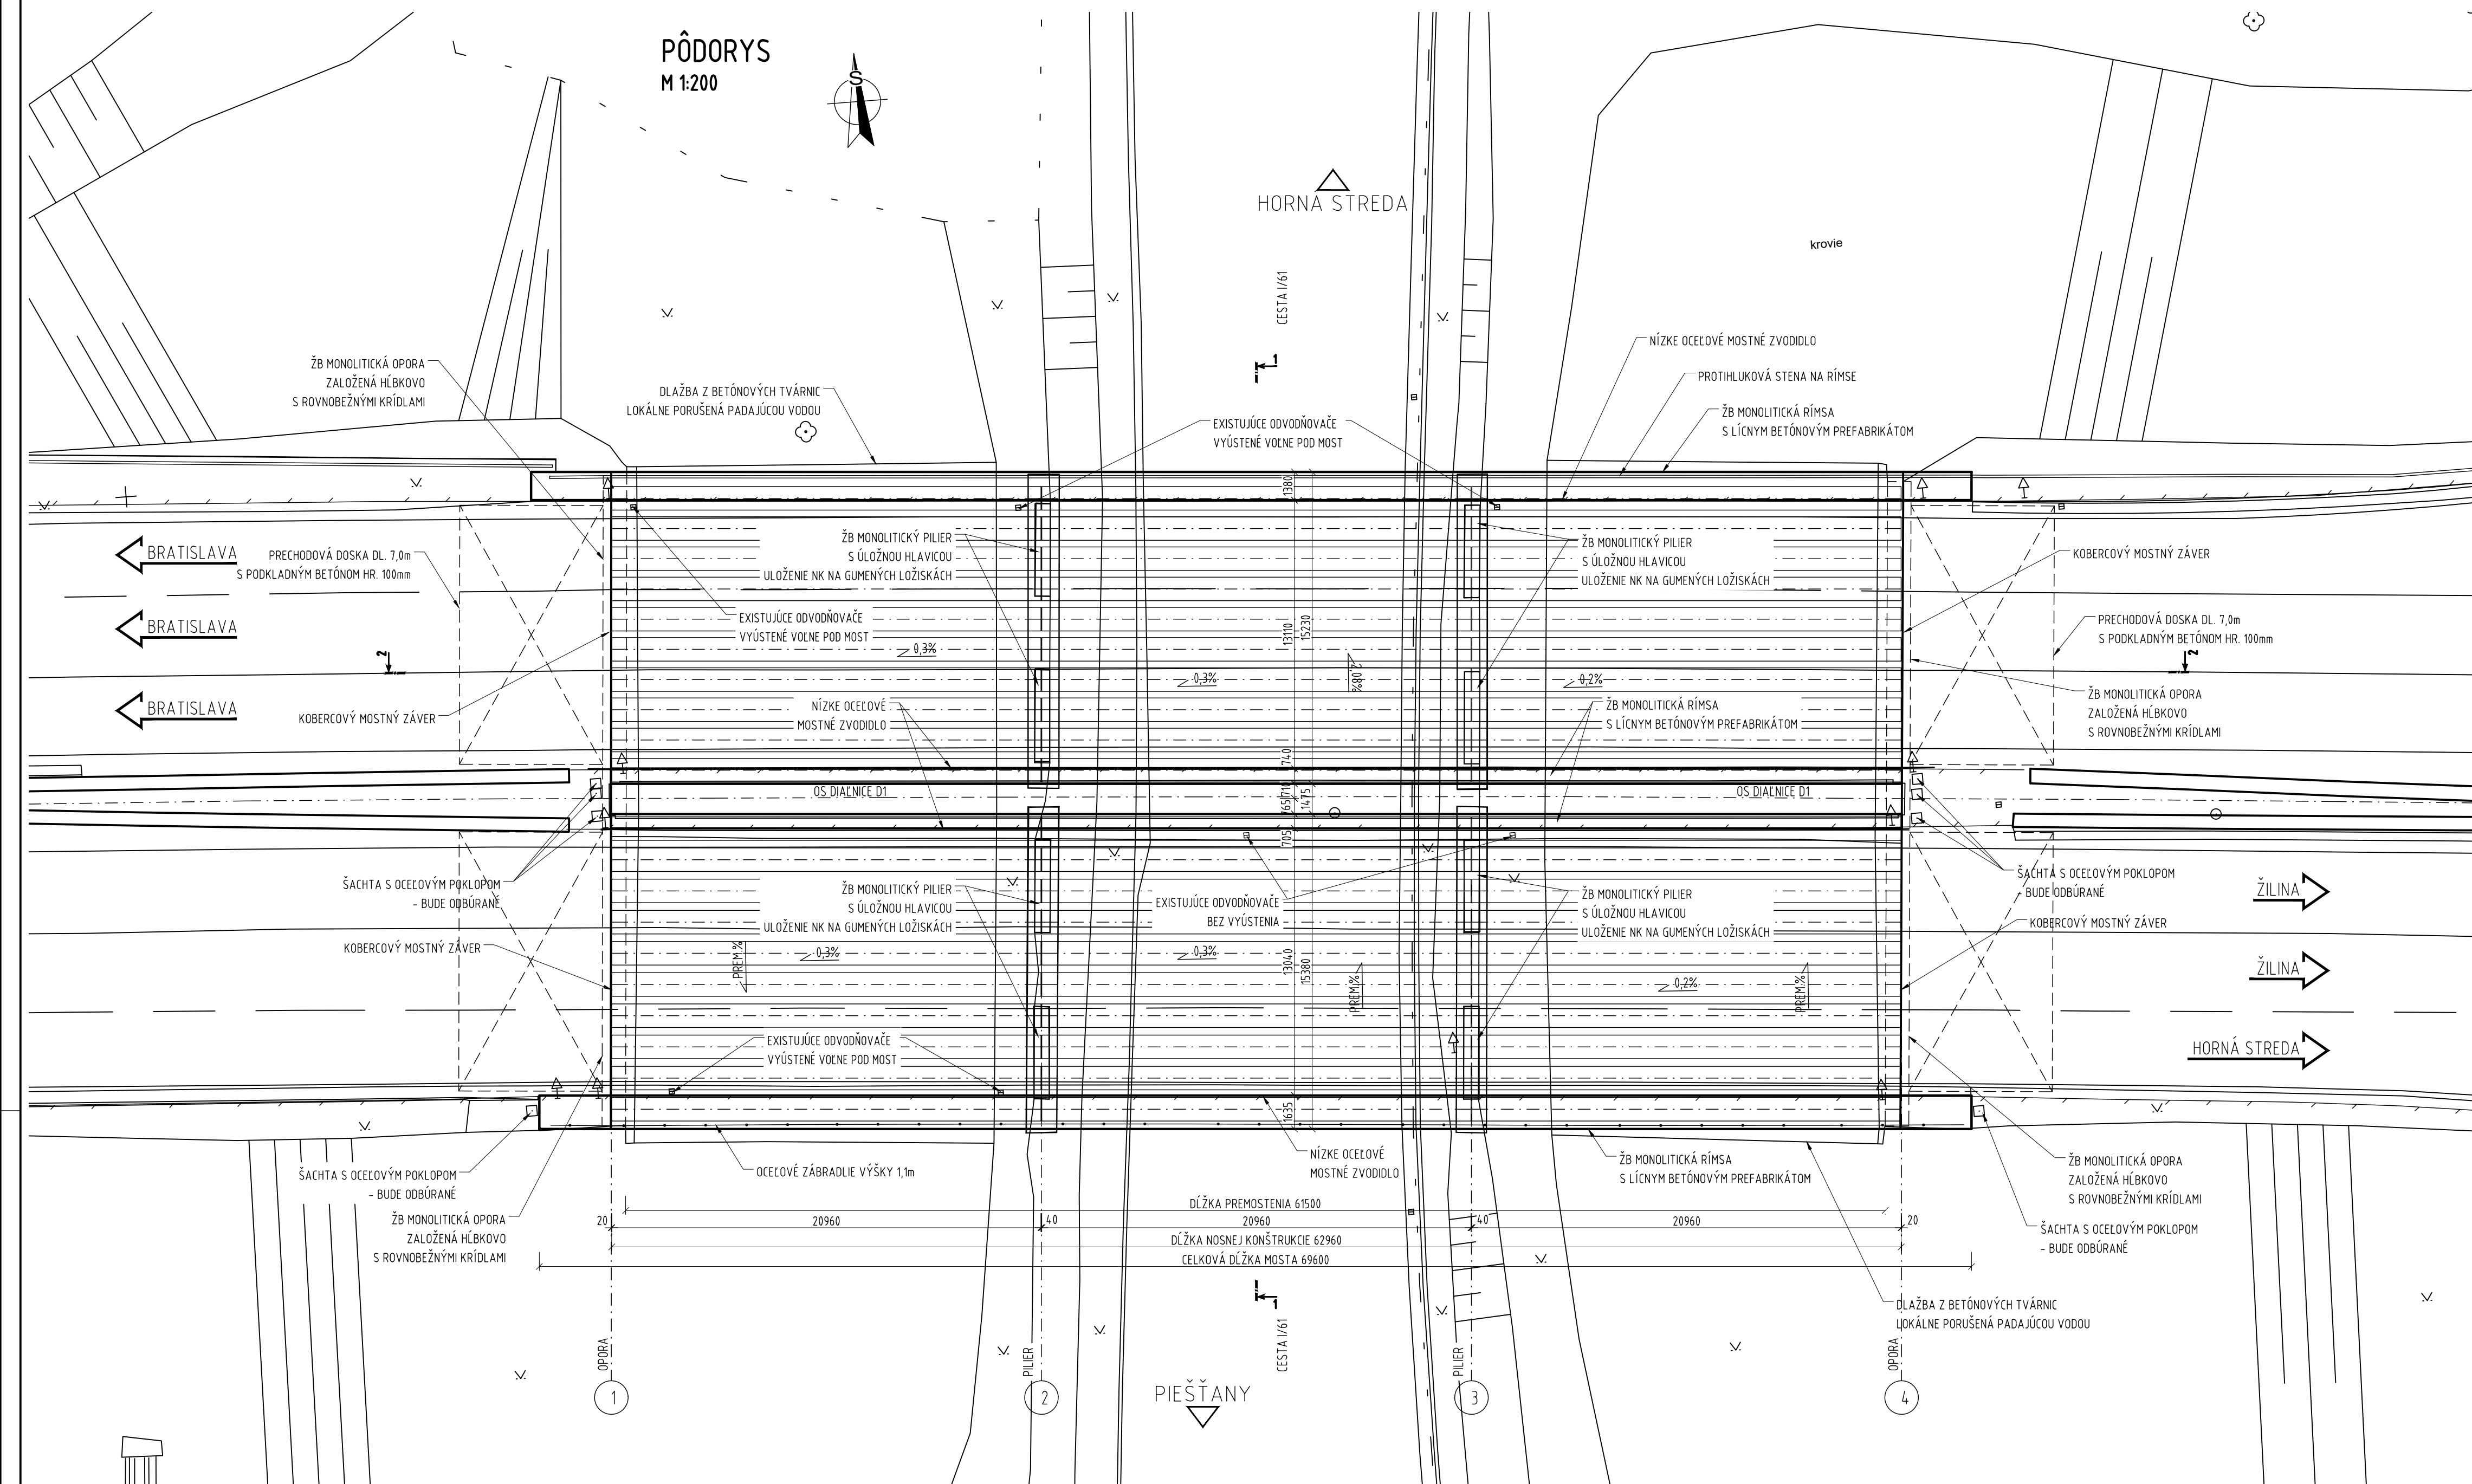

POZDĽZNÝ REZ "2-2"
M 1:200

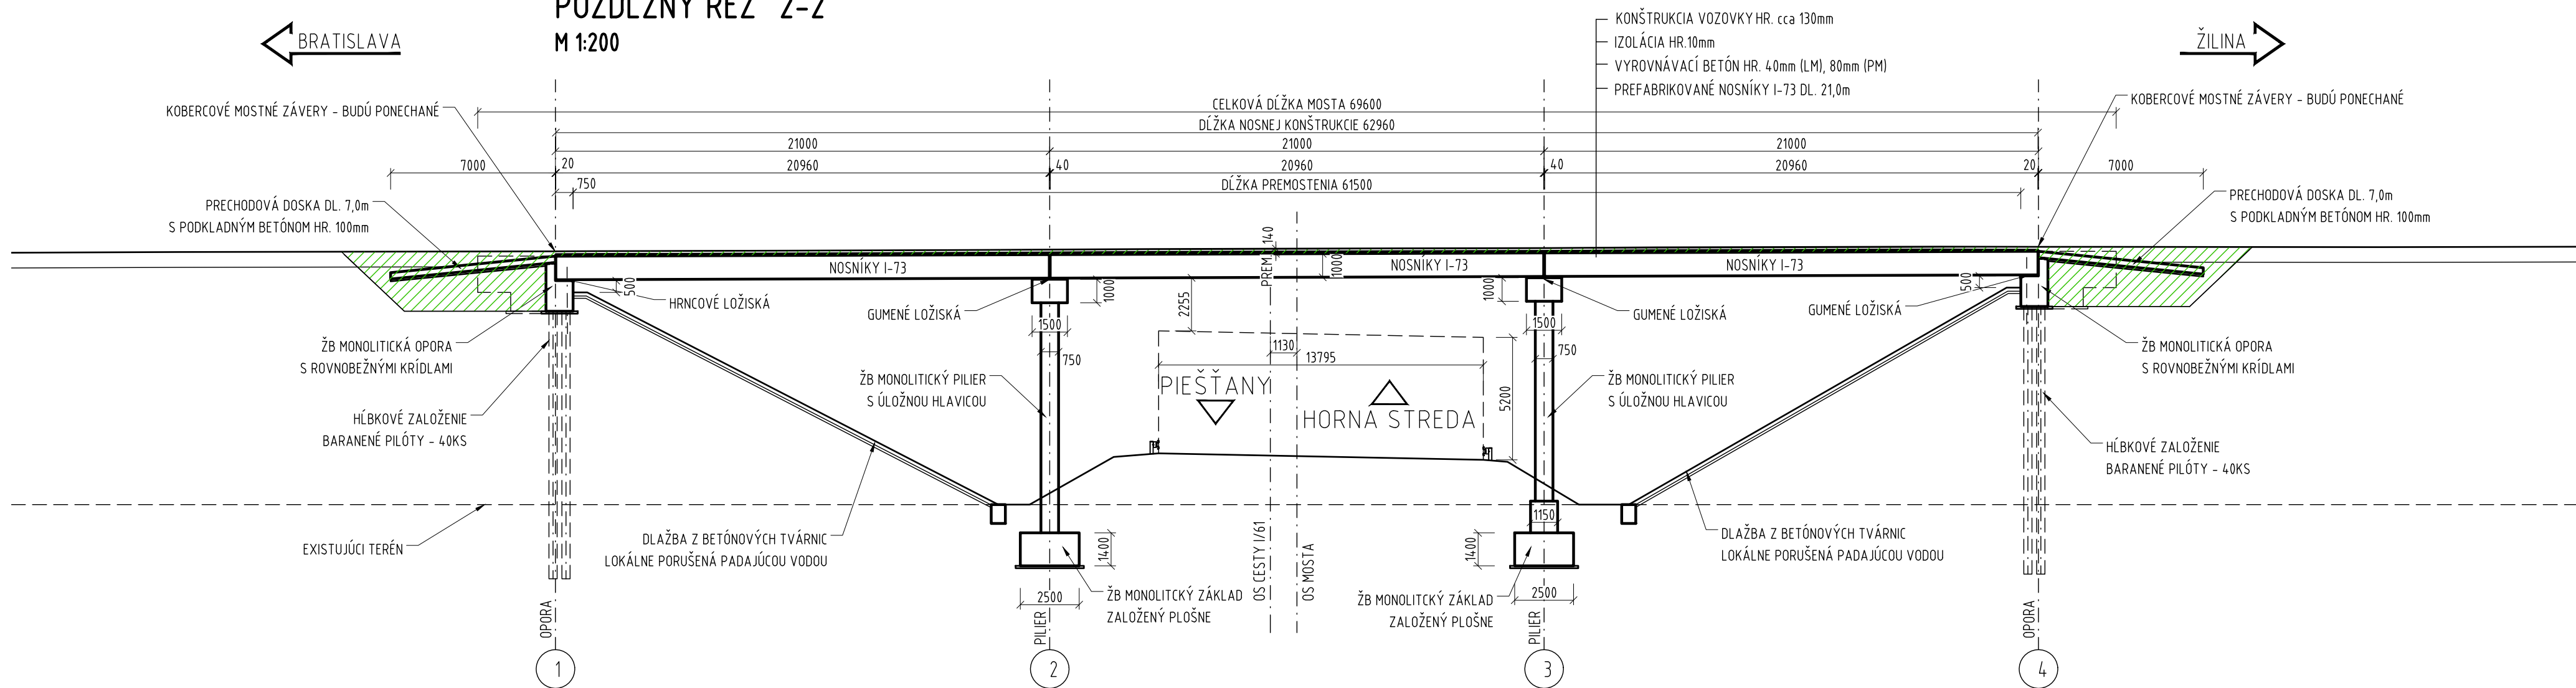

PRIEČNY REZ "1-1"
M 1:100

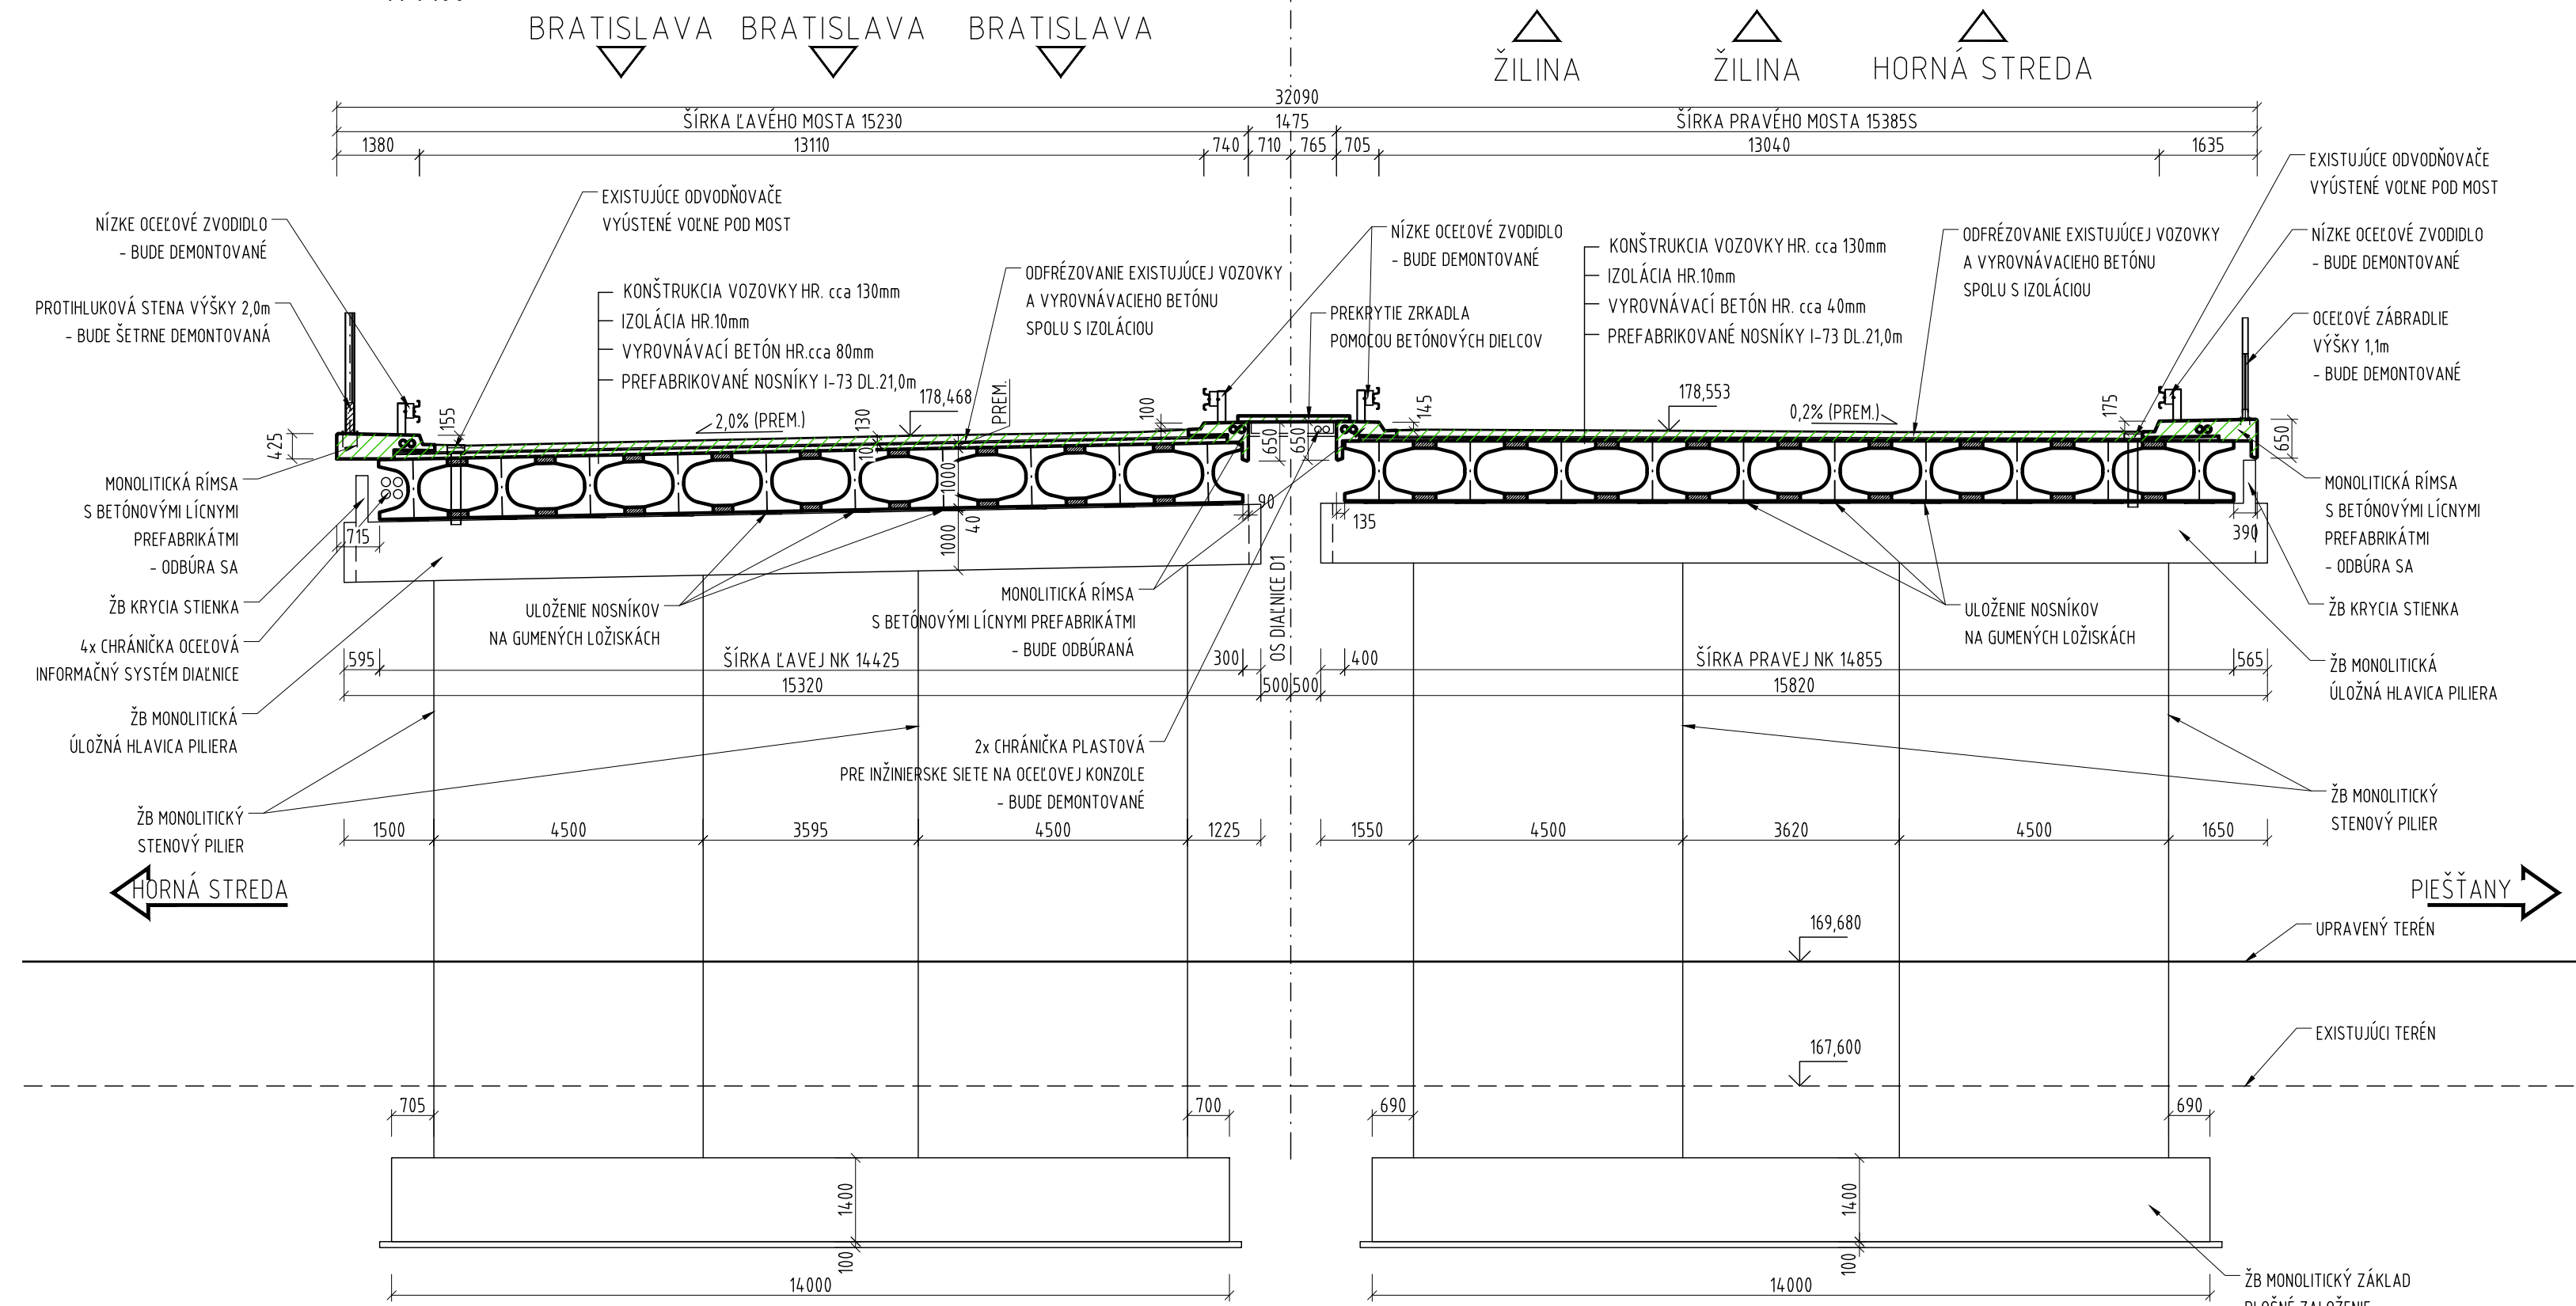

LEGENDA :

- ZAMERANIE
- OPLOTENIE
- DOPRAVNÉ ZNAČKY
- BÚRACIE PRÁCE

POZNÁMKY :

- TVAR VŠETKÝCH NEVIDITEĽNÝCH ČASTÍ JE ZAKRESLENÝ PODĽA PÔVODNEJ DOKUMENTÁCIE.
- TVAR JEDNOTLIVÝCH ČASTÍ SPODNEJ STAVBY A NOSNEJ KONŠTRUKCIE SÚ ZAKRESLENÉ PODĽA GEODETICKÉHO ZAMERANIA A PODĽA PÔVODNEJ DOKUMENTÁCIE.
- HRúbKA SPÁDOVÉHO BETÓNU A VOZOVKY JE PREDPOKLADANÁ.
- V ČASE REALIZÁCIE OPRAVY MOSTA BUDÚ NA MOSTE OSADENÉ KOBERCOVÉ MOSTNÉ ZÁVERY.

d					
c					
b					
a					
INVESTOR:	NÁRODNÁ DIALNIČNÁ SPOLOČNOSŤ	HL. PROJEKTANT:	HADE s.r.o.	PROJEKTANT ČASŤ:	
OBJEKT:	201-00 MOST HORNÁ STREDA EV. Č. D1-096	TECHNICKÁ KONTROLA:	Ing. J. Hozza		
NÁZOV VÝKRESU:	PREHLADNÝ VÝKRES - STARÝ STAV	ZODPOVEDNÝ PROJEKTANT:	Ing. J. Antol		
ČASŤ:	D. VÝKRESY	STUPEŇ PD:	DRS	DÁTUM:	10/2021
		PERKA:	1:200, 100	POČET AL:	10x
				PRÍLOHA:	02