


4NP - SYSTÉMOVÉ CHLADENIE - CH3

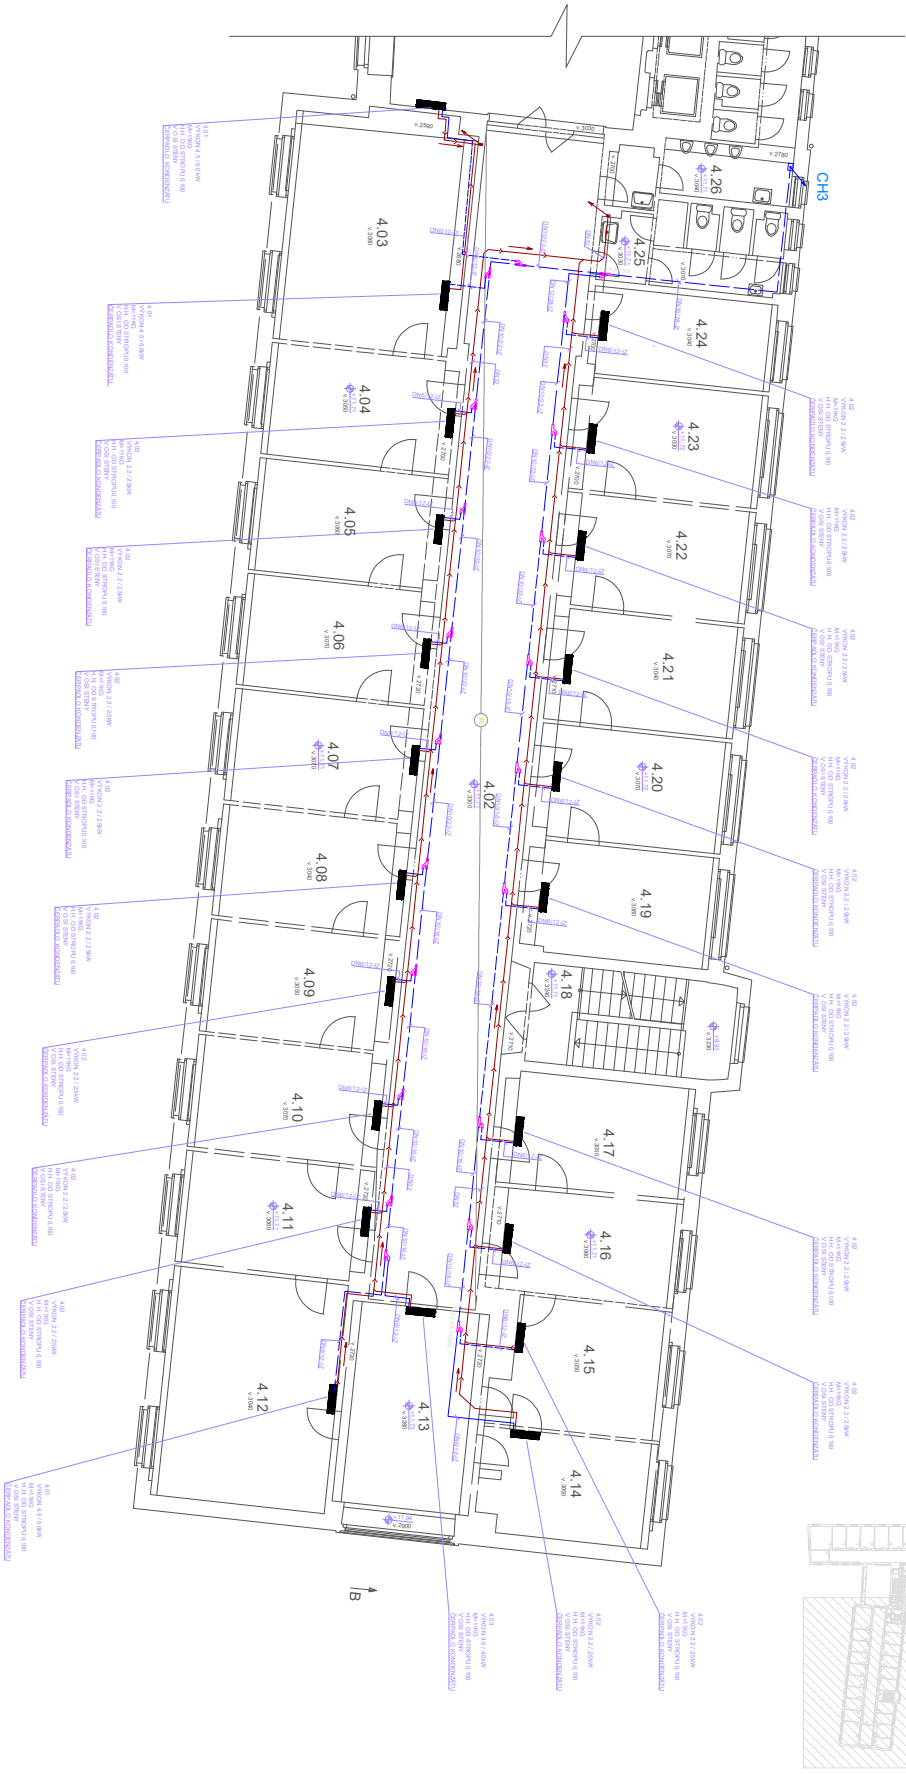

M 1:500 TRAKT A




