


Riešené priestory - 7.NP
Nové práce

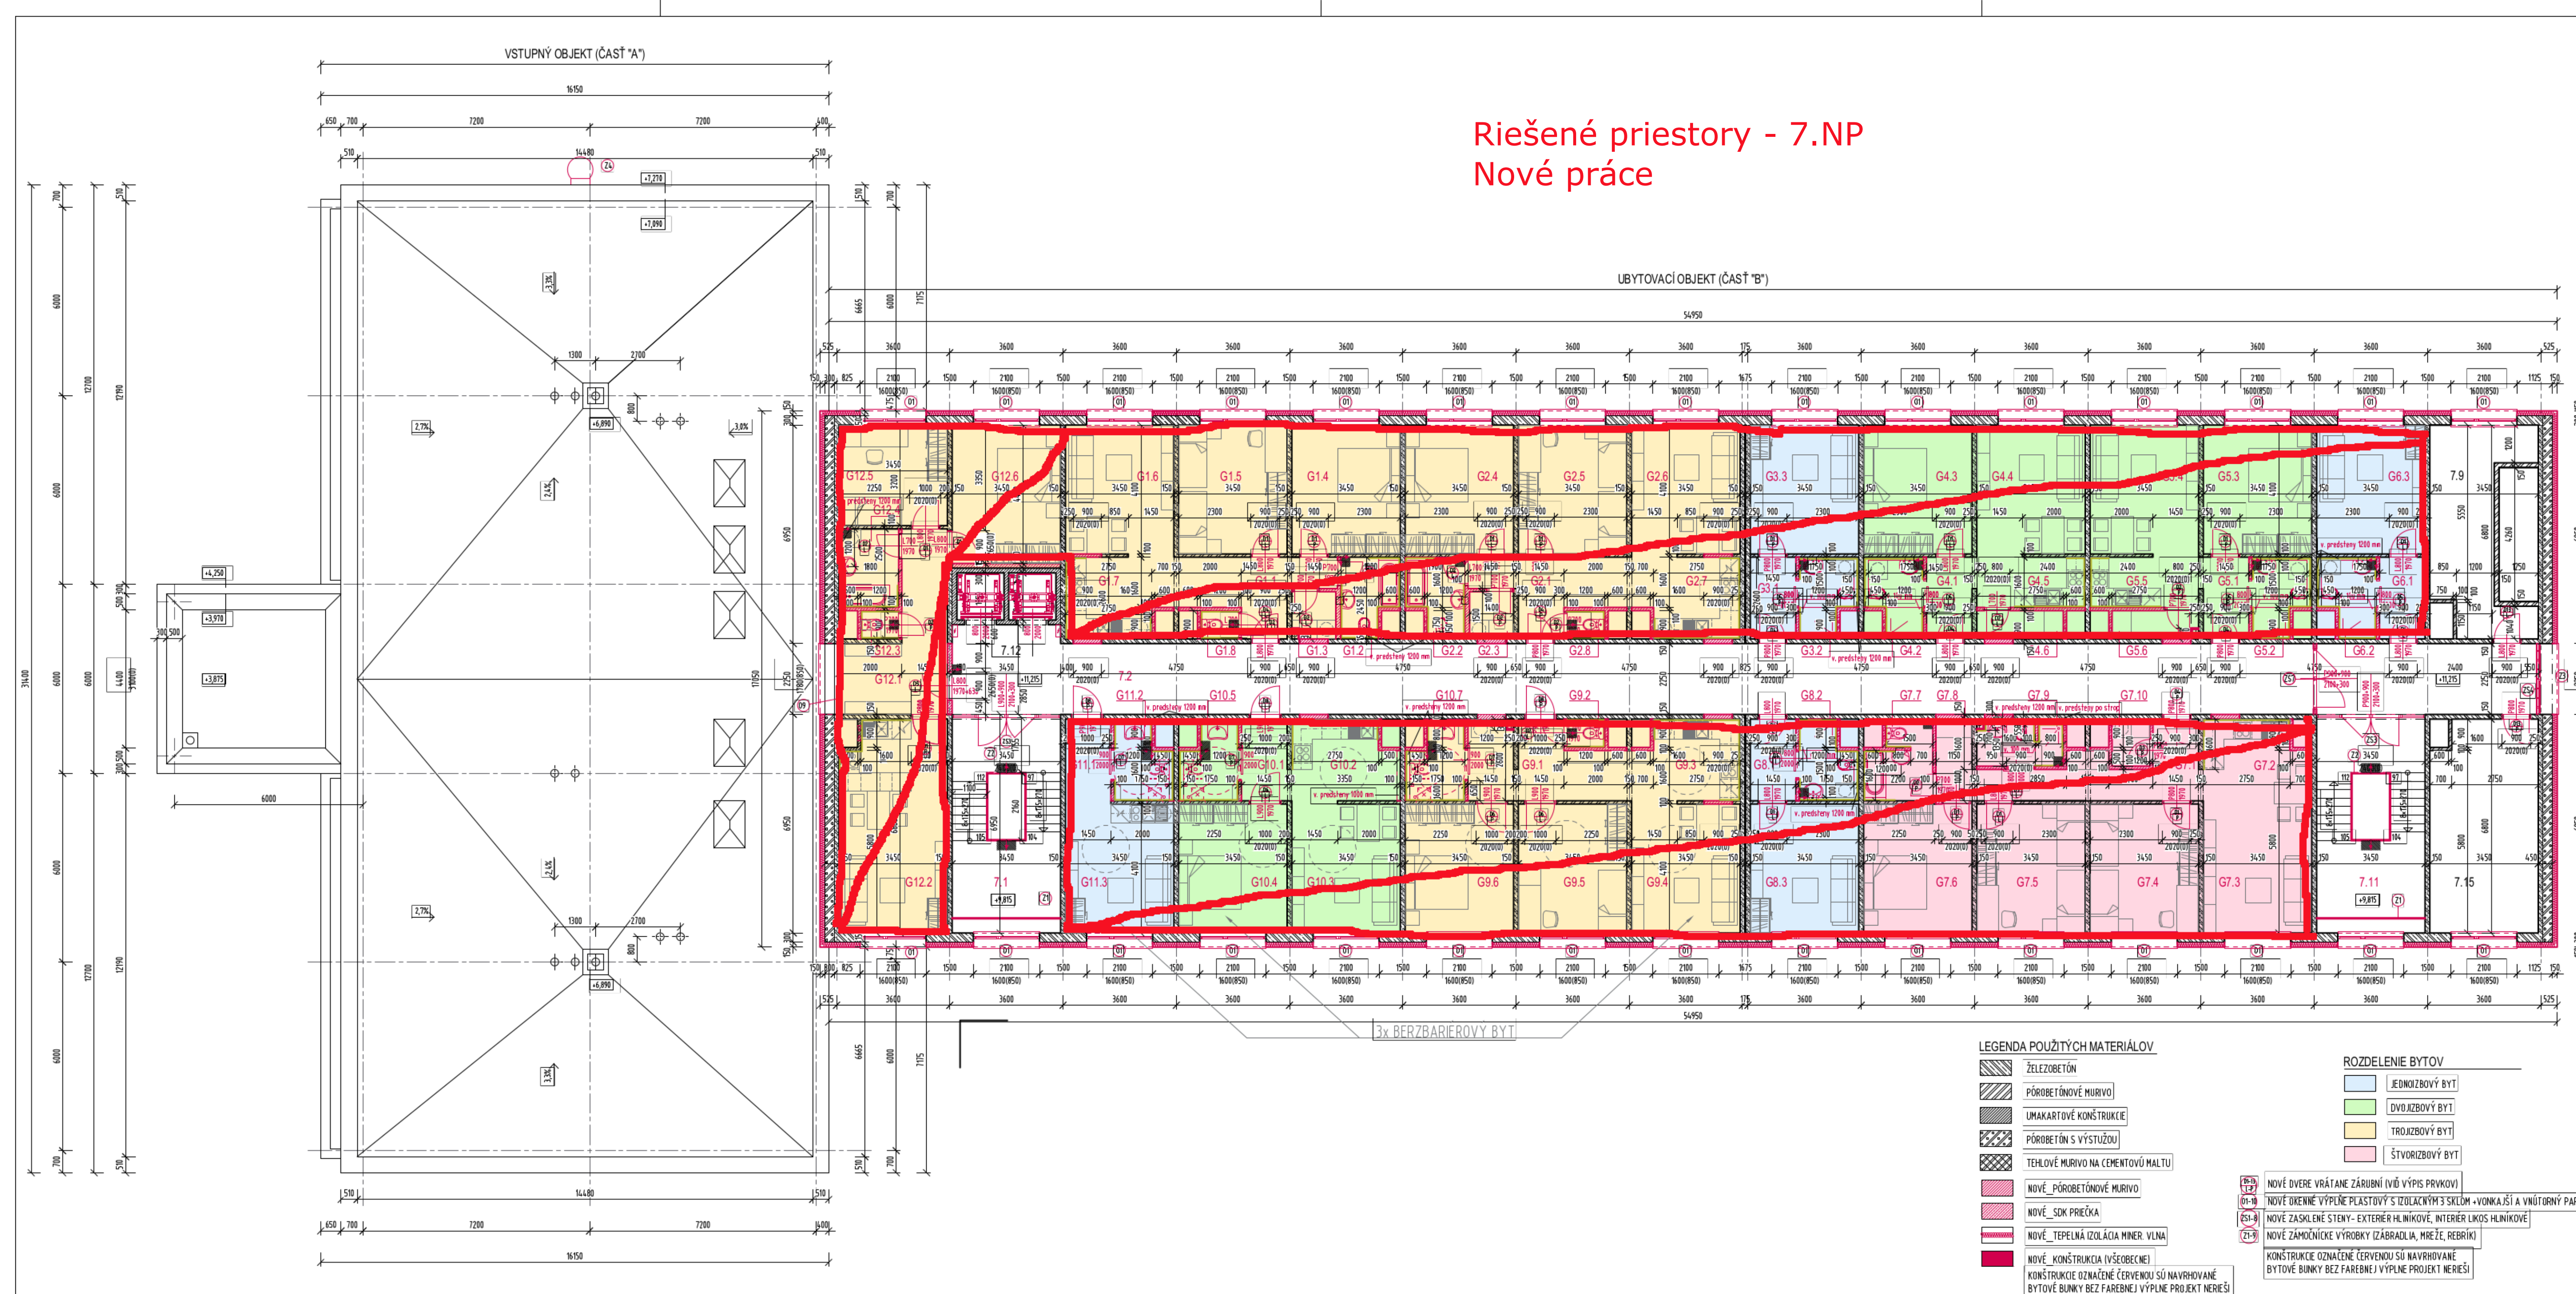

LEGENDA POUŽITÝCH MATERIÁLOV

- ŽELEZOBETÓN
- PÓRBETÓNOVÉ MURIVO
- UMAKAROVÉ KONŠTRUKCIE
- PÓRBETÓN S VÝSTUŽOU
- TEHLOVÉ MURIVO NA CEMENTOVÚ MALTU
- NOVÉ PÓRBETÓNOVÉ MURIVO
- NOVÉ SOK PRICKA
- NOVÉ TEPELNÁ ISOLÁCIA MNER VILNA
- NOVÉ KONŠTRUKCIE (VŠEOBECNE)
- KONŠTRUKCIE OZNAČENÉ ČERVENOU SÚ NAVRHOVANÉ BYTOVÉ BUNKY BEZ FAREBNÉJ VÝPLNE PROJEKT NERIEŠI

ROZDELENIE BYTOV

- JEDNOIZBOVÝ BYT
- DVOIZBOVÝ BYT
- TROJIZBOVÝ BYT
- ŠTVORIZBOVÝ BYT

- NOVÉ DVĚRE VŤATANE ZÁRUBNÍ (VÍD VÝPIS PRVKOV)
- NOVÉ OKENNÉ VÝPLNÉ PLASTOVÝ S ISOLACNÝM 3 SKLÓM - VONKAJŠÍ A VNÚTORNÝ PARAPET
- NOVÉ ZASKLENÉ STĚNY - EXTERIÉR HLINIKOVÉ, INTERIÉR LUKOS HLINIKOVÉ
- NOVÉ ZÁMOČNÍCKE VÝROBKY (ZÁBRADIA, MREŽE, REGRIKY)
- KONŠTRUKCIE OZNAČENÉ ČERVENOU SÚ NAVRHOVANÉ BYTOVÉ BUNKY BEZ FAREBNÉJ VÝPLNE PROJEKT NERIEŠI

LEGENDA MESTNOSTI 7NP SO 01									
ÍSLO	NÁZOV MESTNOSTI	PLOCHA [m²]	DŮL	PODLAHA	SOKEL, OKLAD	STĚNY	STROP	SV. VÝŠKA	
7.1	SCHODISKO	23,63	□	KERAMICKÁ DLAŽBA P4	KERAMICKÝ, v. 100 mm	MALBA + OLEJ. NÁTER, v. 1200 mm	MALBA	PVC P1	PVC, v. 30 mm
7.2	CHODBA	115,53	□	KERAMICKÁ DLAŽBA P3	KERAMICKÝ, v. 100 mm	MALBA + OLEJ. NÁTER, v. 1500 mm	MALBA	PVC P1	PVC, v. 30 mm
7.9	KUCHYŇA	16,01	□	KERAMICKÁ DLAŽBA D0	KERAMICKÝ, v. 100 mm	MALBA + OLEJ. NÁTER, v. 1200 mm	MALBA	PVC P1	PVC, v. 30 mm
7.11	SCHODISKO	23,65	□	KERAMICKÁ DLAŽBA P4	KERAMICKÝ, v. 100 mm	MALBA + OLEJ. NÁTER, v. 1200 mm	MALBA	PVC P1	PVC, v. 30 mm
7.12	VÝTAHOVÁ ŠACHTA	4,73	□	□	□	□	□	□	□
7.15	KUPOVÁ	22,76	□	PVC P1	PVC, v. 30 mm	MALBA	MALBA	PVC P1	PVC, v. 30 mm
G11	PREDSEŇ + CHODBA	9,93	□	PVC P1	PVC, v. 30 mm	MALBA	MALBA	PVC P1	PVC, v. 30 mm
G12	KUPEĽNÁ + WC	4,04	□	KERAMICKÁ DLAŽBA P2	KERAM., v. 1200+1800 mm	MALBA	SK KAZETOVÝ PODHL.	PVC P1	PVC, v. 30 mm
G13	SATNÍK	2,01	□	PVC P1	PVC, v. 30 mm	MALBA	MALBA	PVC P1	PVC, v. 30 mm
G14	IZBA	14,14	□	PVC P1	PVC, v. 30 mm	MALBA	MALBA	PVC P1	PVC, v. 30 mm
G15	IZBA	14,14	□	PVC P1	PVC, v. 30 mm	MALBA	MALBA	PVC P1	PVC, v. 30 mm
G16	IZBA	14,29	□	PVC P1	PVC, v. 30 mm	MALBA	MALBA	PVC P1	PVC, v. 30 mm
G17	KUCHYŇA	7,15	□	PVC P1	PVC, v. 30 mm	MALBA	MALBA	PVC P1	PVC, v. 30 mm
G18	WC	1,08	□	KERAMICKÁ DLAŽBA P2	KERAMICKÝ, v. 1200 mm	MALBA	SK KAZETOVÝ PODHL.	PVC P1	PVC, v. 30 mm
G21	PREDSEŇ + CHODBA	9,93	□	PVC P1	PVC, v. 30 mm	MALBA	MALBA	PVC P1	PVC, v. 30 mm
G22	KUPEĽNÁ + WC	4,04	□	KERAMICKÁ DLAŽBA P2	KERAM., v. 1200+1800 mm	MALBA	SK KAZETOVÝ PODHL.	PVC P1	PVC, v. 30 mm
G23	SATNÍK	2,01	□	PVC P1	PVC, v. 30 mm	MALBA	MALBA	PVC P1	PVC, v. 30 mm
G24	IZBA	14,14	□	PVC P1	PVC, v. 30 mm	MALBA	MALBA	PVC P1	PVC, v. 30 mm
G25	IZBA	14,14	□	PVC P1	PVC, v. 30 mm	MALBA	MALBA	PVC P1	PVC, v. 30 mm
G26	IZBA	14,29	□	PVC P1	PVC, v. 30 mm	MALBA	MALBA	PVC P1	PVC, v. 30 mm
G27	KUCHYŇA	7,15	□	PVC P1	PVC, v. 30 mm	MALBA	MALBA	PVC P1	PVC, v. 30 mm
G28	WC	1,08	□	KERAMICKÁ DLAŽBA P2	KERAMICKÝ, v. 1200 mm	MALBA	SK KAZETOVÝ PODHL.	PVC P1	PVC, v. 30 mm
G31	PREDSEŇ + CHODBA	3,77	□	PVC P1	PVC, v. 30 mm	MALBA	MALBA	PVC P1	PVC, v. 30 mm
G32	KUPEĽNÁ + WC	3,82	□	KERAMICKÁ DLAŽBA P2	KERAM., v. 1200+1800 mm	MALBA	SK KAZETOVÝ PODHL.	PVC P1	PVC, v. 30 mm
G33	IZBA	14,14	□	PVC P1	PVC, v. 30 mm	MALBA	MALBA	PVC P1	PVC, v. 30 mm
G41	PREDSEŇ + CHODBA	6,24	□	PVC P1	PVC, v. 30 mm	MALBA	MALBA	PVC P1	PVC, v. 30 mm
G42	KUPEĽNÁ + WC	3,83	□	KERAMICKÁ DLAŽBA P2	KERAM., v. 1200+1800 mm	MALBA	SK KAZETOVÝ PODHL.	PVC P1	PVC, v. 30 mm
G43	IZBA	14,14	□	PVC P1	PVC, v. 30 mm	MALBA	MALBA	PVC P1	PVC, v. 30 mm
G44	IZBA	14,29	□	PVC P1	PVC, v. 30 mm	MALBA	MALBA	PVC P1	PVC, v. 30 mm
G45	KUCHYŇA	3,20	□	PVC P1	PVC, v. 30 mm	MALBA	MALBA	PVC P1	PVC, v. 30 mm
G46	SATNÍK / KOMORA	2,48	□	PVC P1	PVC, v. 30 mm	MALBA	MALBA	PVC P1	PVC, v. 30 mm
G51	PREDSEŇ + CHODBA	6,24	□	PVC P1	PVC, v. 30 mm	MALBA	MALBA	PVC P1	PVC, v. 30 mm
G52	KUPEĽNÁ + WC	3,82	□	KERAMICKÁ DLAŽBA P2	KERAM., v. 1200+1800 mm	MALBA	SK KAZETOVÝ PODHL.	PVC P1	PVC, v. 30 mm
G53	IZBA	14,14	□	PVC P1	PVC, v. 30 mm	MALBA	MALBA	PVC P1	PVC, v. 30 mm
G54	IZBA	14,29	□	PVC P1	PVC, v. 30 mm	MALBA	MALBA	PVC P1	PVC, v. 30 mm
G55	KUCHYŇA	3,20	□	PVC P1	PVC, v. 30 mm	MALBA	MALBA	PVC P1	PVC, v. 30 mm
G56	SATNÍK / KOMORA	2,39	□	PVC P1	PVC, v. 30 mm	MALBA	MALBA	PVC P1	PVC, v. 30 mm
G61	PREDSEŇ + CHODBA	3,77	□	PVC P1	PVC, v. 30 mm	MALBA	MALBA	PVC P1	PVC, v. 30 mm
G62	KUPEĽNÁ + WC	3,82	□	KERAMICKÁ DLAŽBA P2	KERAM., v. 1200+1800 mm	MALBA	SK KAZETOVÝ PODHL.	PVC P1	PVC, v. 30 mm
G63	IZBA	14,14	□	PVC P1	PVC, v. 30 mm	MALBA	MALBA	PVC P1	PVC, v. 30 mm
G71	PREDSEŇ + CHODBA	11,63	□	PVC P1	PVC, v. 30 mm	MALBA	MALBA	PVC P1	PVC, v. 30 mm
G72	KUCHYŇA	8,27	□	PVC P1	PVC, v. 30 mm	MALBA	MALBA	PVC P1	PVC, v. 30 mm
G73	IZBA	14,49	□	PVC P1	PVC, v. 30 mm	MALBA	MALBA	PVC P1	PVC, v. 30 mm
G74	IZBA	14,15	□	PVC P1	PVC, v. 30 mm	MALBA	MALBA	PVC P1	PVC, v. 30 mm
G75	IZBA	14,15	□	PVC P1	PVC, v. 30 mm	MALBA	MALBA	PVC P1	PVC, v. 30 mm
G76	IZBA	14,15	□	PVC P1	PVC, v. 30 mm	MALBA	MALBA	PVC P1	PVC, v. 30 mm
G77	KUPEĽNÁ + WC	4,94	□	KERAMICKÁ DLAŽBA P2	KERAM., v. 1200+1800 mm	MALBA	SK KAZETOVÝ PODHL.	PVC P1	PVC, v. 30 mm
G78	SATNÍK	1,84	□	PVC P1	PVC, v. 30 mm	MALBA	MALBA	PVC P1	PVC, v. 30 mm
G79	KUPEĽNÁ + WC	3,61	□	KERAMICKÁ DLAŽBA P2	KERAM., v. 1200+1800 mm	MALBA	SK KAZETOVÝ PODHL.	PVC P1	PVC, v. 30 mm
G81	SATNÍK	1,80	□	PVC P1	PVC, v. 30 mm	MALBA	MALBA	PVC P1	PVC, v. 30 mm
G82	PREDSEŇ + CHODBA	3,77	□	PVC P1	PVC, v. 30 mm	MALBA	MALBA	PVC P1	PVC, v. 30 mm
G83	KUPEĽNÁ + WC	3,82	□	KERAMICKÁ DLAŽBA P2	KERAM., v. 1200+1800 mm	MALBA	SK KAZETOVÝ PODHL.	PVC P1	PVC, v. 30 mm
G84	IZBA	14,15	□	PVC P1	PVC, v. 30 mm	MALBA	MALBA	PVC P1	PVC, v. 30 mm
G91	PREDSEŇ + CHODBA	12,16	□	PVC P1	PVC, v. 30 mm	MALBA	MALBA	PVC P1	PVC, v. 30 mm
G92	WC	1,08	□	KERAMICKÁ DLAŽBA P2	KERAMICKÝ, v. 1200 mm	MALBA	SK KAZETOVÝ PODHL.	PVC P1	PVC, v. 30 mm

G93	KUCHYŇA	7,15	□	PVC P1	PVC, v. 30 mm	MALBA	MALBA	PVC P1	PVC, v. 30 mm
G94	IZBA	14,29	□	PVC P1	PVC, v. 30 mm	MALBA	MALBA	PVC P1	PVC, v. 30 mm
G95	IZBA	14,15	□	PVC P1	PVC, v. 30 mm	MALBA	MALBA	PVC P1	PVC, v. 30 mm
G96	IZBA	14,15	□	PVC P1	PVC, v. 30 mm	MALBA	MALBA	PVC P1	PVC, v. 30 mm
G97	KUPEĽNÁ + WC	3,88	□	KERAMICKÁ DLAŽBA P2	KERAM., v. 1200+1800 mm	MALBA	SK KAZETOVÝ PODHL.	PVC P1	PVC, v. 30 mm
G101	PREDSEŇ + CHODBA	3,92	□	PVC P1	PVC, v. 30 mm	MALBA	MALBA	PVC P1	PVC, v. 30 mm
G102	KUCHYŇA	14,29	□	PVC P1	PVC, v. 30 mm	MALBA	MALBA	PVC P1	PVC, v. 30 mm
G113	IZBA	14,29	□	PVC P1	PVC, v. 30 mm	MALBA	MALBA	PVC P1	PVC, v. 30 mm
G114	IZBA	14,15	□	PVC P1	PVC, v. 30 mm	MALBA	MALBA	PVC P1	PVC, v. 30 mm
G115	KUPEĽNÁ + WC	4,00	□	KERAMICKÁ DLAŽBA P2	KERAM., v. 1200+1800 mm	MALBA	SK KAZETOVÝ PODHL.	PVC P1	PVC, v. 30 mm
G121	PREDSEŇ + CHODBA	3,77	□	PVC P1	PVC, v. 30 mm	MALBA	MALBA	PVC P1	PVC, v. 30 mm
G122	KUPEĽNÁ + WC	3,88	□	KERAMICKÁ DLAŽBA P2	KERAM., v. 1200+1800 mm	MALBA	SK KAZETOVÝ PODHL.	PVC P1	PVC, v. 30 mm
G123	IZBA	14,15	□	PVC P1	PVC, v. 30 mm	MALBA	MALBA	PVC P1	PVC, v. 30 mm
G131	PREDSEŇ + CHODBA	13,05	□	PVC P1	PVC, v. 30 mm	MALBA	MALBA	PVC P1	PVC, v. 30 mm
G132	IZBA + KUCHYŇA	22,76	□	PVC P1	PVC, v. 30 mm	MALBA	MALBA	PVC P1	PVC, v. 30 mm
G133	WC	1,08	□	KERAMICKÁ DLAŽBA P2	KERAMICKÝ, v. 1200 mm	MALBA	SK KAZETOVÝ PODHL.	PVC P1	PVC, v. 30 mm
G134	KUPEĽNÁ	4,50	□	KERAMICKÁ DLAŽBA P2	KERAM., v. 1200+1800 mm	MALBA	SK KAZETOVÝ PODHL.	PVC P1	PVC, v. 30 mm
G135	IZBA	11,04	□	PVC P1	PVC, v. 30 mm	MALBA	MALBA	PVC P1	PVC, v. 30 mm
G136	IZBA	15,18	□	PVC P1	PVC, v. 30 mm	MALBA	MALBA	PVC P1	PVC, v. 30 mm
SPOLU CELKOM		789,43							

- NOVÉ WC KOMBIS SKS + SKS MOBILNÍ
- NOVÉ WC + GEBERT V SOK PREDSEŇ (V. PREDSEŇ 1200MM DO VLHKEHO PROSTREDIA) SKS
- NOVÝ UMÝVADLO-BATERIA, VŤATANE PRÍPOJOVACÍCH ROZVODOV VODY A KANALIZÁCIE SKS
- NOVÝ UMÝVADLO-BATERIA MOBILNÍ, VŤATANE PRÍPOJOVACÍCH ROZVODOV VODY A KANALIZÁCIE SKS
- NOVÁ VÁŇA - BATERIA, VŤATANE PRÍPOJOVACÍCH ROZVODOV VODY A KANALIZÁCIE SKS
- NOVÁ SPRCHOVÁ VANČKA 1200x900+ BATERIA + VPUŠŤ VŤATANE PRÍPOJOVACÍCH ROZVODOV VODY A KANALIZÁCIE SKS / 800x1750 WS
- NOVÁ SPRCHOVÁ VPUŠŤ VO VÝSPADOVANÍ PODLAHE 2% + BATERIA + PRÍPOJOVACIE ROZVODY VODY A KANALIZÁCIE SKS
- NOVÉ DVĚRE VŤATANE ZÁRUBNÍ (VÍD VÝPIS PRVKOV)
- NOVÉ OKENNÉ VÝPLNÉ PLASTOVÝ S ISOLACNÝM 3 SKLÓM - VONKAJŠÍ A VNÚTORNÝ PARAPET
- NOVÉ ZASKLENÉ STĚNY - EXTERIÉR HLINIKOVÉ, INTERIÉR LUKOS HLINIKOVÉ
- NOVÉ ZÁMOČNÍCKE VÝROBKY (ZÁBRADIA, MREŽE, REGRIKY)
- KONŠTRUKCIE OZNAČENÉ ČERVENOU SÚ NAVRHOVANÉ BYTOVÉ BUNKY BEZ FAREBNÉJ VÝPLNE PROJEKT NERIEŠI

- POZNÁMKY
- PROJEKTANT NENIE JE ZODPOVEDNÝ ZA ZMENY UŠKŤOČENÝ BEZ JEHO PÍSMENÉHO SÚHLASU!
- ZHOTOVITEĽ JE POUŽÍVÁŤ V DOKUMENTAČII NEODKLADNE INFORMOVÁŤ PROJEKTANTA!
- VŠETKY VÝŠKOVÉ A DĹŽKOVÉ ROZMERY KONTROLOVAŤ POČAS PRIEBEHU PRÁČ NA STAVE!
- ROZMERY SÚ V MILIMETROCH, VÝŠKOVÉ KÓTY SÚ V METROCH!
- SADROKARTONOVÉ STĚNY V MESTNOSTIACH S PREVAŽOVANOU VLHKOŠŤOU (KUPEĽNE, WC) BUDÚ S POUŽÍŤ IMPREGNOVANÉHO SADROKARTONU!
- SADROKARTONOVÉ STĚNY S KERAMICKÝM OKLADOM BUDÚ S OZHUŠŤENÝM STOKAM NA 400MM, ALEBO S POUŽÍŤ JAK STOK A DVOJTOU MONTÁŽOU SADROKARTONOVÝCH PLATNÍ Z KAŽDEJ STRANY (V ZHÝVLE PREDPISU VÝROBCU SYSTÉMU SADROKARTONOVÝCH STĚN, ROVNAKÝ PRINCÍP PLATÍ AJ PRE NĚ HROBKÝ STĚN, RESP. PRE JEDNOTRANNE OPLÁŠŤENÉ PREDSEŇNÉ STĚNY); POD OKLAD JE NUTNÉ NAINŠŤ HYDROIZOLAČNÝ NÁTER.
- POD SOK PRÉČKY ZHOTOVÍŤ AJ PRÍPOJOVACIE TESNENIE URČENÉ AKO PRÚŽNÉ PRÍPOJENIE OBVODOVÝCH PROFILOV PODKONŠTRUKCIE K OKOLÍŤM STAVEBNÝM KONŠTRUKCIÁM

0,000 + 28,03 m.m.

ZODPOVEDNÝ PROJEKTANT ING. ARCH. JÁN TYRŠŤ

PROJEKTANT ING. ARCH. KATARINA VILETOVÁ

DIŠER BRATISLAVA

MESTO BRATISLAVA - DUBRAVKA, K.Ú. DUBRAVKA

INVESTOR: HLAVNÉ MESTO SR BRATISLAVA, PRÍRADAČNÁ MESTSKÁ, BRATISLAVA 814 91

REKONŠTRUKCIA UBYTOVNE FORTUNA

K.Ú. DUBRAVKA, PARC. 3418/2, 3410/4

ARCHITECTONICKO STAVEBNÉ RIEŠENIE

FORMÁT: 12x44

DÁTUM: 10/2022

STUPEŇ PD: RP

ČÍSLO ZÁKÁŽKY:

MERKA: 1:100

ČÍSLO VÝKRESU: 08

Architectural & Building Management: s.r.o.