


PŮDORYS ROZVODOV VODY
1:100

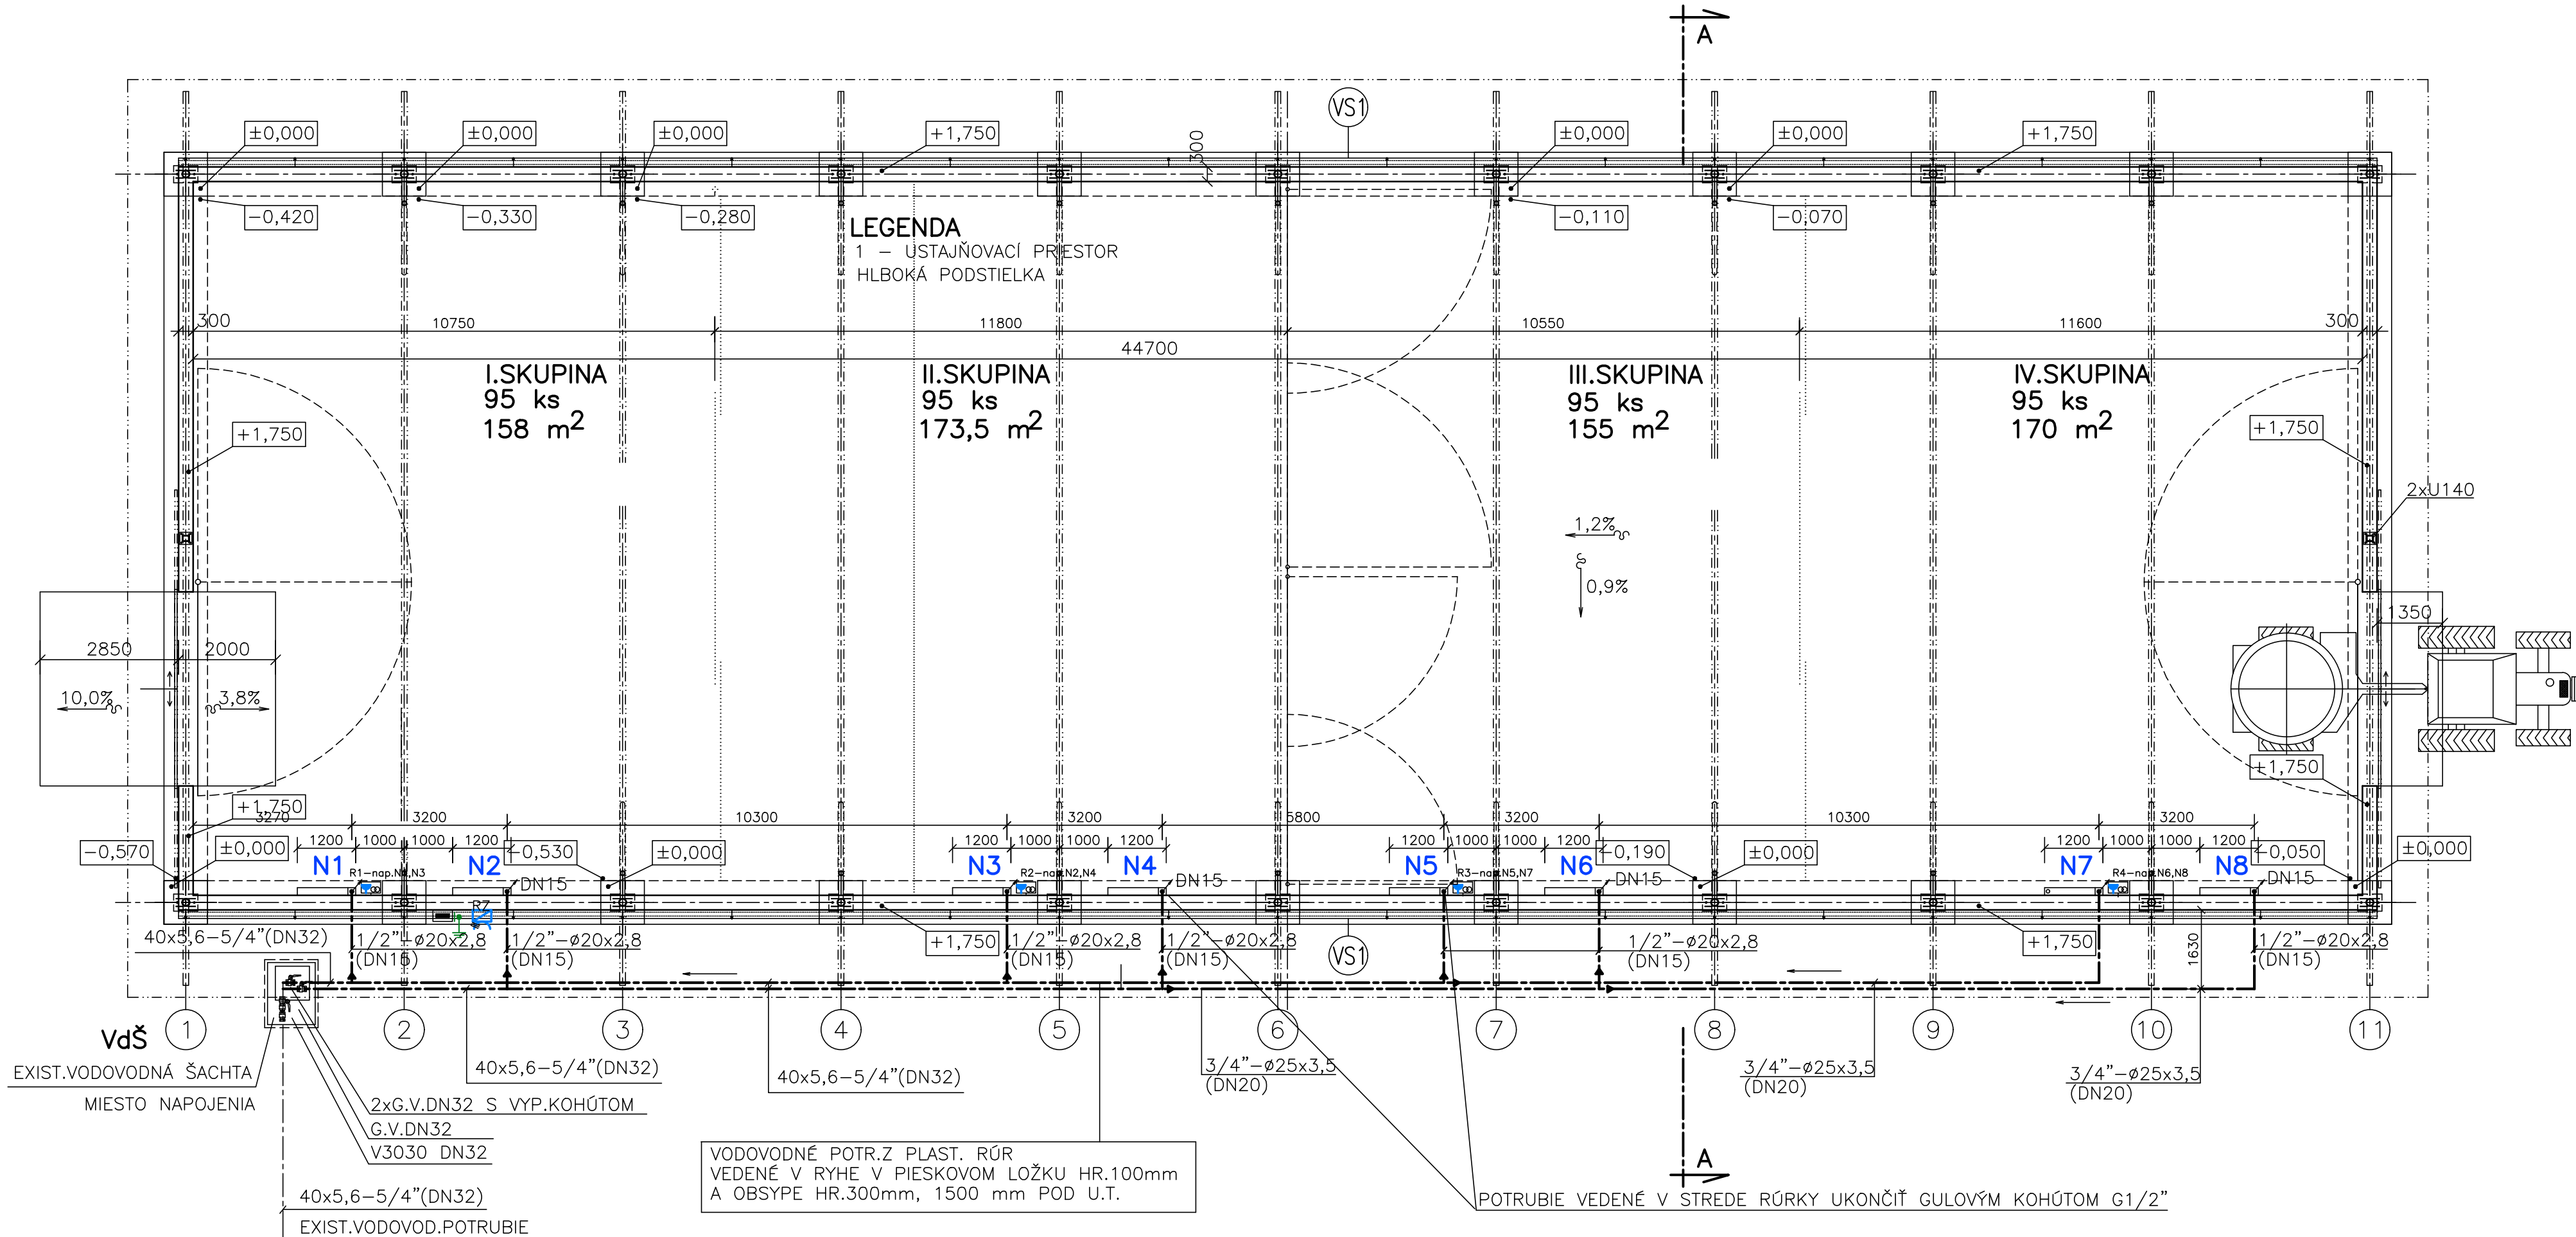

LEGENDA ÚČELU MIESTNOSTÍ

OZN.	ÚČEL MIESTNOSTI	PLOCHA [m ²]	ÚPRAVA POVRCHOV		POZNÁMKA
			OBVOD.STENY	PODLAHA	
1	USTAJŇOVACÍ PRIESTOR	657	ŽB OBVODOVÝ MÚR v.1,8m+PROTIPRIEV. SYSTÉM–TYP1	BETÓNOVÁ MAZANINA C16/20 (B20)	

LEGENDA:


VODOVODNÉ POTRUBIE Z PLASTOVÝCH TLAKOVÝCH RÚR Z POLYETYLÉNU
PE 32 RAD 3,2 /PN10/ SO ZOSILNENÝMI STENAMI, PRÍSLUŠNÝCH
VONKAJŠÍCH PRIEMEROV /D/
RÚRY SA OBJEDNÁVAJÚ PODLA MENOVITÉHO VONKAJŠIEHO PRIEMERU

N1–N8

NAPÁJACÍ ŽLAB Suevia TEMPEROVANÝ
(vxdxš) 180x1200x155mm

POZNÁMKA:

Z DŮVODU ODVODNENIA VODOVOD.POTRUBIA JE POTRUBIE VEDENÉ SO SKLONOM 0,3%
K VODOVODNEJ ŠACHTE

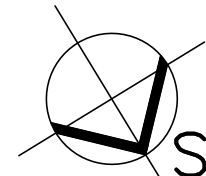

ZDRAVOTECHNIKA

±0,000 = VRCH PÄTKY

VED. PROJEKTANT ING. JANEK	ZODP. PROJEKTANT ING. TRIZNA	VYPRACOVAL ING. JANEK
MIESTO : HOSPODÁRSKY DVOR PLOŠTÍN		
INVESTOR: POĽNOHOSPODÁRSKE DRUŽSTVO so sídlom v LIPTOVSKOM MIKULÁŠI		
STAVBA : STAVEBNÉ ÚPRAVY SENNIKA par.č.1643/22 NA OVČIN pre 380 ks–PLOŠTÍN		
OBJEKT–SÚBOR: SO 01–STAVEBNÉ ÚPRAVY SENNIKA parc.č.1643/22 NA OVČIN		
OBSAH VÝKRESU : PŮDORYS VODOVODU		
tel.: 044/522 28 63		
FORMÁT : 4 x A4		
DÁTUM : 08/2020		
STUPEŇ : DSP		
ZÁKAZKA Č. : 10/DSP/2020		
MERITKO : 1:100		
Č. VÝKRESU: Z1.01		

