


LEGENDA MIESTNOSTI		
C.M.	NAZOV	PLOCHA
1.01	HALLA	1900 m ²
		stránka 1/2

LEGENDA SVETIEL:

- A - LED SVETILO PRISADNE, TP RELUX Osram® 150, 1500, 6000-840, ET 44x, 6200lm, 4000K, 880x, 60x, P 66
- B - LED SVETILO NASTENNE PRISADNE, TP RELUX Osram® 150, 1500, 6000-840, ET 100x, 1000lm, 4000K, 880x, 60x, P 65

POZNAMKY


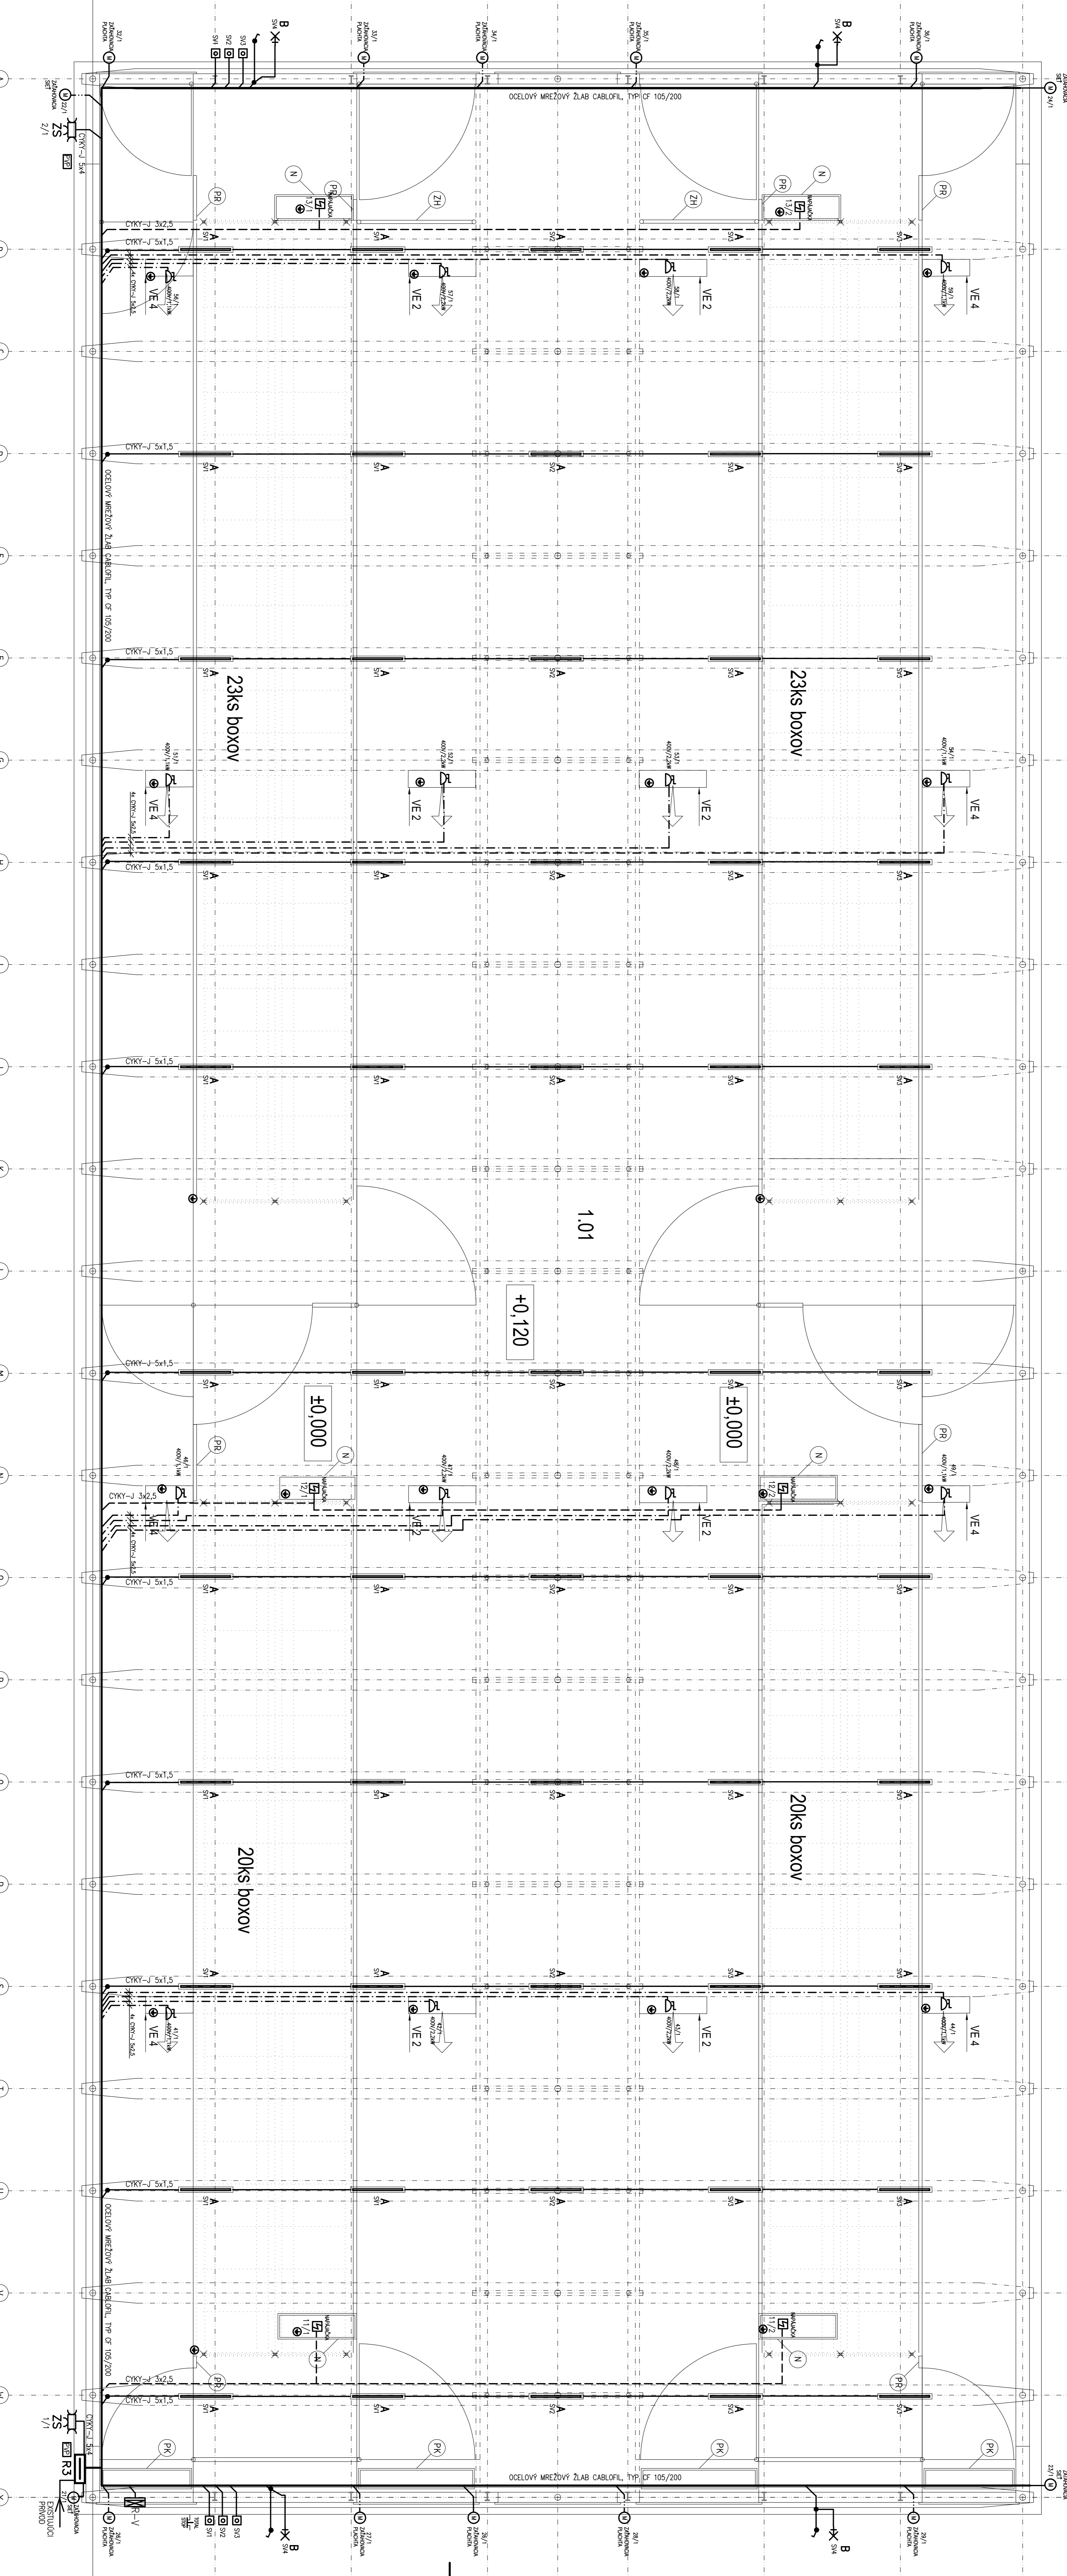

Základná informácia		Výrobca	
Objekt	KRAVIN 03	Objekt	KRAVIN 03

