




Detail č.1 (1.NP)

 


Situácia budovy

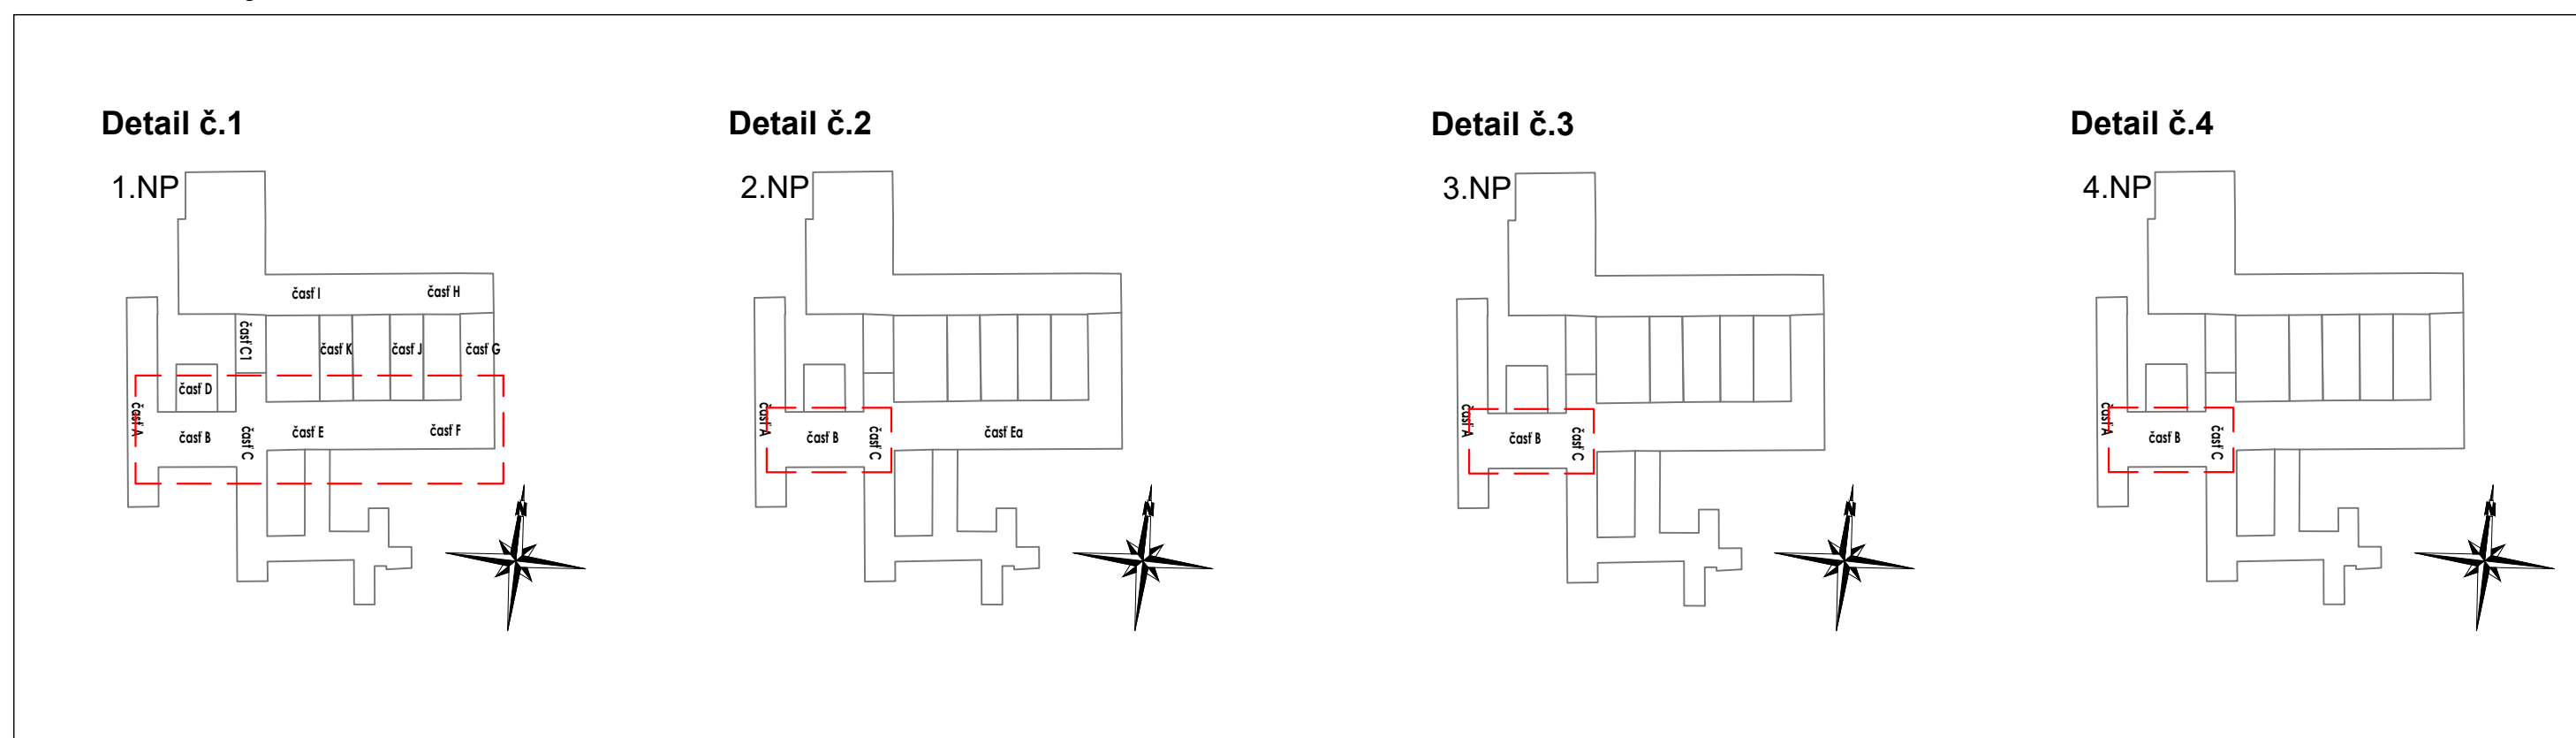


Detail č.2 (2.NP)

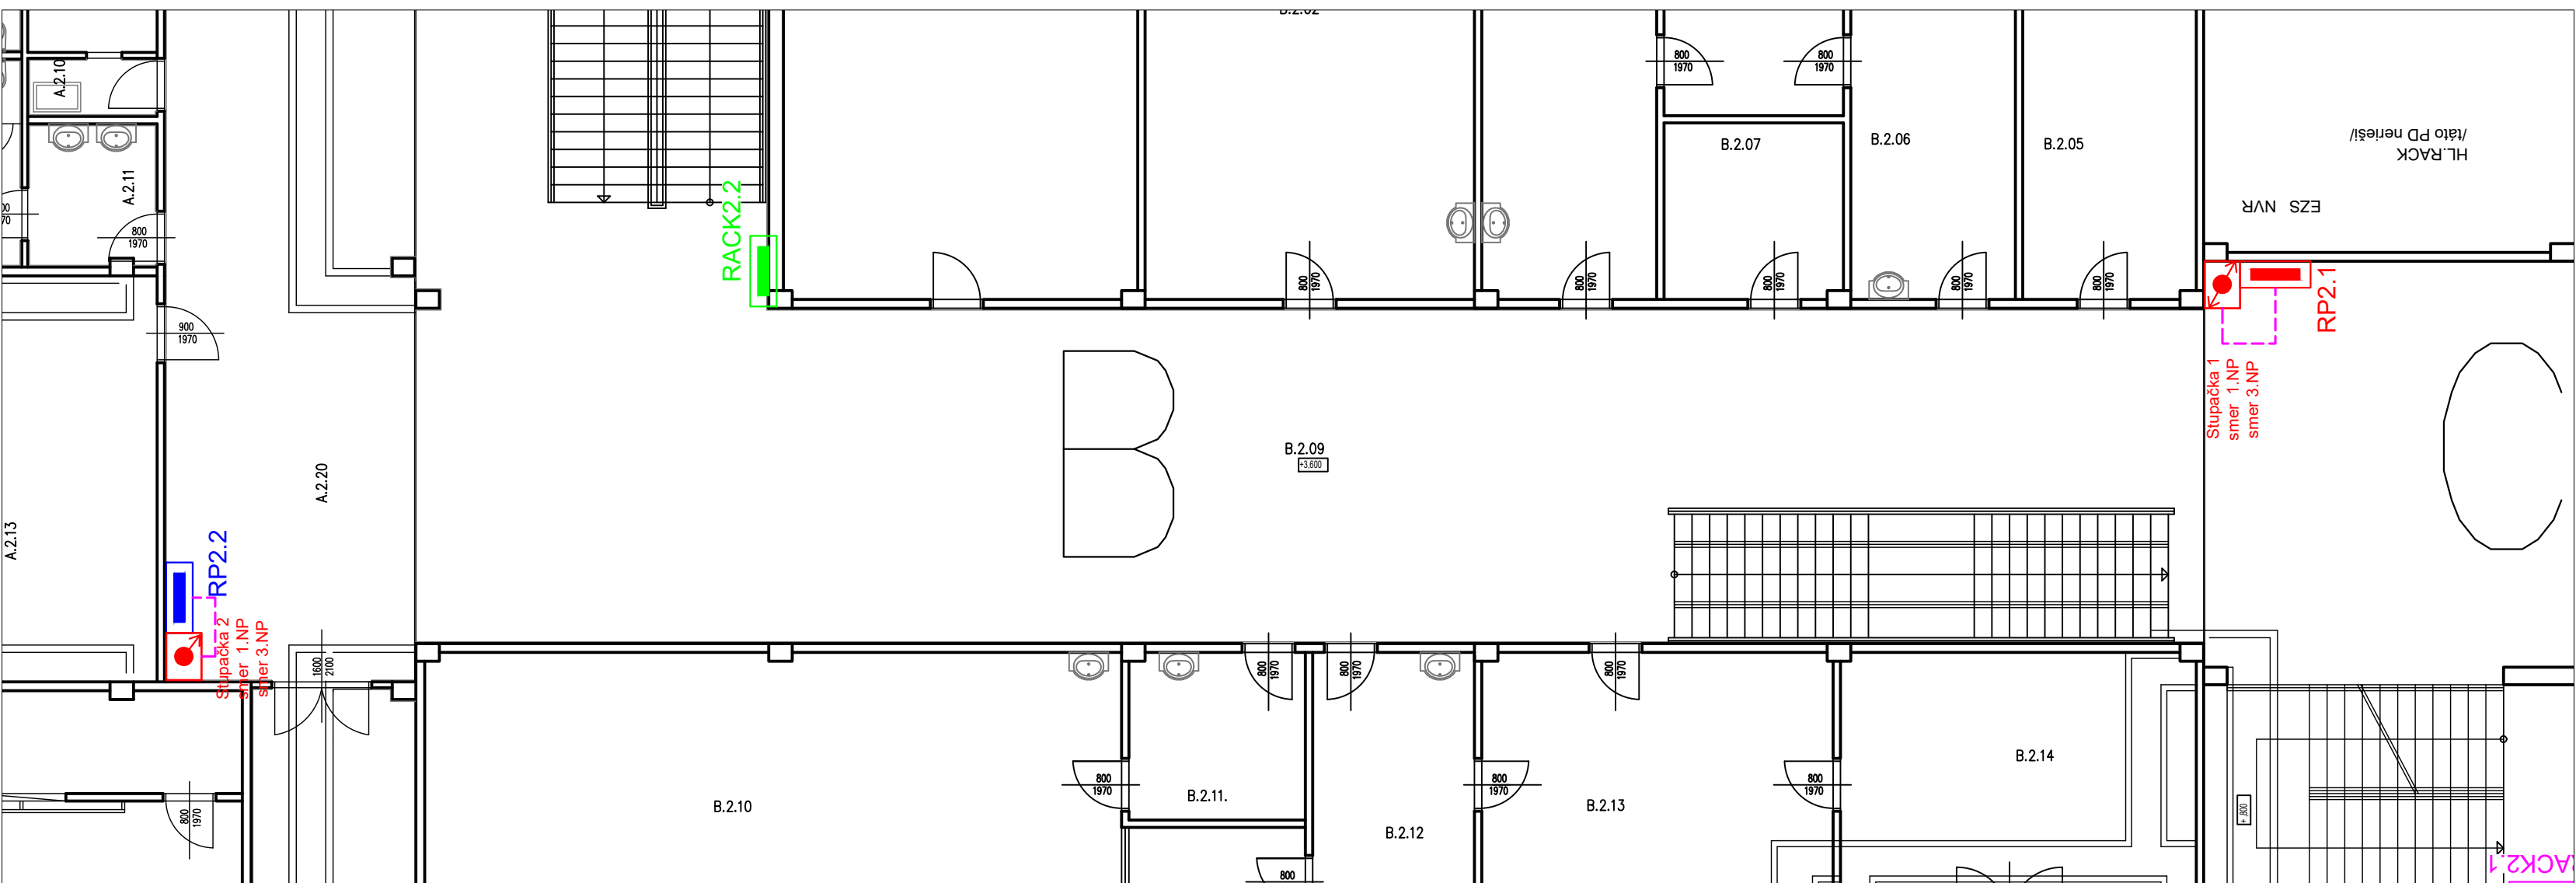

Blocková schéma rozvádzačov

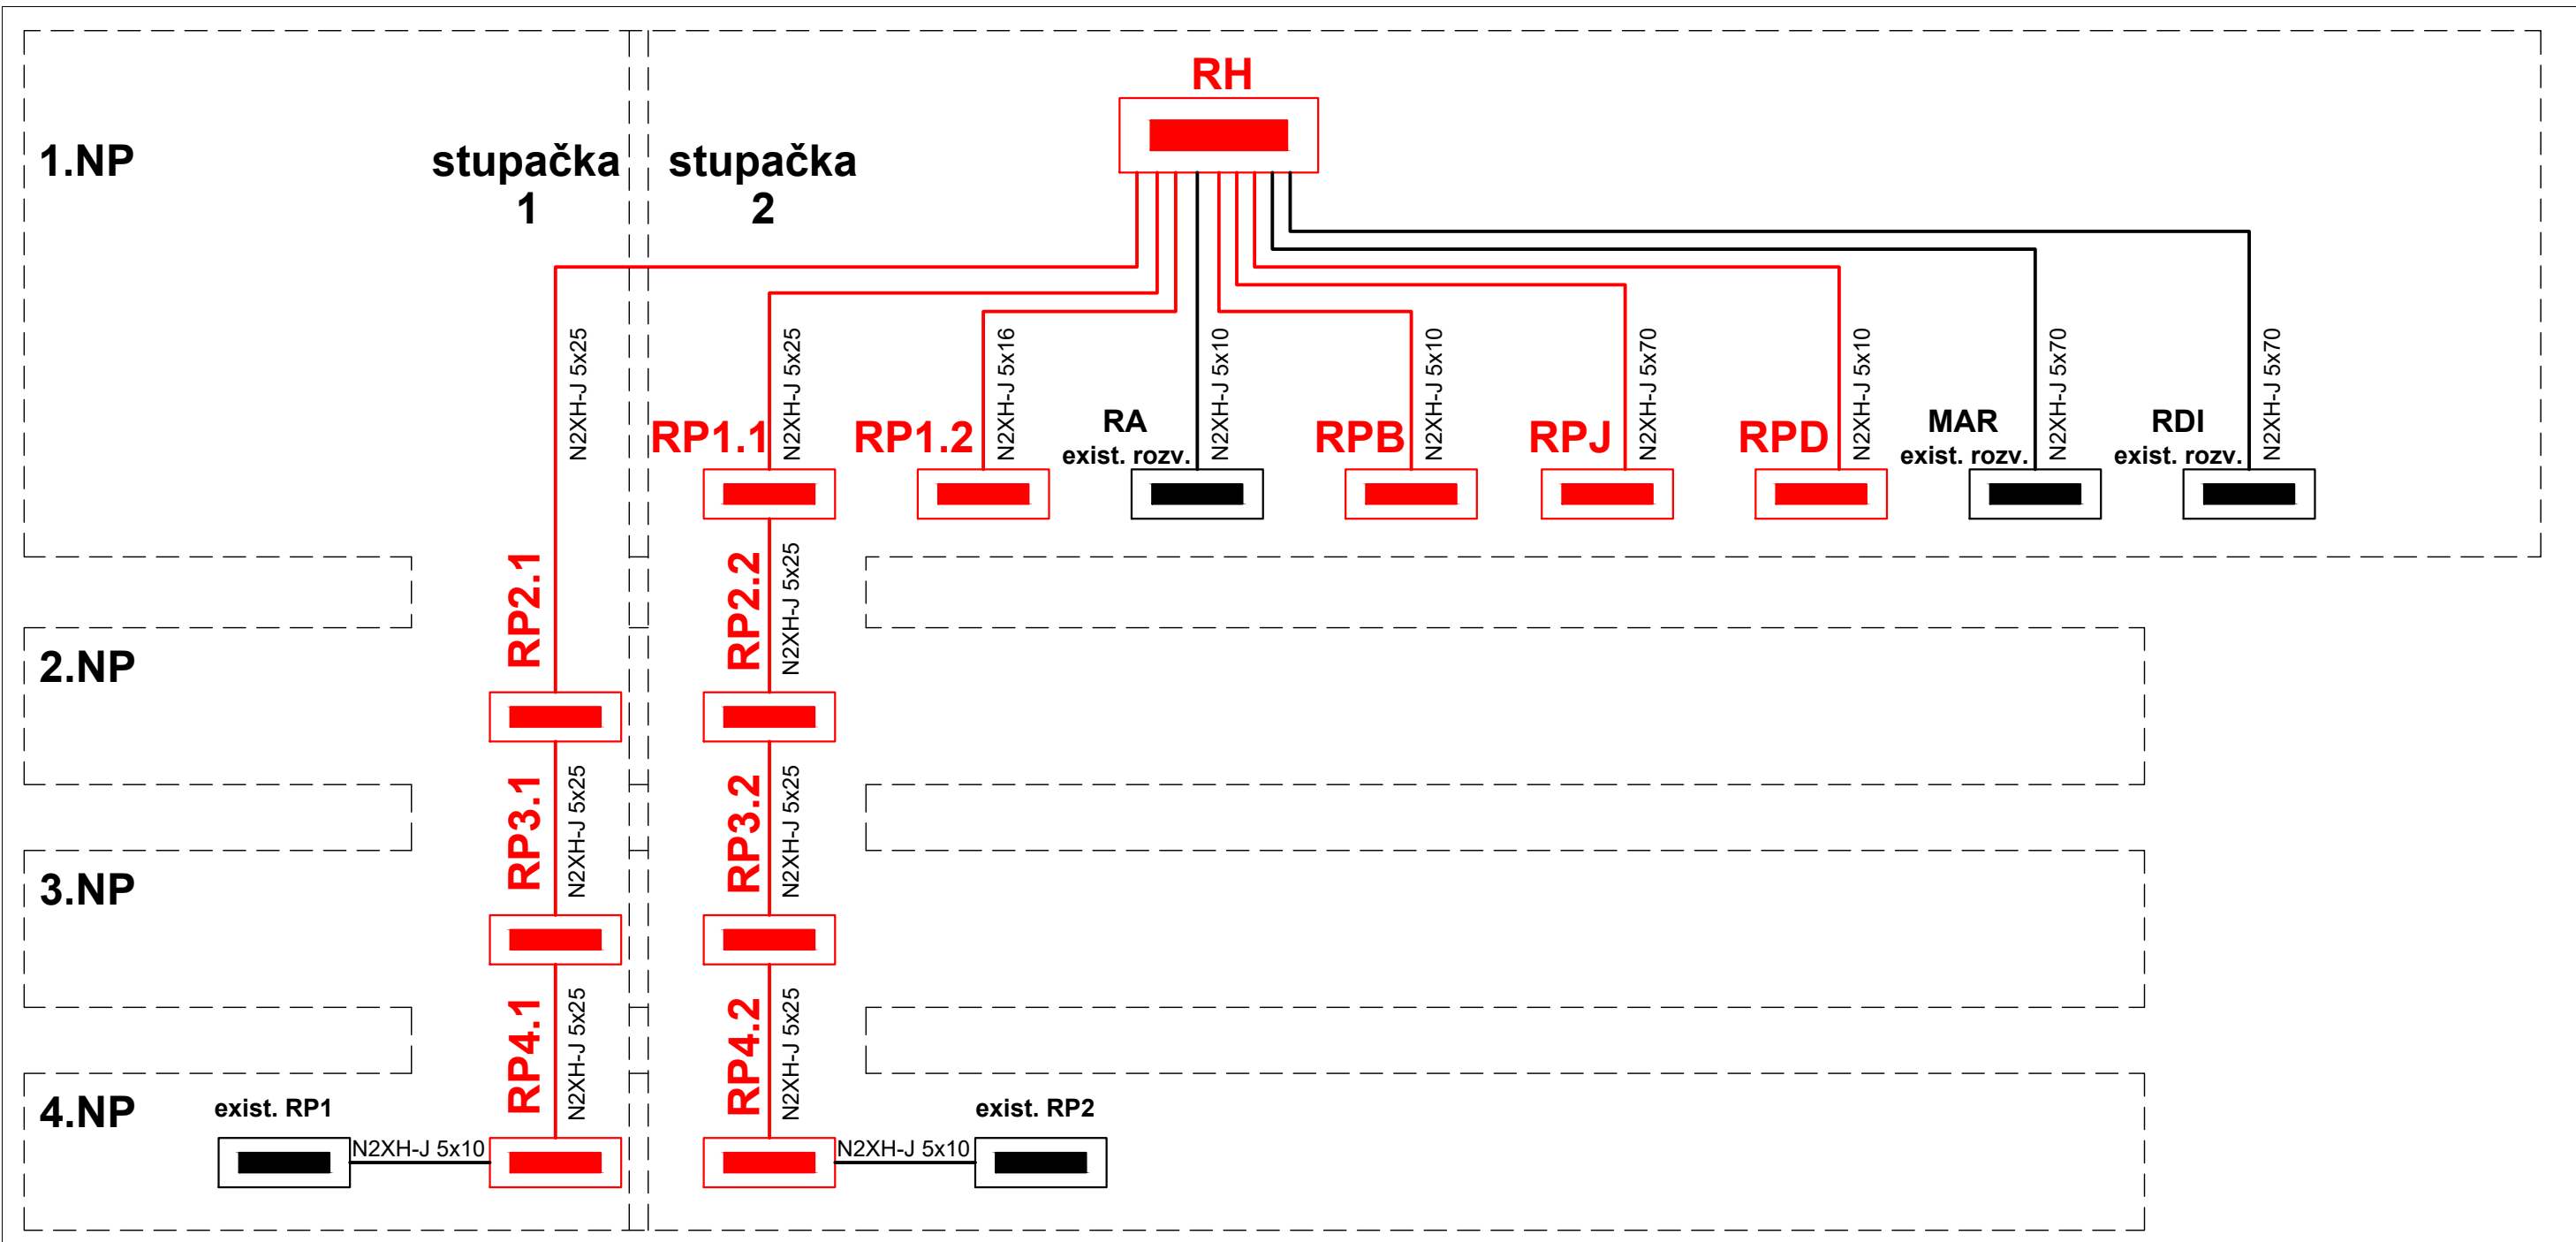

Hlavná uzemňovacia svorkovnica

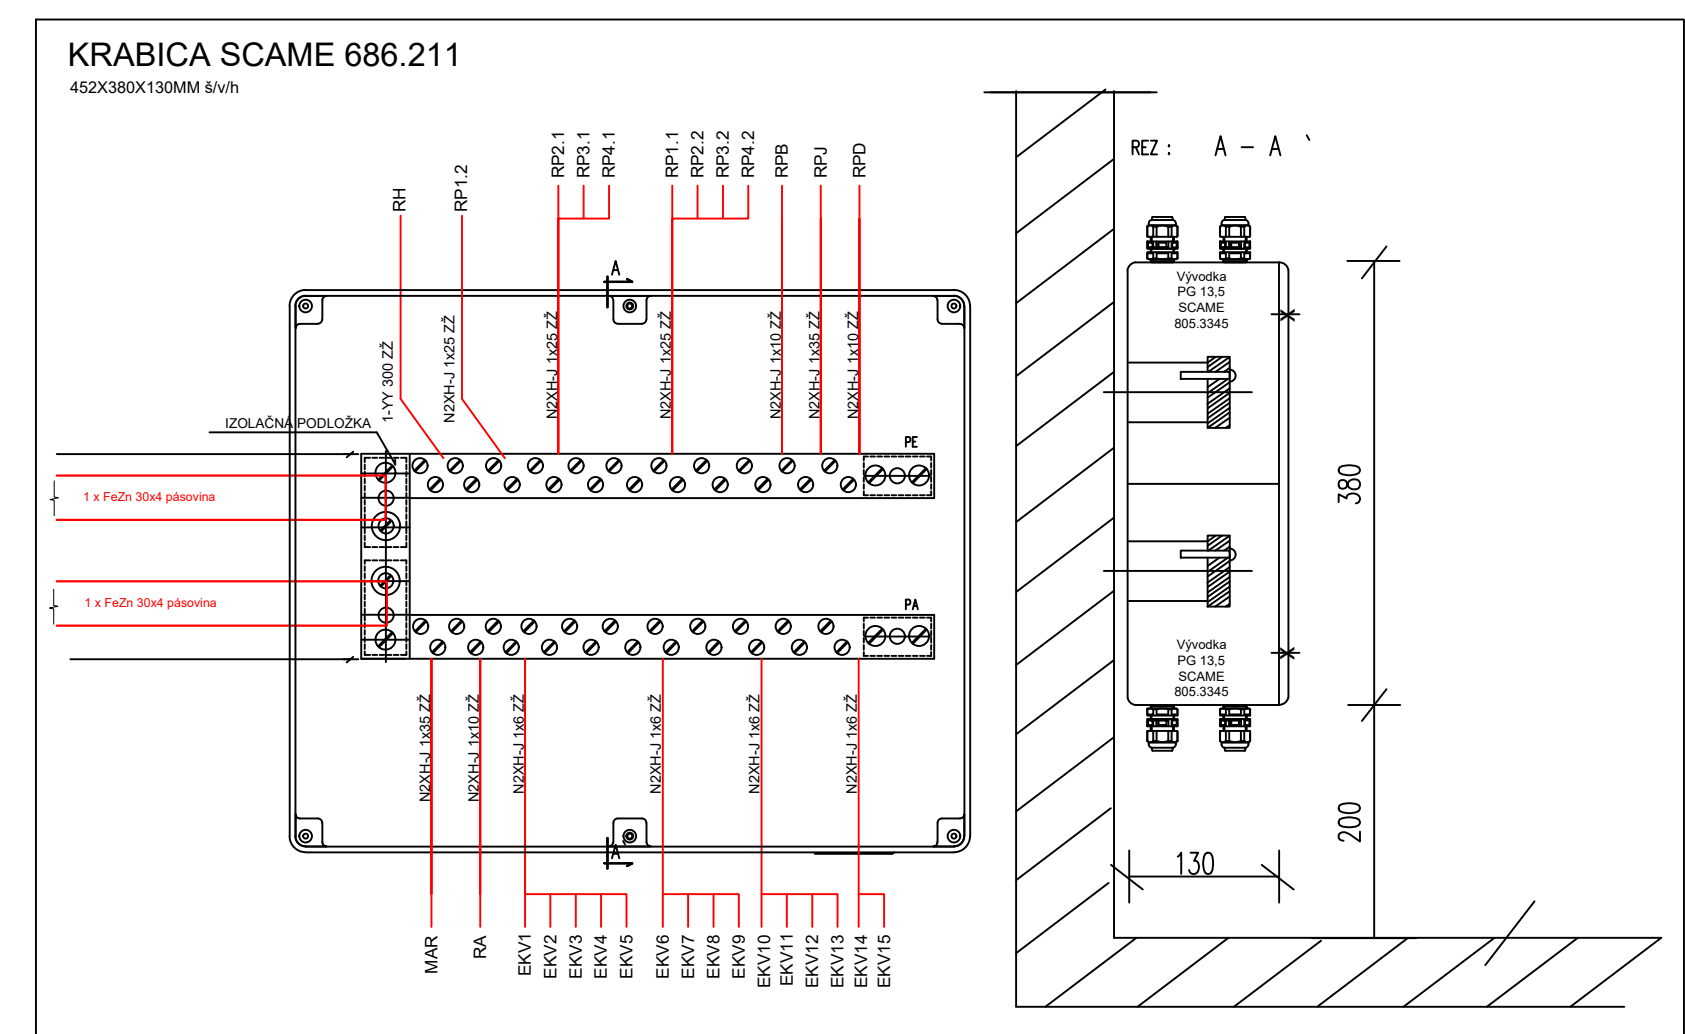


NAPÁŤOVÁ SÚSTAVA			OCHRANA PRED ELEKTRICKÝM PRÚDOM (PODĽA STN 332000-4-41)
3+N+PE, AC, 50Hz, 400V/TN-C-S	NORMÁLNA PREVÁDZKA	NORMÁLNA PREVÁDZKA	
1+N+PE, AC, 50Hz, 230V/TN-S	KRYTOM, IZOLÁCIOU	KRYTOM, IZOLÁCIOU	
	ISAMOČINNÝM ODPOJENÍM NÁPAJANIA	ISAMOČINNÝM ODPOJENÍM NÁPAJANIA	

Poznámky:

- a. Vonkajšie vplyvy podľa STN S3 2000-5-51.  
b. Káblové rozvody zrealizovať káblami typu: NZHX-J vedené v káblových žľaboch sletu uchopené pomocou príchytky GRIP v podlažkách a žabzonách pod omietkou stenách.

Situácia budovy

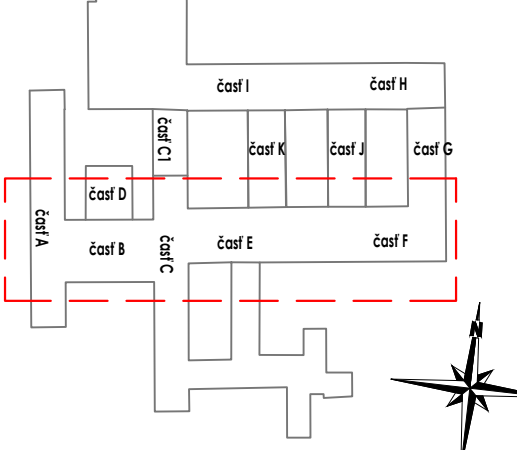

**FBB** FBB-ELECTRIC s.r.o.  
Prevádzka: Sadzavská 443/16, Galanta 924 01  
www.fbb.sk, info@fbb.sk

HIP:	Ing. Vladimír Rabčan	Stupeň:	DRS
Zodpovedný p.:	Ing. Balint Foró	Datum:	04/2019
Vypracoval:	Ing. Balint Foró	Formát:	60x41890
	Bc. Barnabás Foró	Mierka:	1:100
		Č.projektu:	P190213

Názov stavby: Rekonštrukcia školy SPŠ Nové Mesto nad Váhom

Č.parcely / KÚ: Bzinská 11, 915 01 Nové Mesto nad Váhom

Investor: Trenčiansky samosprávny kraj, K dolnej stanici 7282/20A, 911 01 Trenčín

Názov výkresu: Hlavné silnoprúdové rozvody

E01