
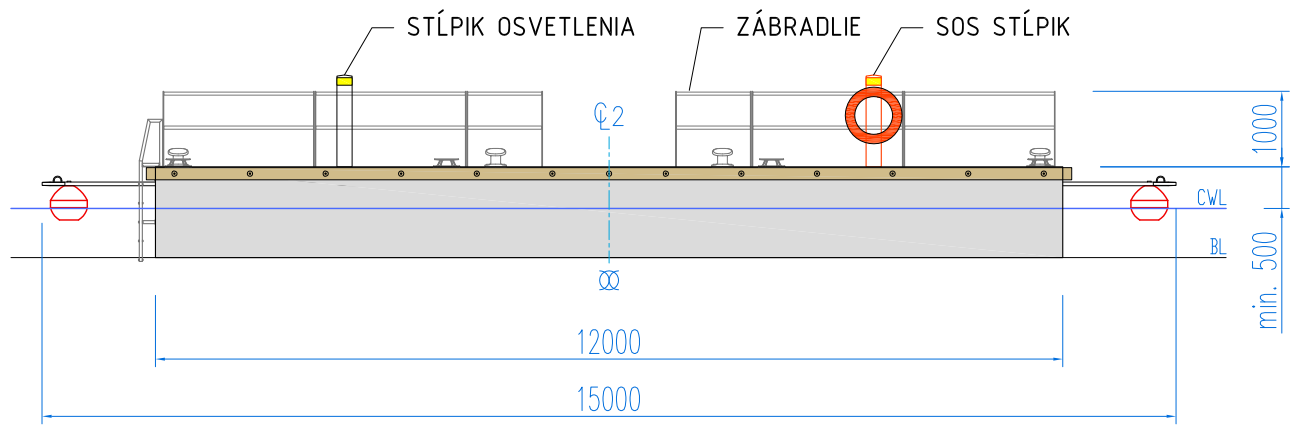
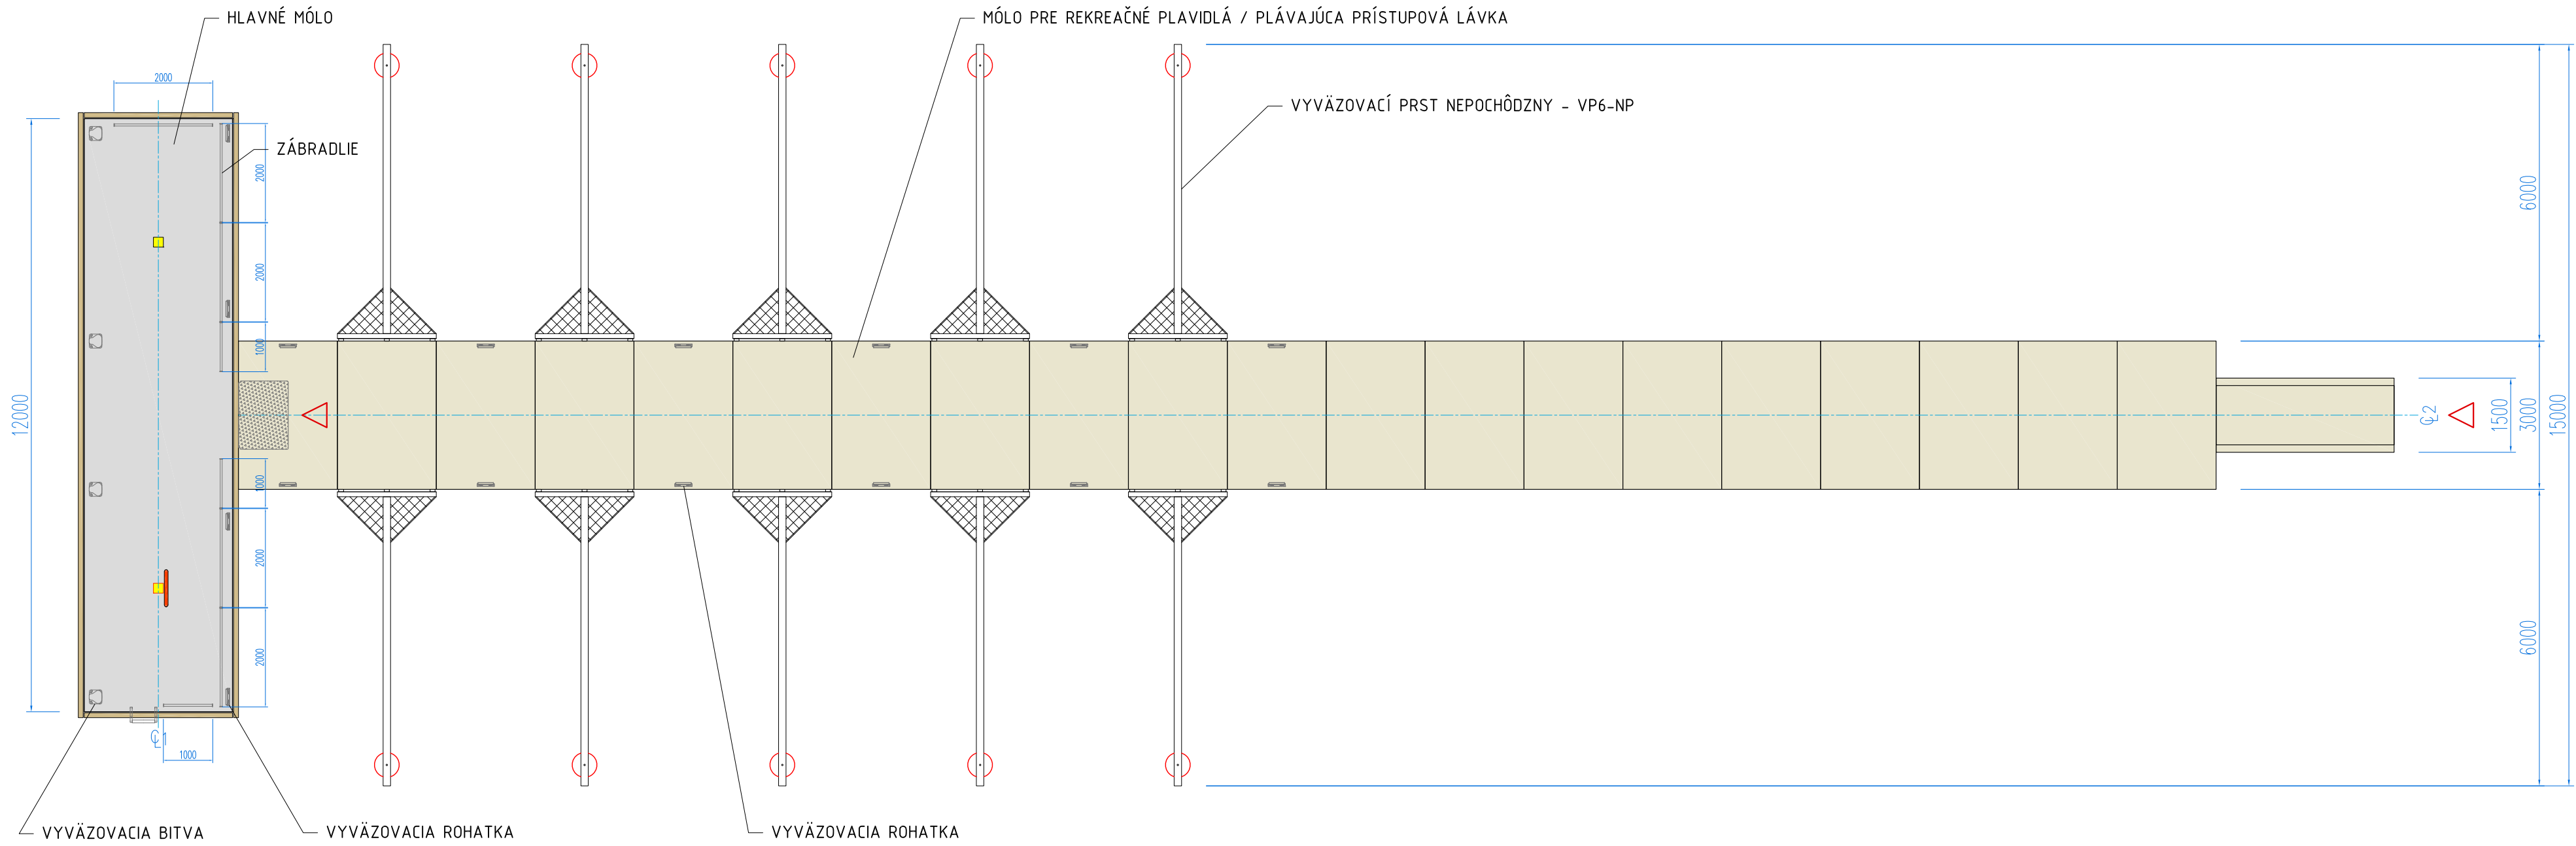
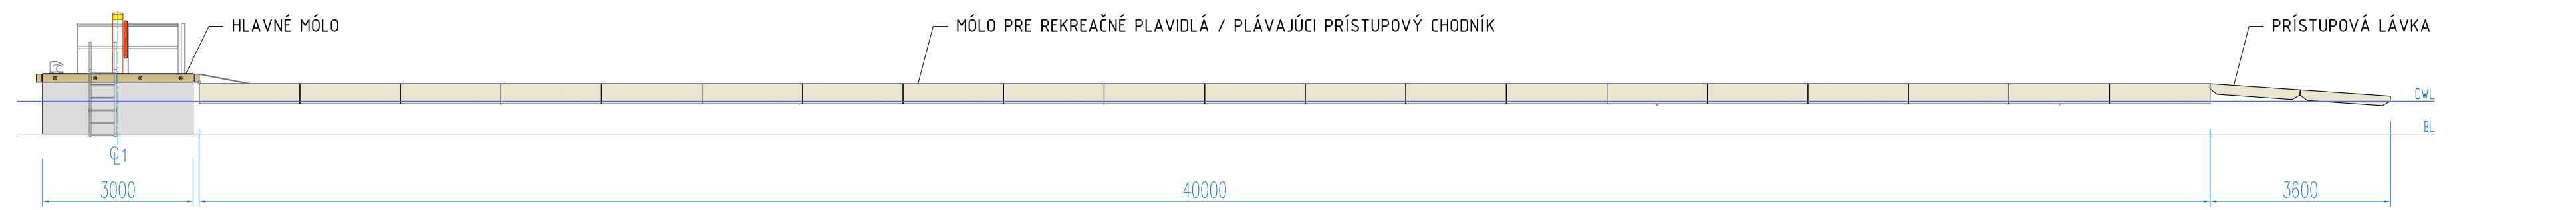


Obsah dokumentácie

časť	č.výkresu	názov výkresu	počet A4
Typizované prístavisko		TECHNICKÁ SPRÁVA	7
		ROZPOČET-VÝKAZ VÝMER	4
	01.01	GENERÁLNY PLÁN	4
	03.00	SITUÁCIA	6
	03.01	SCHÉMA VYVIAZANIA	5
	06.01	SCHÉMA NAPOJENIA NA ENERGIE	1

<p>VŠETKY PRÁVA TOHTO PROJEKTU SÚ VYHRADENÉ. Tento dokument je duševným majetkom autora a nesmie byť bez jeho súhlasu využívaný, upravovaný, rozmnožovaný a odovzďavaný ďalšej osobe alebo organizácii.</p>			
<p>KRESLIL: Ing. arch. Diana Šajdová, Ing. Peter Mandl</p>			
<p>ZADÁVATEĽ: DOMAŠA INVEST, n. o.</p>		<p>LOKALITA: Vodná nádrž Veľká Domaša</p>	
<p>PROJEKT: Typizované prístavisko pre výletnú loď a rekreačné plavidlá</p>			
<p>PLAVIDLO:</p> <p>TYPIZOVANÉ PRÍSTAVISKO VN VEĽKÁ DOMAŠA, Plávebná zóna 4</p>		<p>ZMENA:</p>	
		<p>DÁTUM:</p>	<p>08/2019</p>
<p>STUPEŇ DOKUMENTÁCIE:</p> <p>DOKUMENTÁCIA PRE POVOLENIE UMIESTNENIA PLÁVAJÚCICH ZARIADENÍ</p>		<p>Č. APROBÁCIE</p>	<p>5596101</p>

TYPIZOVANÉ PRÍSTAVISKO pre výletnú loď a rekreačné plavidlá



ZÁKLADNÉ PARAMETRE HLAVNÉHO MÓLA:

- LH = 12,00 m dĺžka pontónu
- BH = 3,00 m šírka pontónu
- FB = 0,50 m minimálny voľný bok pontónu

ZÁKLADNÉ PARAMETRE MÓLA PRE REKREAČNÉ PLAVIDLÁ:

- LH = 40,00 m dĺžka pontónu
- BH = 3,00 m šírka pontónu
- FB = 0,30 m minimálny voľný bok pontónu


LEGENDA:

- CWL rovina hlavnej vodorysky
- BL základná rovina
- Ø osová rovina
- Ø rovina hlavného rebra

POZNÁMKY:

1. TENTO PROJEKT JE VYPRACOVANÝ AKO DOKUMENTÁCIA PRE POVOLENIE UMIESTNENIA PLÁVACÍCH ZARIADENÍ V ZMYSLE ČL. III. BOD Č. 9. ZMLUVY O DIELO Č. 13022019 ZO DŇA 3.4.2019.
2. KÓTY SÚ V MILIMETROCH, AK NIE JE UVEDENÉ INAK.

VŠETKY PRÁVA TOHTO PROJEKTU SÚ VYHRADENÉ. Tento dokument je duševným majetkom autora a nesmie byť bez jeho súhlasu využívaný, upravovaný, rozmnožovaný a odovzdávaný ďalšej osobe alebo organizácii.		eXworks
KRESLIL: Ing. arch. Diana Šajdová, Ing. Peter Mandl	SKONTROLOVAL: Ing. Peter Mandl	
ZADÁVATEL: DOMAŠA INVEST, n. o.	LOKALITA: Vodná nádrž Veľká Domaša	
PROJEKT: Typizované prístavisko pre výletnú loď a rekreačné plavidlá		
PLAVIDLO:	TYPIZOVANÉ PRÍSTAVISKO VN VEĽKÁ DOMAŠA, Plávebná zóna 4	ZMENA: MIERKA: 1:100 DÁTUM: 08/2019 FORMÁT: 5 x A4
NÁZOV VÝKRESU:	GENERÁLNY PLÁN	Č. VÝKRESU: 01.01

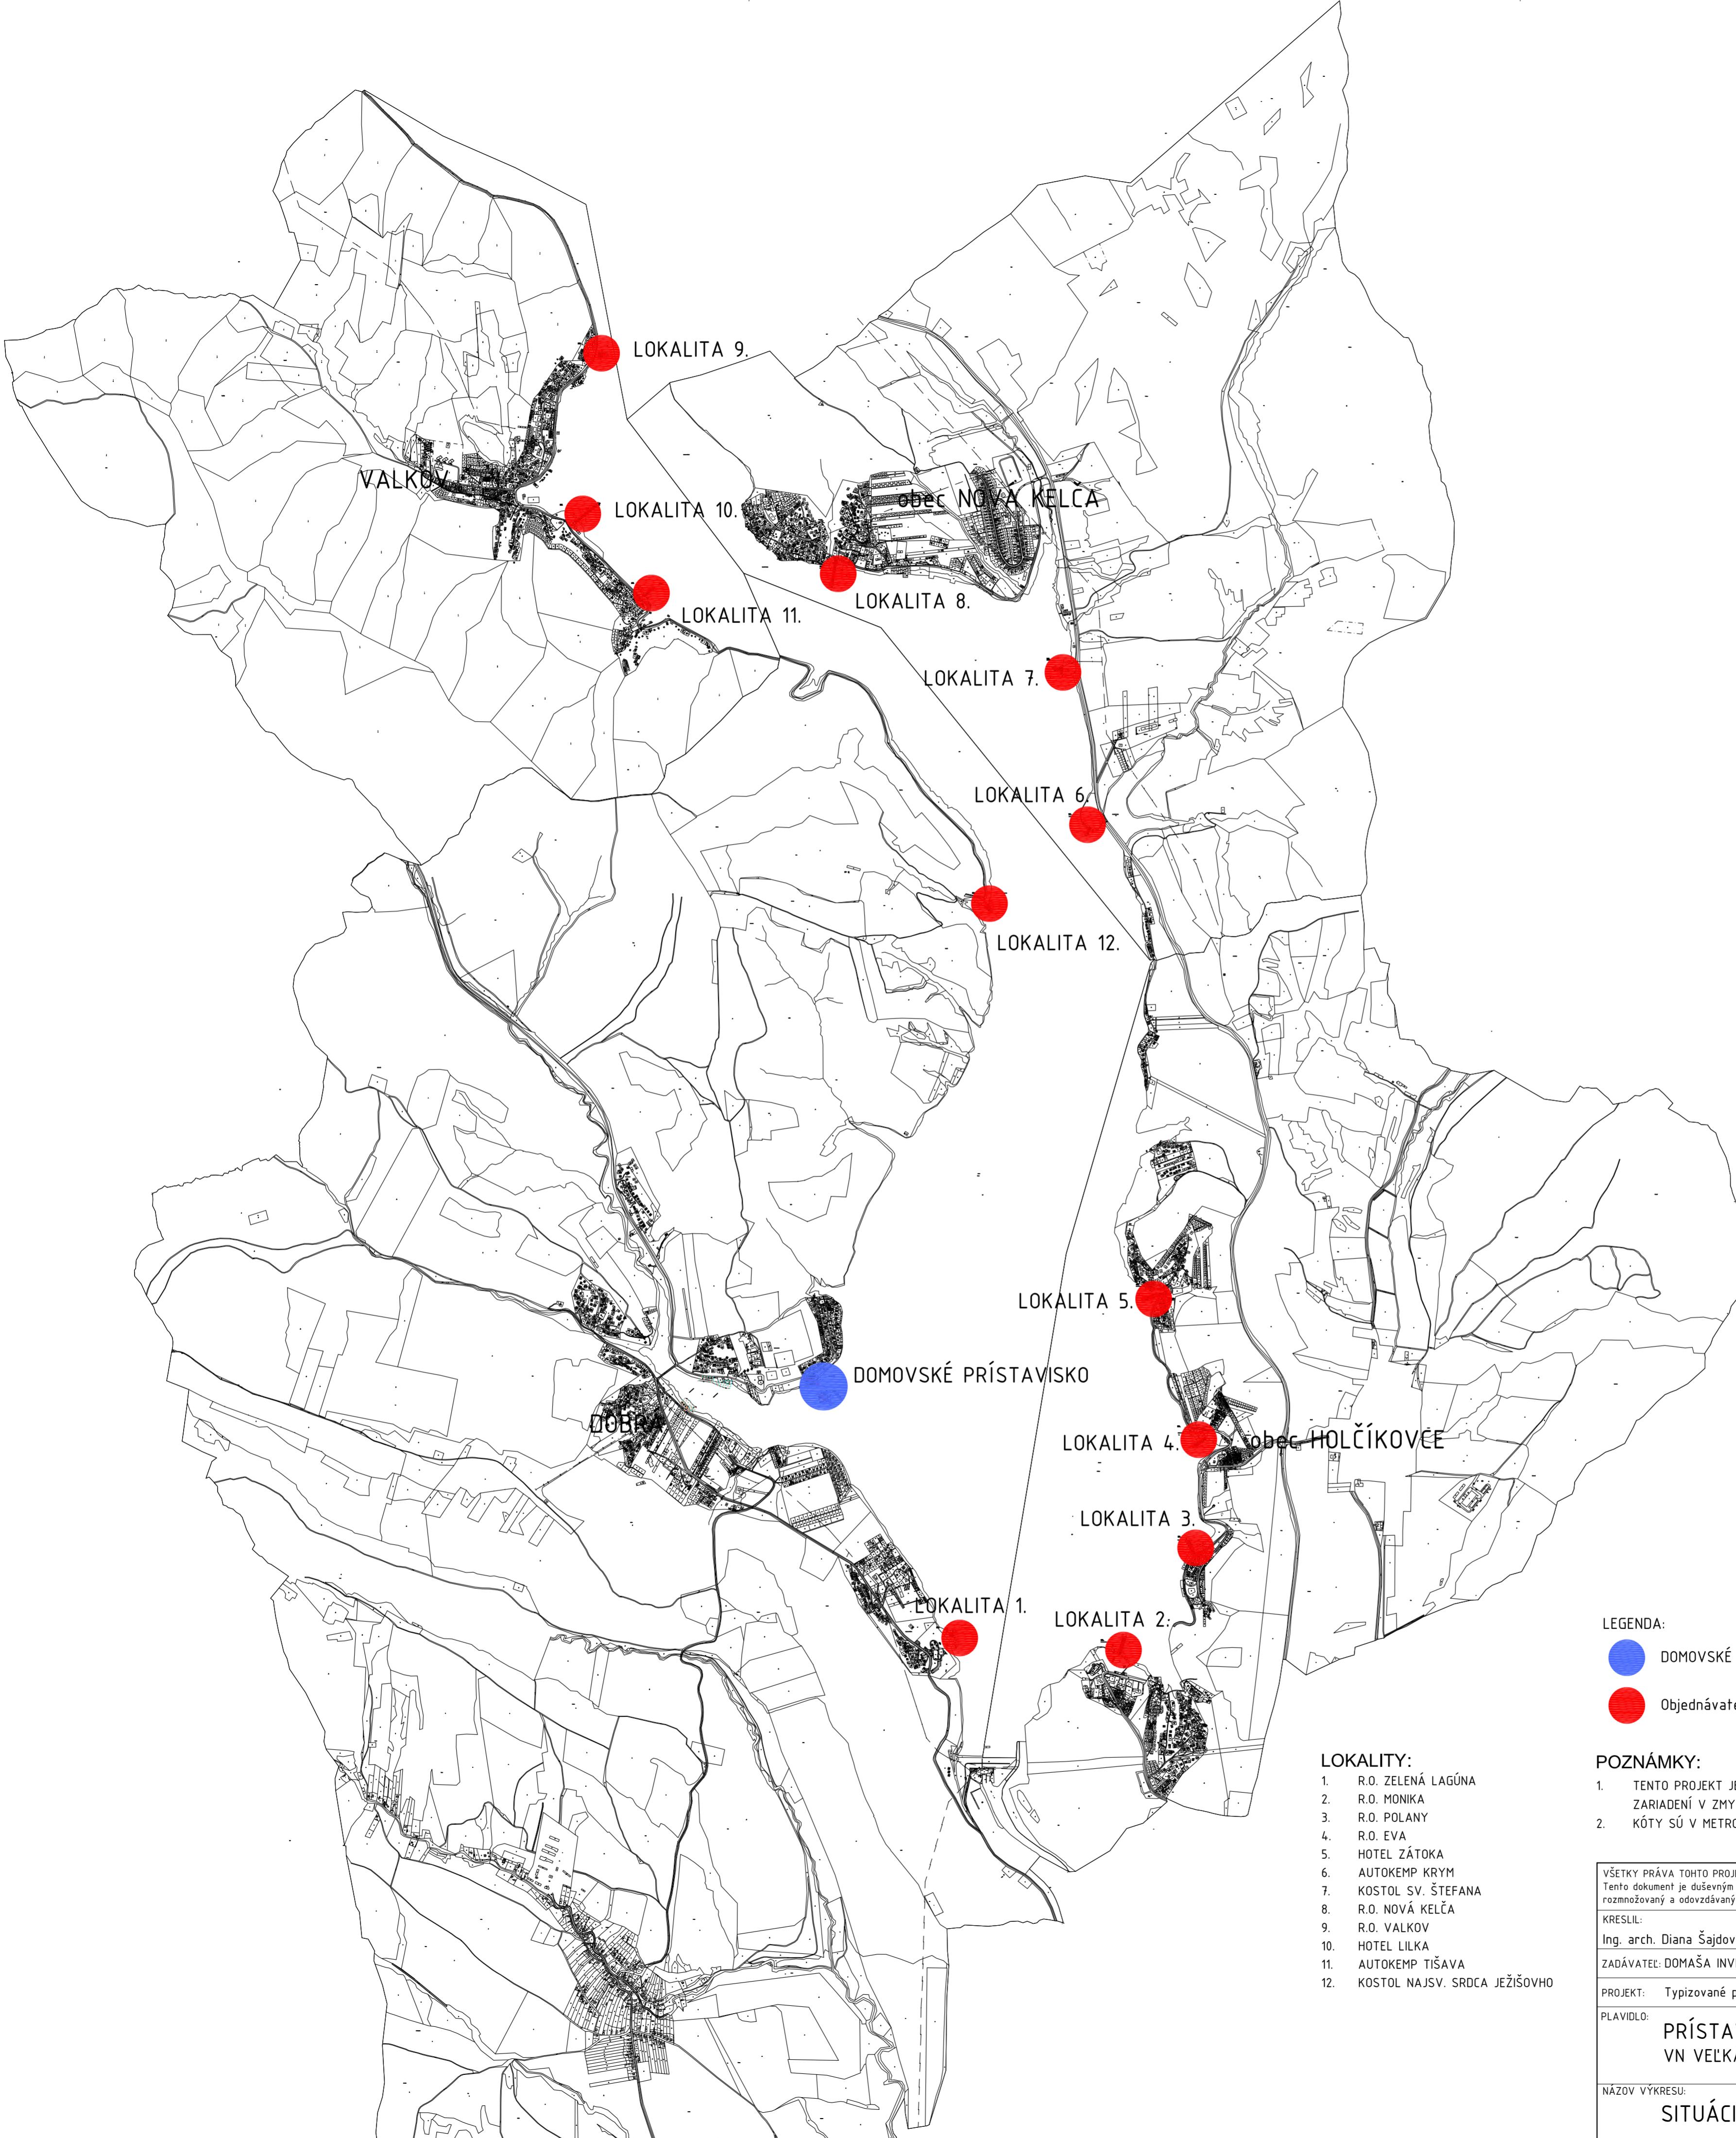

- LOKALITY:**
1. R.O. ZELENÁ LAGÚNA
 2. R.O. MONIKA
 3. R.O. POLANY
 4. R.O. EVA
 5. HOTEL ZÁTOKA
 6. AUTOKEMP KRYM
 7. KOSTOL SV. ŠTEFANA
 8. R.O. NOVÁ KELČA
 9. R.O. VALKOV
 10. HOTEL LILKA
 11. AUTOKEMP TIŠAVA
 12. KOSTOL NAJSV. SRDCA JEŽIŠOVHO

LEGENDA:


- DOMOVSKÉ PRÍSTAVISKO výletnej lode Bohemia
- Objednávateľom zadané lokality pre umiestnenie TYPIZOVANÝCH PRÍSTAVÍSK

POZNÁMKY:

1. TENTO PROJEKT JE VYPRACOVANÝ AKO DOKUMENTÁCIA PRE POVOLENIE UMIESTNENIA PLÁVACÍCH ZARIADENÍ V ZMYSLE ČL. III. BOD Ě. 9. ZMLUVY O DIELO Ě. 13022019 ZO DŇA 3.4.2019.
2. KÓTY SÚ V METROCH, AK NIE JE UVEDENÉ INAK.


VŠETKY PRÁVA TOHTO PROJEKTU SÚ VYHRADENÉ. Tento dokument je duševným majetkom autora a nesmie byť bez jeho súhlasu využívaný, upravovaný, rozmnožovaný a odovzďovaný ďalšej osobe alebo organizácii.		eXworks
KRESLIL: Ing. arch. Diana Šajdová, Ing. Peter Mandl	SKONTROLOVAL: Ing. Peter Mandl	
ZADÁVATEL: DOMAŠA INVEST, n. o.		LOKALITA: Vodná nádrž Veľká Domaša
PROJEKT: Typizované prístavisko pre výletnú loď a rekreačné plavidlá		
PLAVIDLO: PRÍSTAVISKÁ VN VEĽKÁ DOMAŠA, Plávebná zóna 4	ZMENA:	1:20 000
	DÁTUM:	08/2019
	FORMÁT:	6 x A4
NÁZOV VÝKRESU: SITUÁCIA - ZADANÉ LOKALITY		Ě. VÝKRESU: 03.00

TYPIZOVANÉ PRÍSTAVISKO pre výletnú loď a rekreačné plavidlá

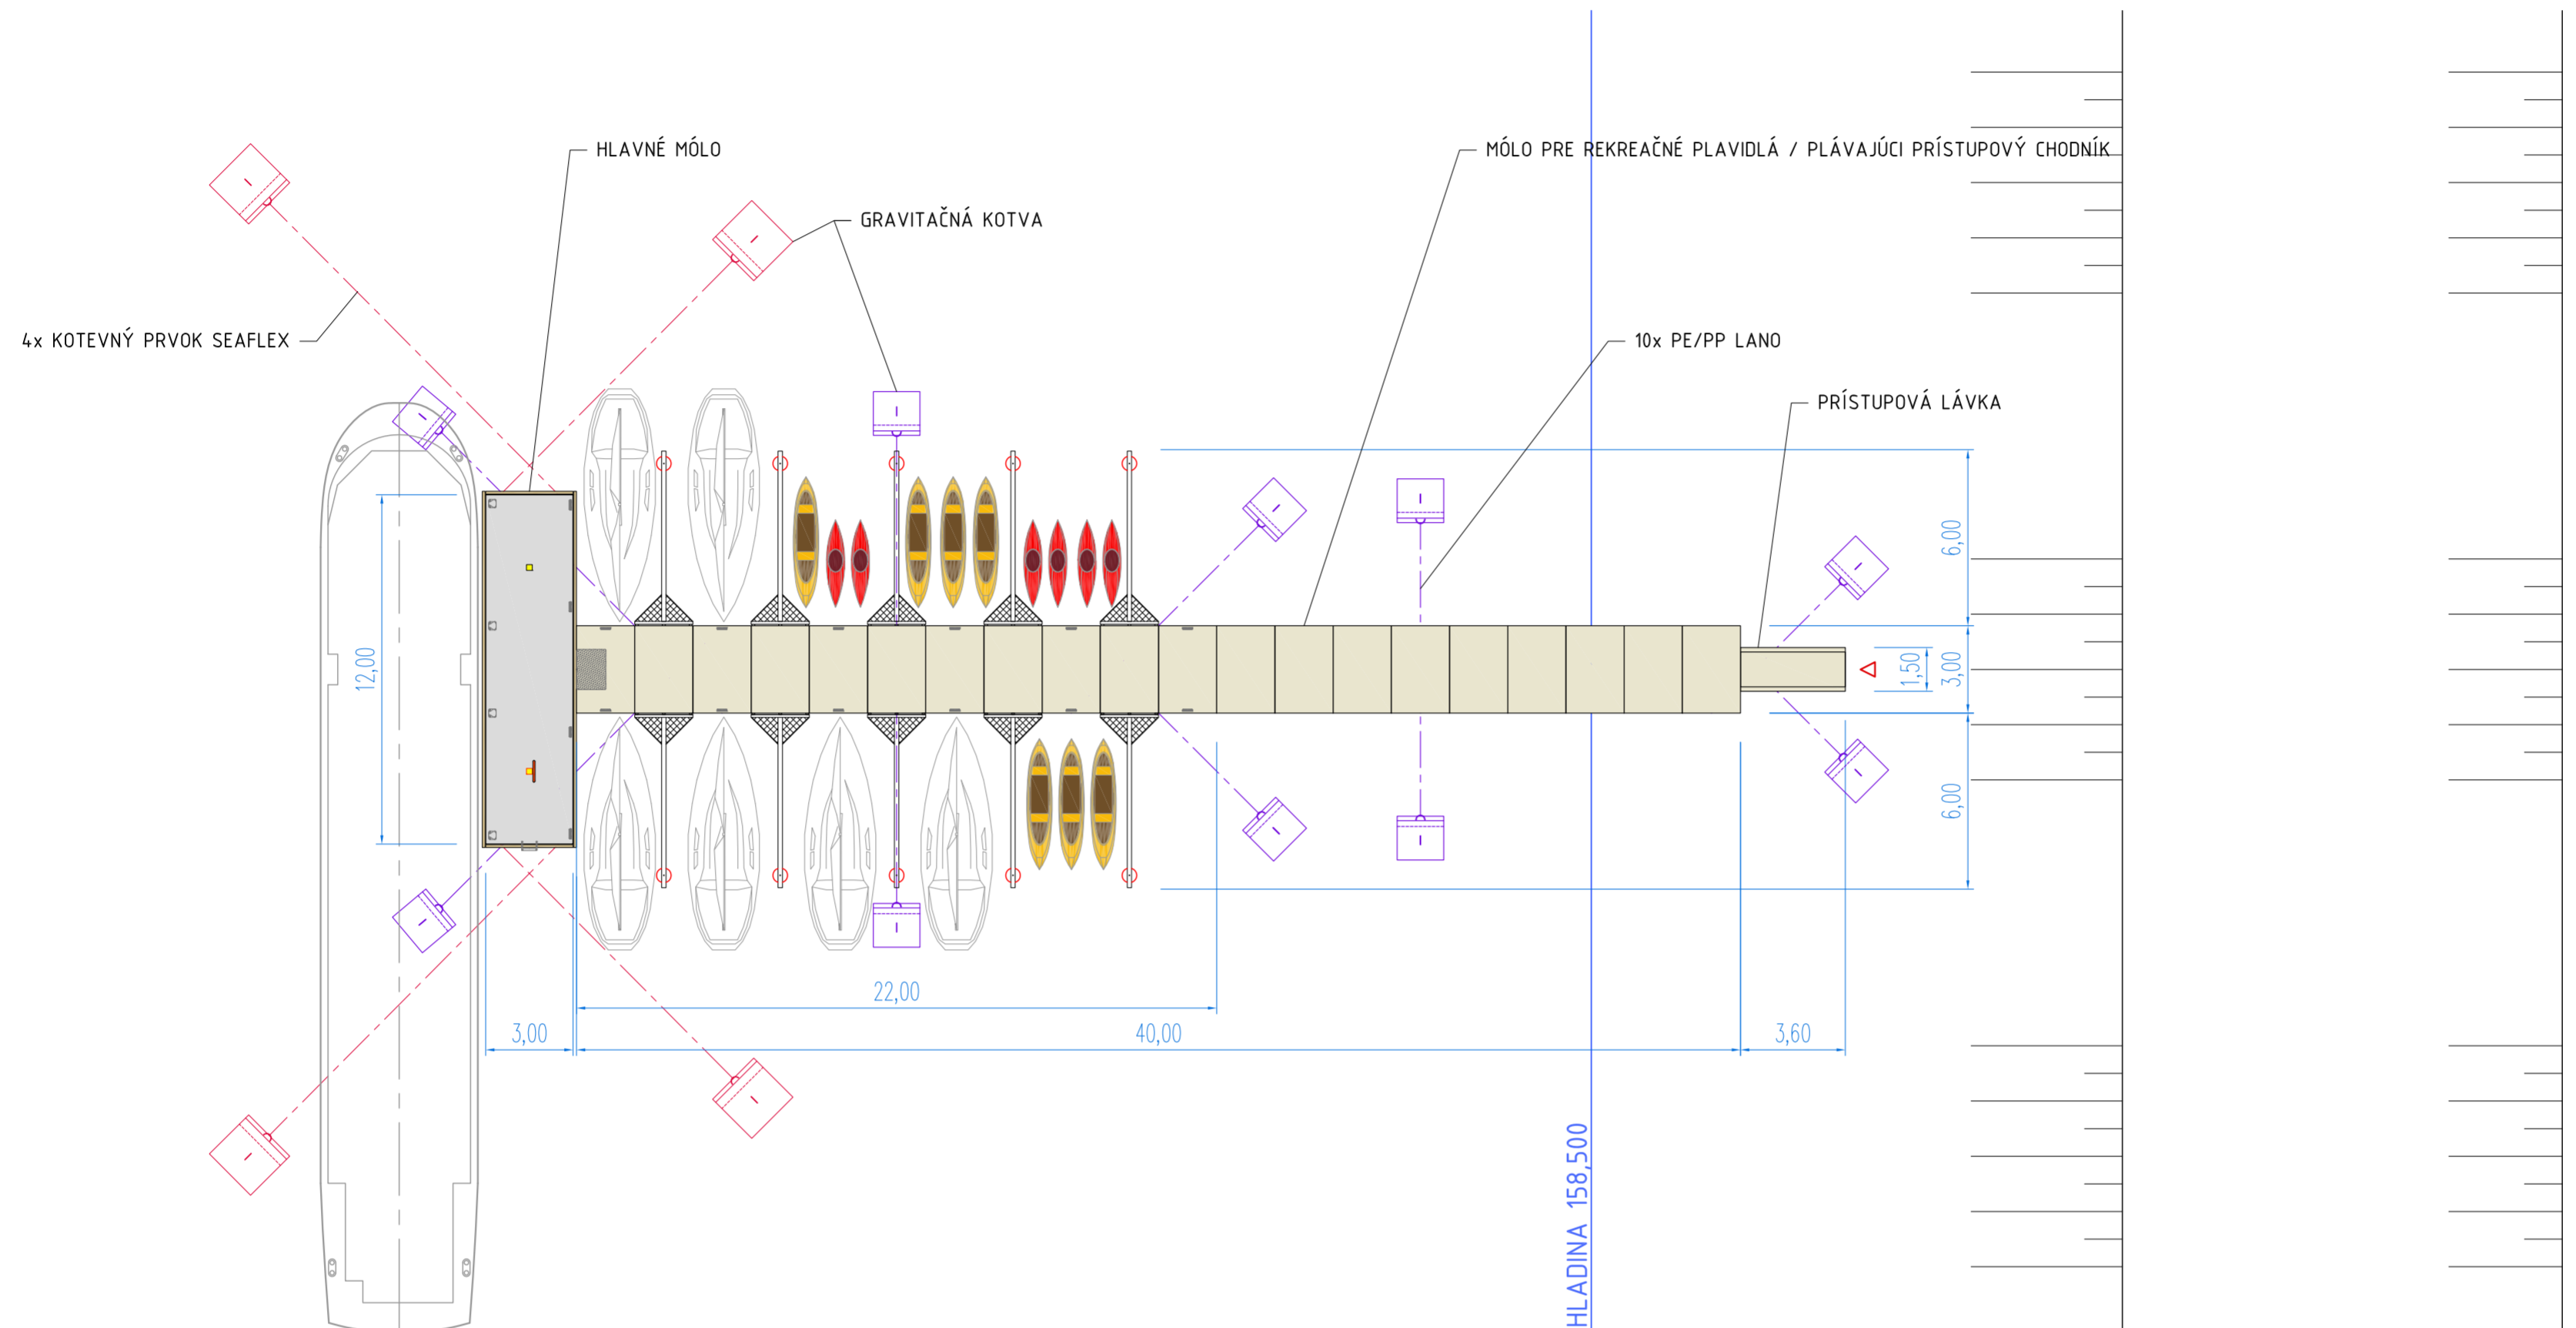

PÔDORYSNÁ SCHÉMA

PRIEČNY REZ

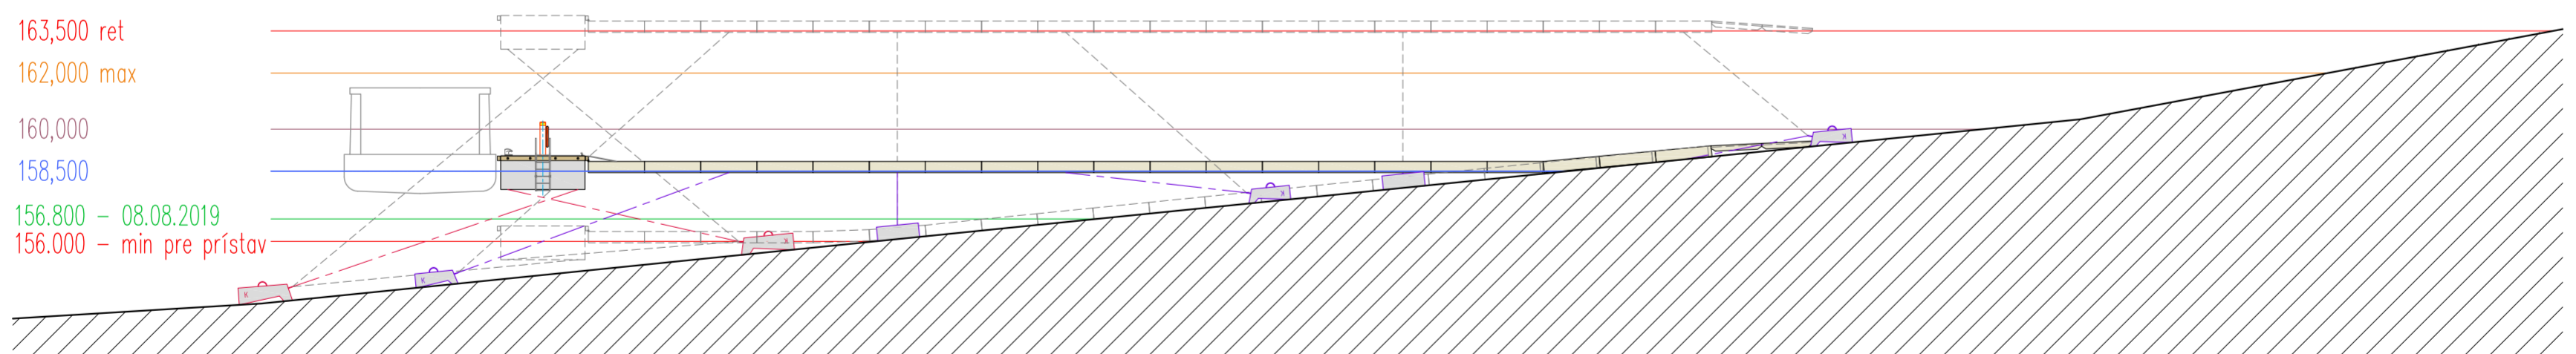


POZNÁMKY:

1. TENTO PROJEKT JE VYPRACOVANÝ AKO DOKUMENTÁCIA PRE POVOLENIE UMIESTNENIA PLÁVACÍCH ZARIADENÍ V ZMYSLE ČL. III. BOD Ď. 9. ZMLUVY O DIELO č. 13022019 ZO DŇA 3.4.2019.
2. KÓTY SÚ V METROCH, AK NIE JE UVEDENÉ INAK.
3. VÝŠKOVÝ SYSTÉM: m n. m. Bpv.

VŠETKY PRÁVA TOHTO PROJEKTU SÚ VYHRADENÉ. Tento dokument je duševným majetkom autora a nesmie byť bez jeho súhlasu využívaný, upravovaný, rozmnožovaný a odovzdávaný ďalšej osobe alebo organizácii.		eXworks
KRESLIL: Ing. arch. Diana Šajdová, Ing. Peter Mandl	SKONTROLOVAL: Ing. Peter Mandl	
ZADÁVATEL: DOMAŠA INVEST, n. o.		LOKALITA: Vodná nádrž Veľká Domaša
PROJEKT: Typizované prístavisko pre výletnú loď a rekreačné plavidlá		
PLAVIDLO: TYPIZOVANÉ PRÍSTAVISKO VN VEĽKÁ DOMAŠA, Plávebná zóna 4		ZMENA: MIERKA: 1:200 DÁTUM: 08/2019 FORMÁT: 5 x A4
NÁZOV VÝKRESU: SCHÉMA VYVIAZANIA		Č. VÝKRESU: 03.01

TYPIZOVANÉ PRÍSTAVISKO pre výletnú loď a rekreačné plavidlá

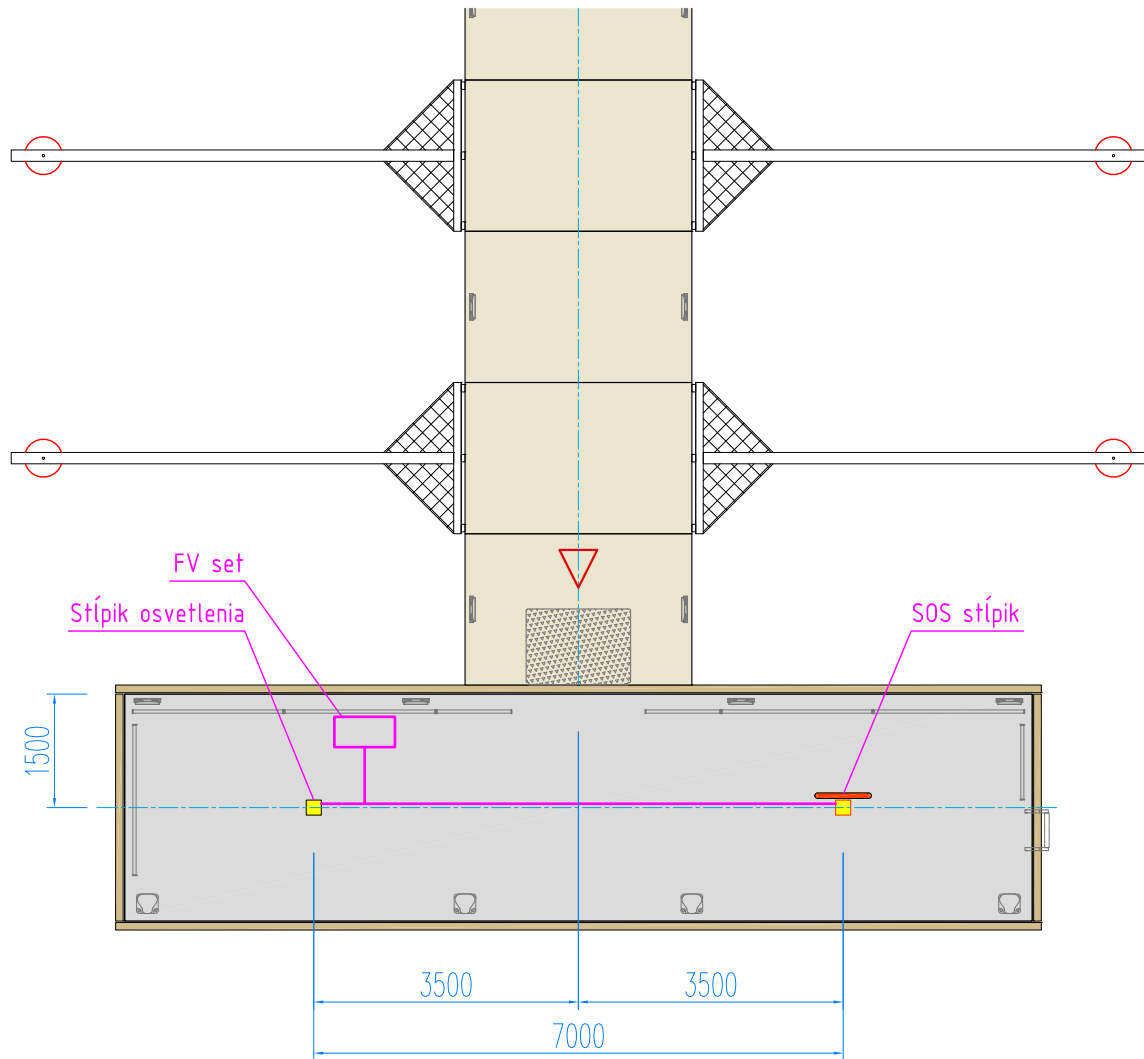

POZNÁMKY:

1. TENTO PROJEKT JE VYPRACOVANÝ AKO DOKUMENTÁCIA PRE POVOLENIE UMIESTNENIA PLÁVACÚCICH ZARIADENÍ V ZMYSLE ČL. III. BOD Č. 9. ZMLUVY O DIELO Č. 13022019 ZO DŇA 3.4.2019.
2. KÓTY SÚ V MILIMETROCH, AK NIE JE UVEDENÉ INAK.

VŠETKY PRÁVA TOHTO PROJEKTU SÚ VYHRADENÉ. Tento dokument je duševným majetkom autora a nesmie byť bez jeho súhlasu využívaný, upravovaný, rozmnožovaný a odovzďavaný ďalšej osobe alebo organizácii.		eXworks	
KRESLIL: Ing. arch. Diana Šajdová, Ing. Peter Mandl	SKONTROLOVAL: Ing. Peter Mandl		
ZADÁVATEĽ: DOMAŠA INVEST, n. o.		LOKALITA: Vodná nádrž Veľká Domaša	
PROJEKT: Typizované prístavisko pre výletnú loď a rekreačné plavidlá			
PLAVIDLO: TYPIZOVANÉ PRÍSTAVISKO VN VEĽKÁ DOMAŠA, Plávebná zóna 4		ZMENA:	
		MIERKA:	1:100
		DÁTUM:	08/2019
		FORMÁT:	1 x A4
NÁZOV VÝKRESU: SCHÉMA NAPOJENIA NA ENERGIE		Č. VÝKRESU:	06.01