


Pôdorys strechy bloku A5, A7, A8, A9 - NOVÝ STAV

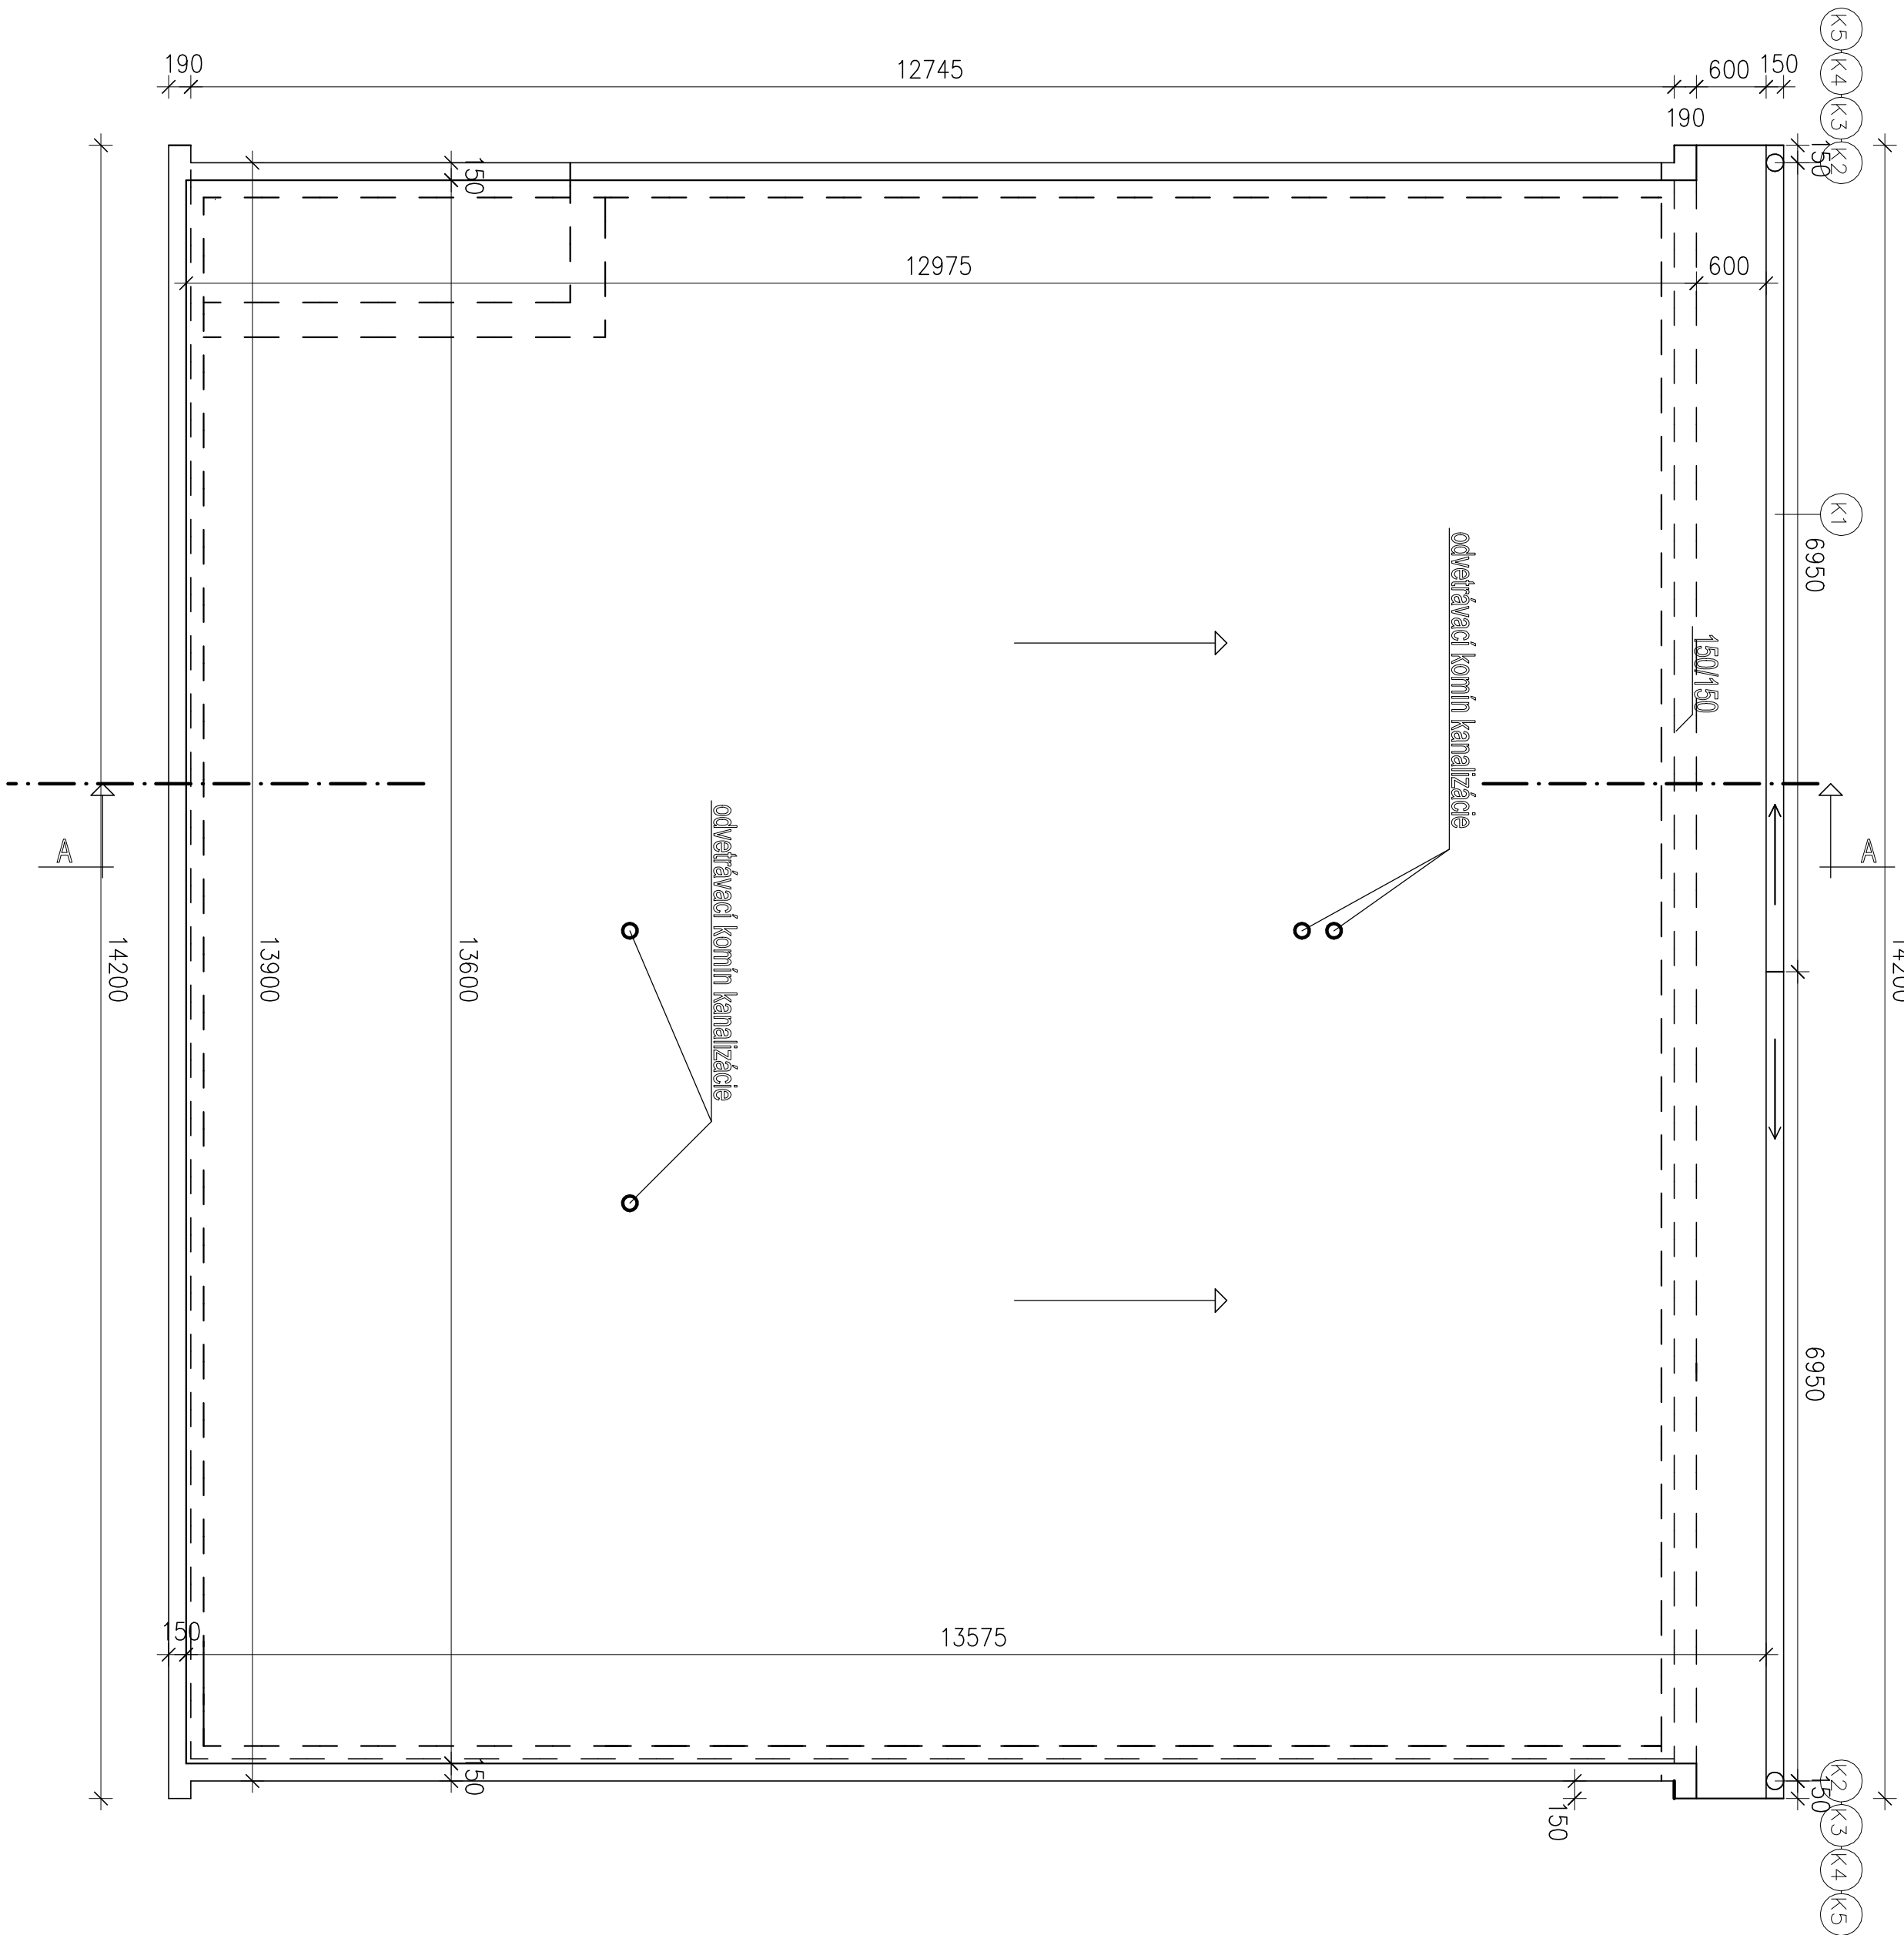

VÝPIS KLAMPIARSKÝCH VÝROBKOV/1blok

OZN. NA VÝKR.	POPIS	ROZMERY / ROZVINUTÁ ŠÍRKAmm/	MIERNÁ JEDNOTA	MNOŽSTVO	FARBA	POZ.
K1	POLKRUHOVÝ ODKVAPOVÝ ŽŮLAB d 150		m	14,20	ČIERNA	
K2	HRDLO ŽŮABU S ODTOKOM d 125		ks	2	ČIERNA	
K3	HORNÉ KOLENÁ 45 d 125		ks	4	ČIERNA	
K4	ODPADOVÁ RÚRA d 125		m	8,00	ČIERNA	
K5	DOLNÉ KOLENO 45 d 125		ks	2	ČIERNA	
KA	OPLECHOVANIE ATIKY	300	m	40,60	ČIERNA	
KO	OPLECHOVANIE OKAPU	500	m	14,20	ČIERNA	

VED. PROJ.	KRESL.	VYPRACOVAL	KONTROLOVAL	STAVOMAT RS s.l.o.
ING. B. MATĚ	ING. ARCH. Z. MATĚ	ING. ARCH. Z. MATĚ	ING. B. MATĚ	Ing. Barnabáš Matě
INVESTOR : DD A.DSS TORŇA				autorizovaný stavebný inženýr (číslo 3349 A+1)
REKONŠTRUKCIA STRIECH UBÝT. BLOKOV				Trnové námestie č. 6
A SPOJOVACEJ CHODBY				979 01 Rimavská Sobota
Miesto stavby: TORŇA			Č. PARCELY:	DATUM 12/2023
Pôdorys strechy - NOVÝ STAV			STUPEN P	IMPERIA Č. VÝKR. A-16
			1:50	