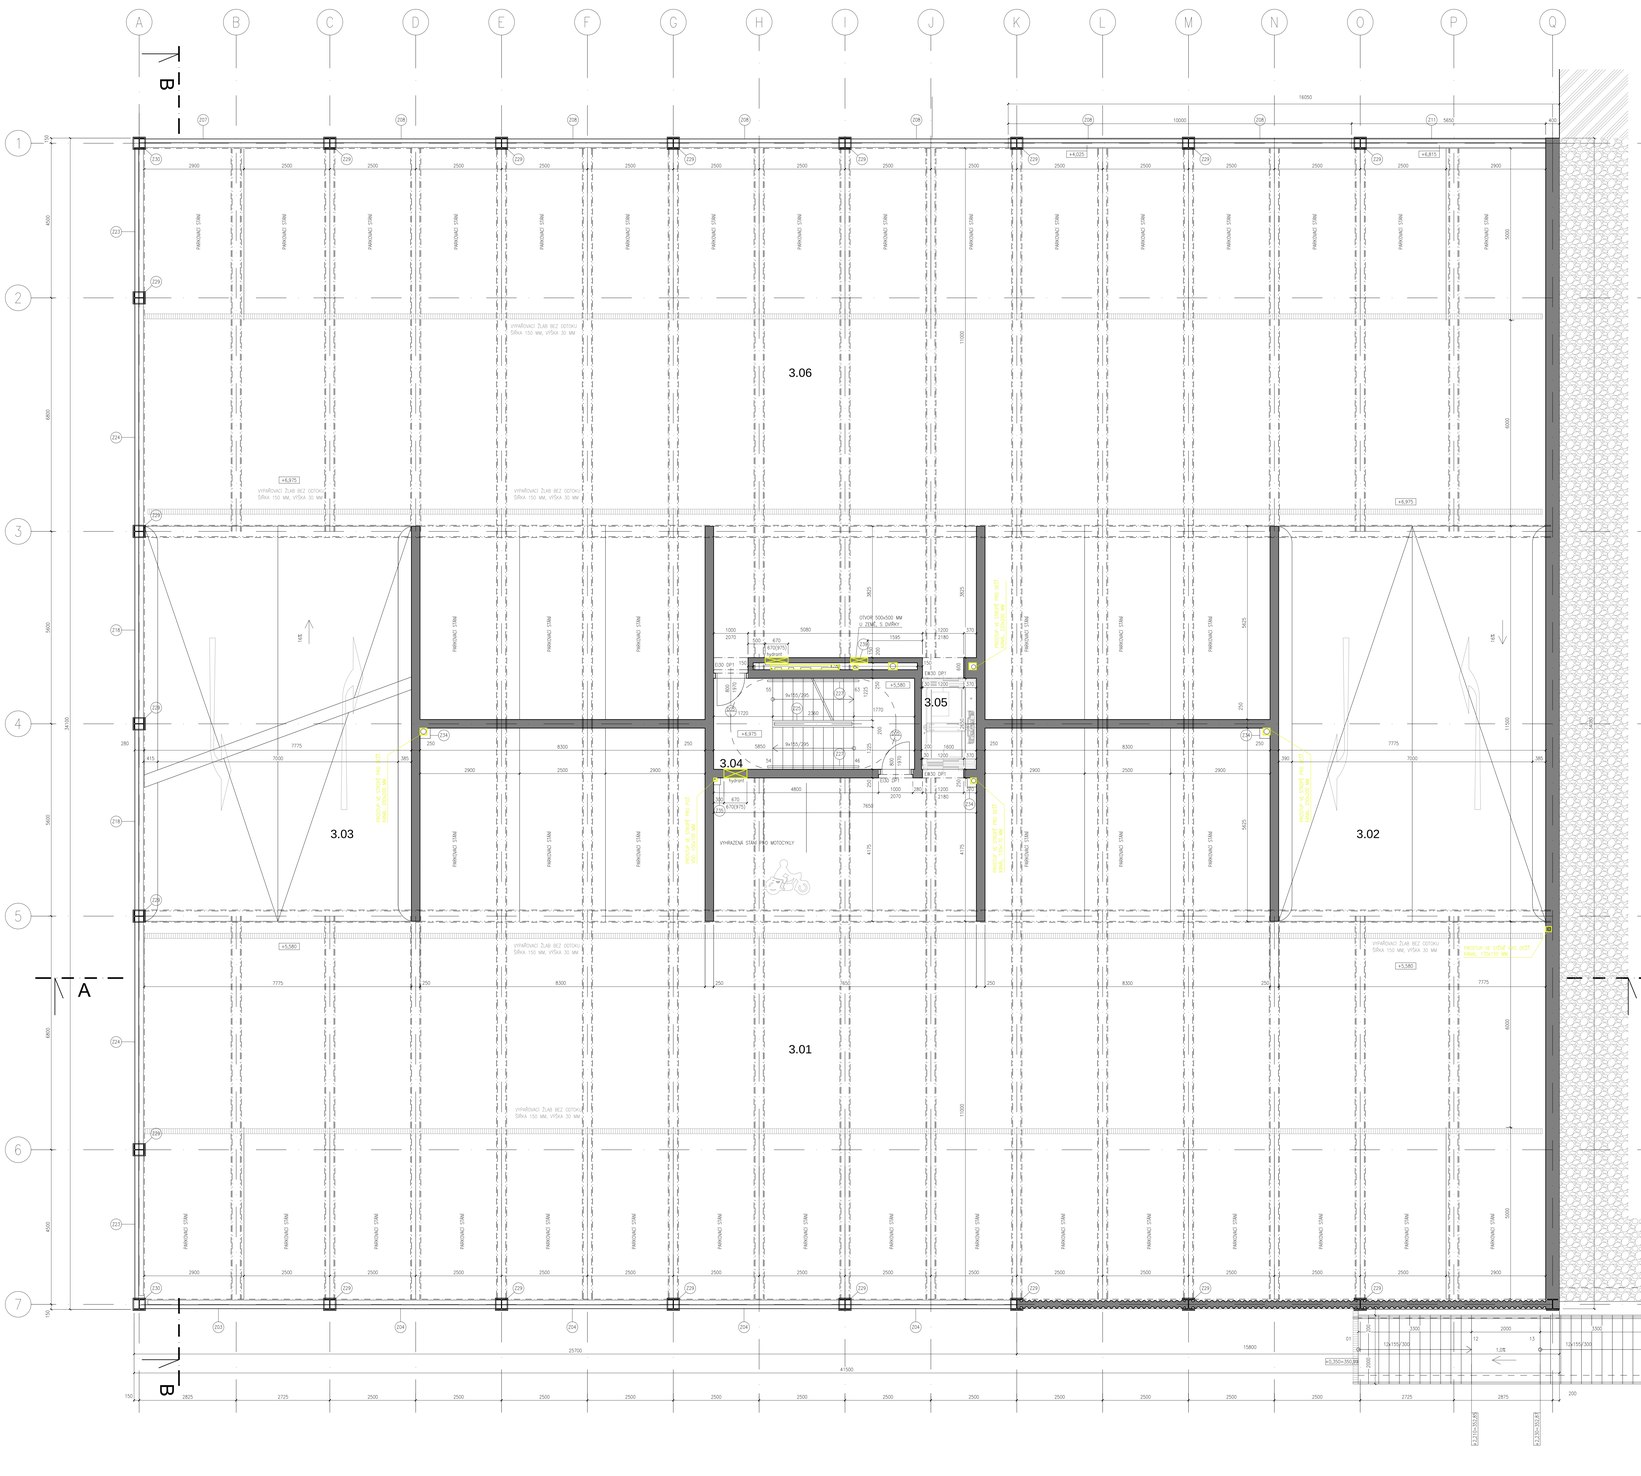

Tabulka MÍSTNOSTÍ							
ČÍS.	MÍSTNOST	PLOCHA [M²]	POVRCH				
			SKUPINA PODLAHY	PODLAHA	STĚNY	STROP	POZNÁMKY

LEGENDA MATERIÁLŮ

- ŽELEZOBETON VIZ PROJEKT STAVEBNĚ-KONSTRUKČNÍ
- ZDIVO Z PŘÍROVCOVÝCH PORTOTHERM B 11,5, P10, MC10
- TEPELNÁ IZOLACE DLE TZ
- VEGETAČNÍ SOUVRSTVÍ - ZELENÁ STŘECHA
- HUTNĚNÝ ŠTĚRKOVÝ PODSYP / ZÁSYP VIZ TZ
- ROSTLÝ TERÉN

OBECNÉ POZNÁMKY

* VŠECHNY KONSTRUKCE JSOU KÓTOVÁNY VČETNĚ OMÍTEK.
* VŠECHNY KONCOVÉ PRVKY MUSÍ BÝT ODSOUHLASENY ARCHITEKTEM A INVESTOREM
* VÝROBNÍ DOKUMENTACE DODAVATELE STAVBY MUSÍ BÝT ODSOUHLASENA PROJEKTANTEM, ARCHITEKTEM A INVESTOREM
* PŘI PROVÁDĚNÍ JE TŘEBA OVĚŘIT SKUTEČNÉ ROZMĚRY JIŽ PROVEDENÝCH KONSTRUKCÍ A PORovnat S PROJEKTEM
* VÝMĚRY MÍSTNOSTÍ JSOU UVEDENY VČETNĚ PRAHOVÉ PLOCHY VE DVEŘÍCH

±0,000 = 350,640 m.n.m. (VÝŠKOVÝ SYSTÉM Bpv)

Parkovací dům, lávka a kultivace okolí sídla Libereckého kraje - Etapa I

investor:	**Liberecký kraj** se sídlem Liberec,Z. U Jezu 642/2a 461 80 Liberec
architekt, generální projektant:	**rec: architekti studio s.r.o.** sídlo: Bělohorská 193/149 169 00 Praha 6-Břevnov kancelář: Mlady Hrabákové 401/24 170 00 Praha 7-Holešovice studio@rearchitekti.cz www.rearchitekti.cz
část:	**D - dokumentace objektů**
stavební objekt:	SO 701 - PARKOVACÍ DŮM
projektant části:	architektonický atelier Arkáda, s.r.o. Na baště Sv. Jiří 262/15 160 00 Praha 6 - Hradčany
vedp. projektant části:	Ing. arch. Martin Řehák
vypracoval:	Ing. arch. Martin Řehák
stupeň:	DPS - dokumentace pro pro provedení stavby
výkres:	PODORYS 3.NP
část dokumentace:	D.5 datum: červen 2021
číslo výkresu:	D.5.1.07 měřítko: 1:50 paré: