


Stávající stav - Púdorys střešní konstrukce

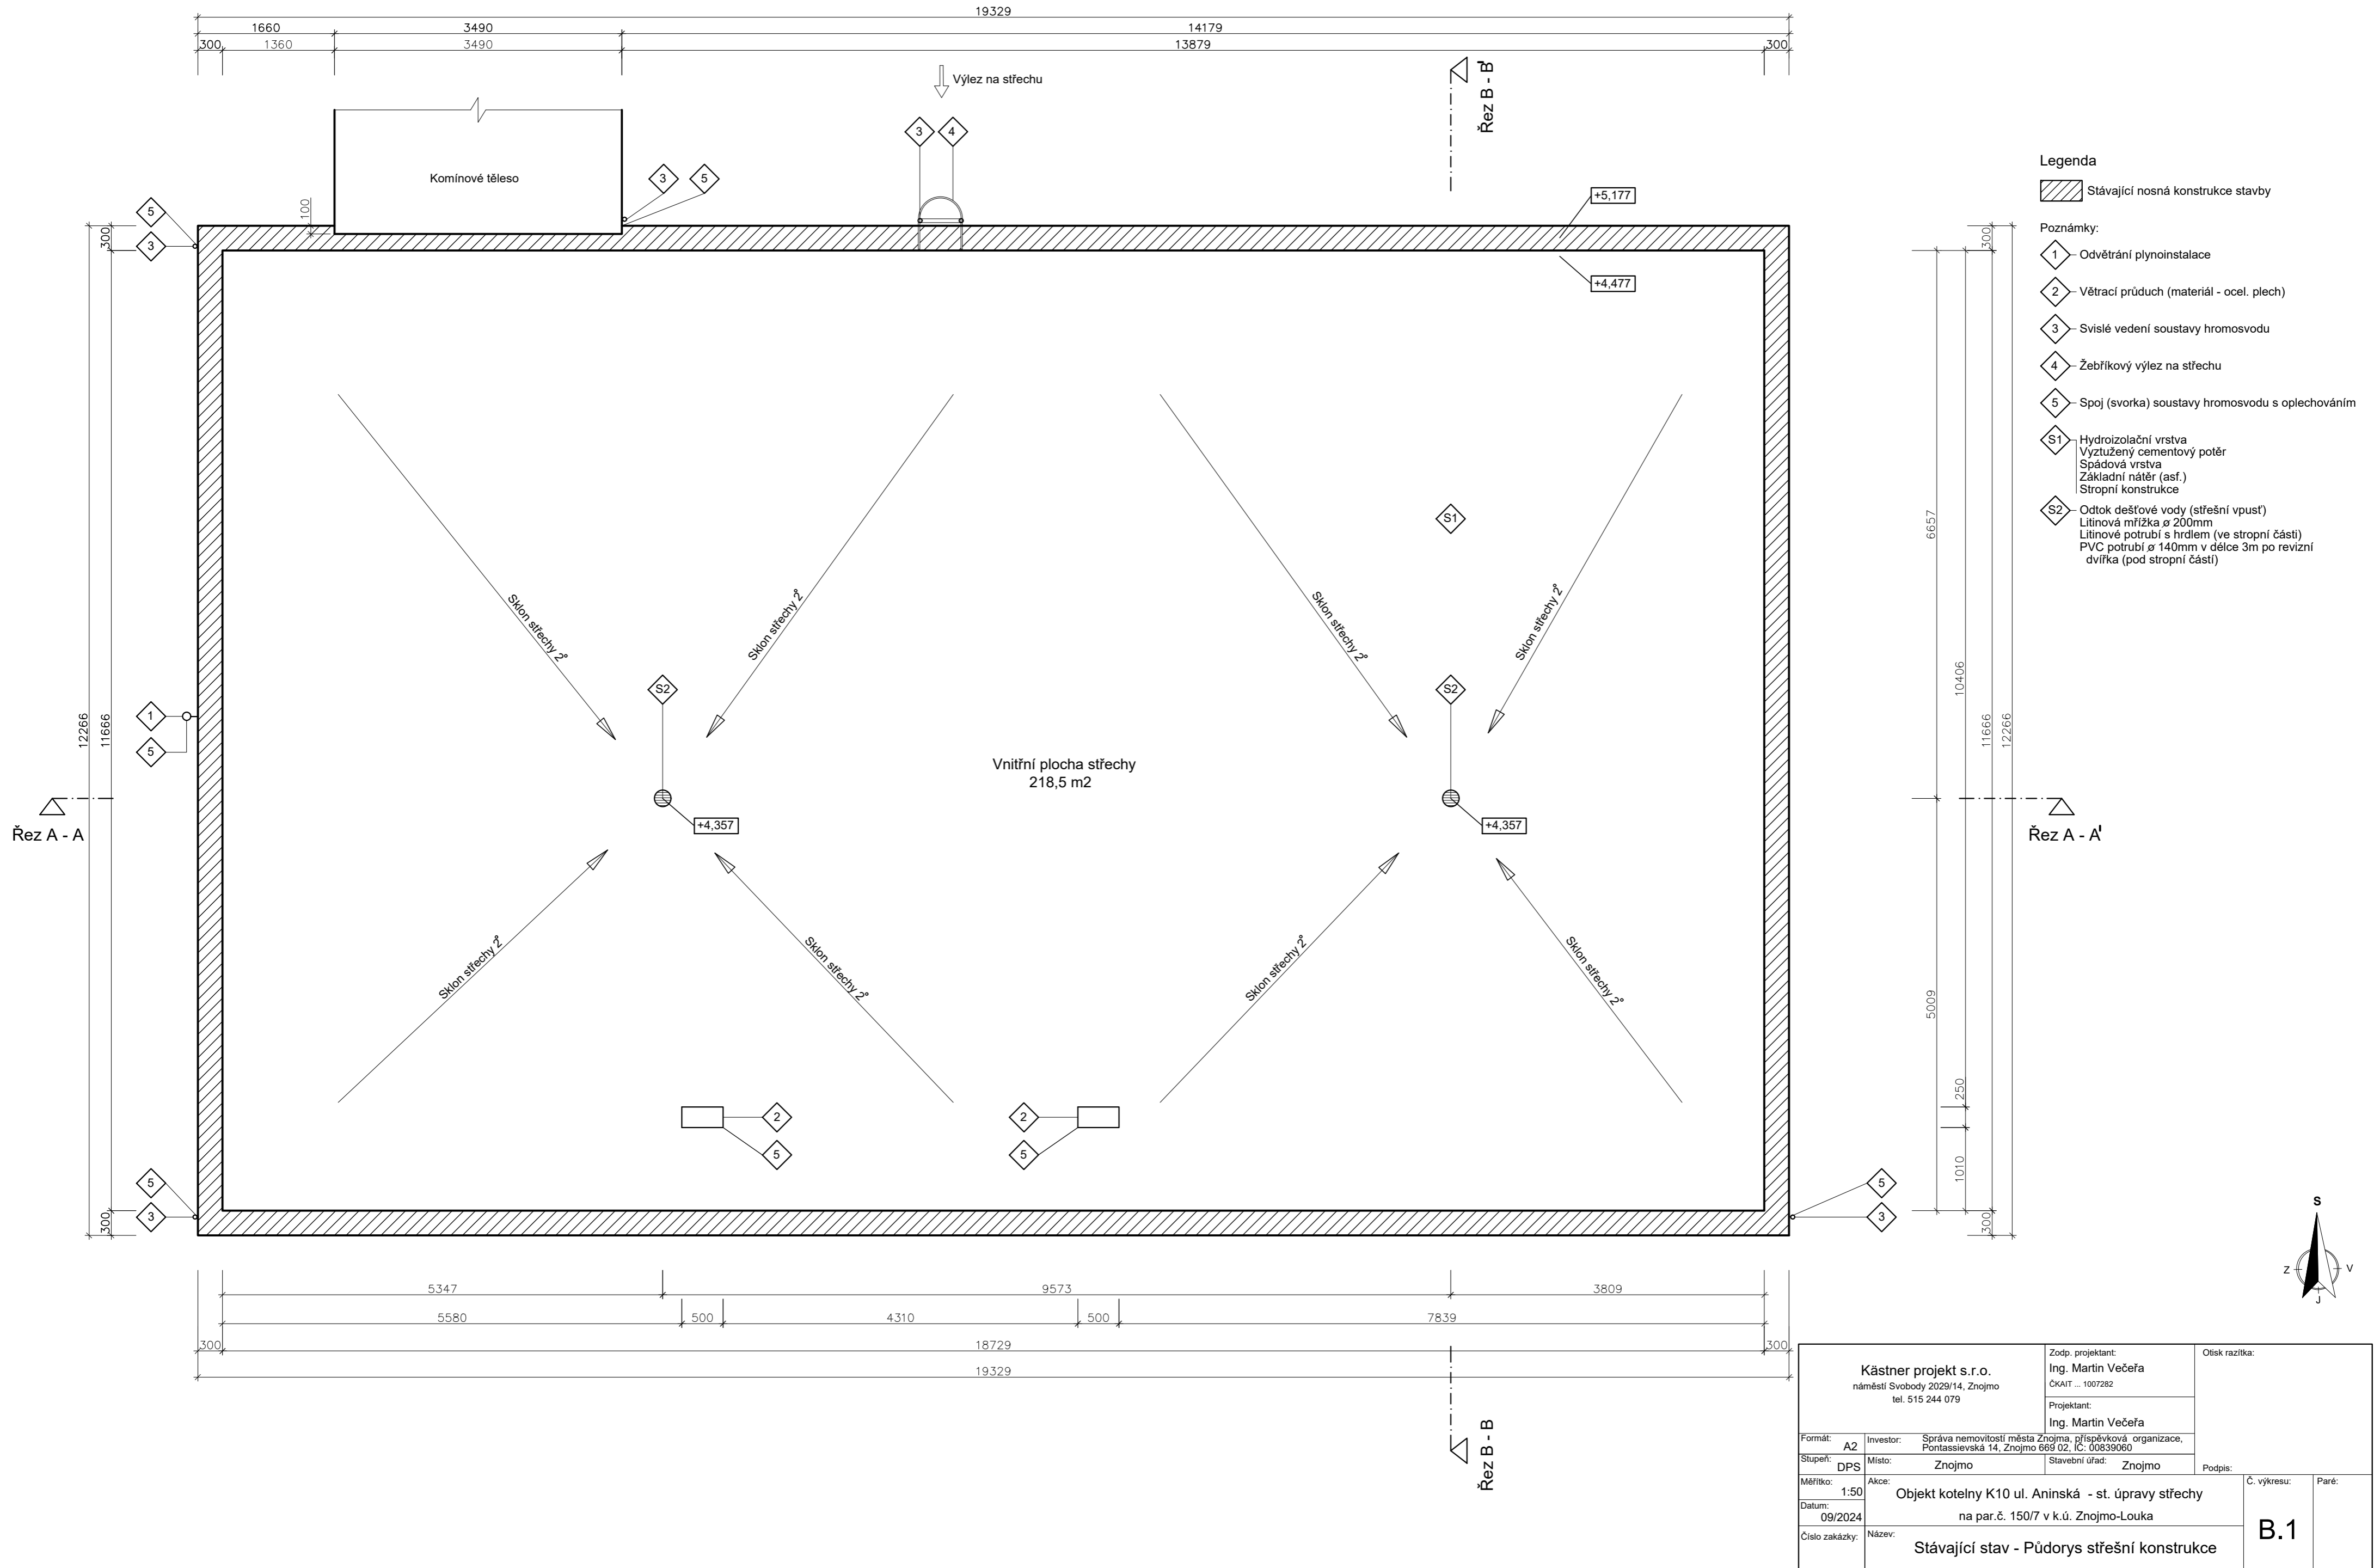

- Legenda**
- Stávající nosná konstrukce stavby
- Poznámky:**
- 1 - Odvětrání plynoinstalace
 - 2 - Větrací průduch (materiál - ocel. plech)
 - 3 - Svislé vedení soustavy hromosvodu
 - 4 - Žebříkový výlez na střechu
 - 5 - Spoj (svorka) soustavy hromosvodu s oplechováním
 - S1 - Hydroizolační vrstva
Vyztužený cementový potěr
Spádová vrstva
Základní nátěr (asf.)
Stropní konstrukce
 - S2 - Odtok dešťové vody (střešní vpust)
Litinová mřížka ø 200mm
Litinové potrubí s hrdlem (ve stropní části)
PVC potrubí ø 140mm v délce 3m po revizní dvířka (pod stropní částí)

Kästner projekt s.r.o. náměstí Svobody 2029/14, Znojmo tel. 515 244 079		Zodp. projektant: Ing. Martin Večeřa ČKAIT ... 1007282 Projektant: Ing. Martin Večeřa		Otsk razítka:	
Formát: A2	Investor: Správa nemovitostí města Znojma, příspěvková organizace, Pontassievská 14, Znojmo 669 02, IČ: 00839060	Místo: Znojmo	Stavební úřad: Znojmo	Podpis:	Č. výkresu: Paré:
Stupeň: DPS	Měřítko: 1:50	Objekt kotelny K10 ul. Aninská - st. úpravy střechy na par.č. 150/7 v k.ú. Znojmo-Louka			B.1
Datum: 09/2024	Číslo zakázky:	Stávající stav - Púdorys střešní konstrukce			