


Poschodie a povala - pôdorys - nový stav  
M 1:75

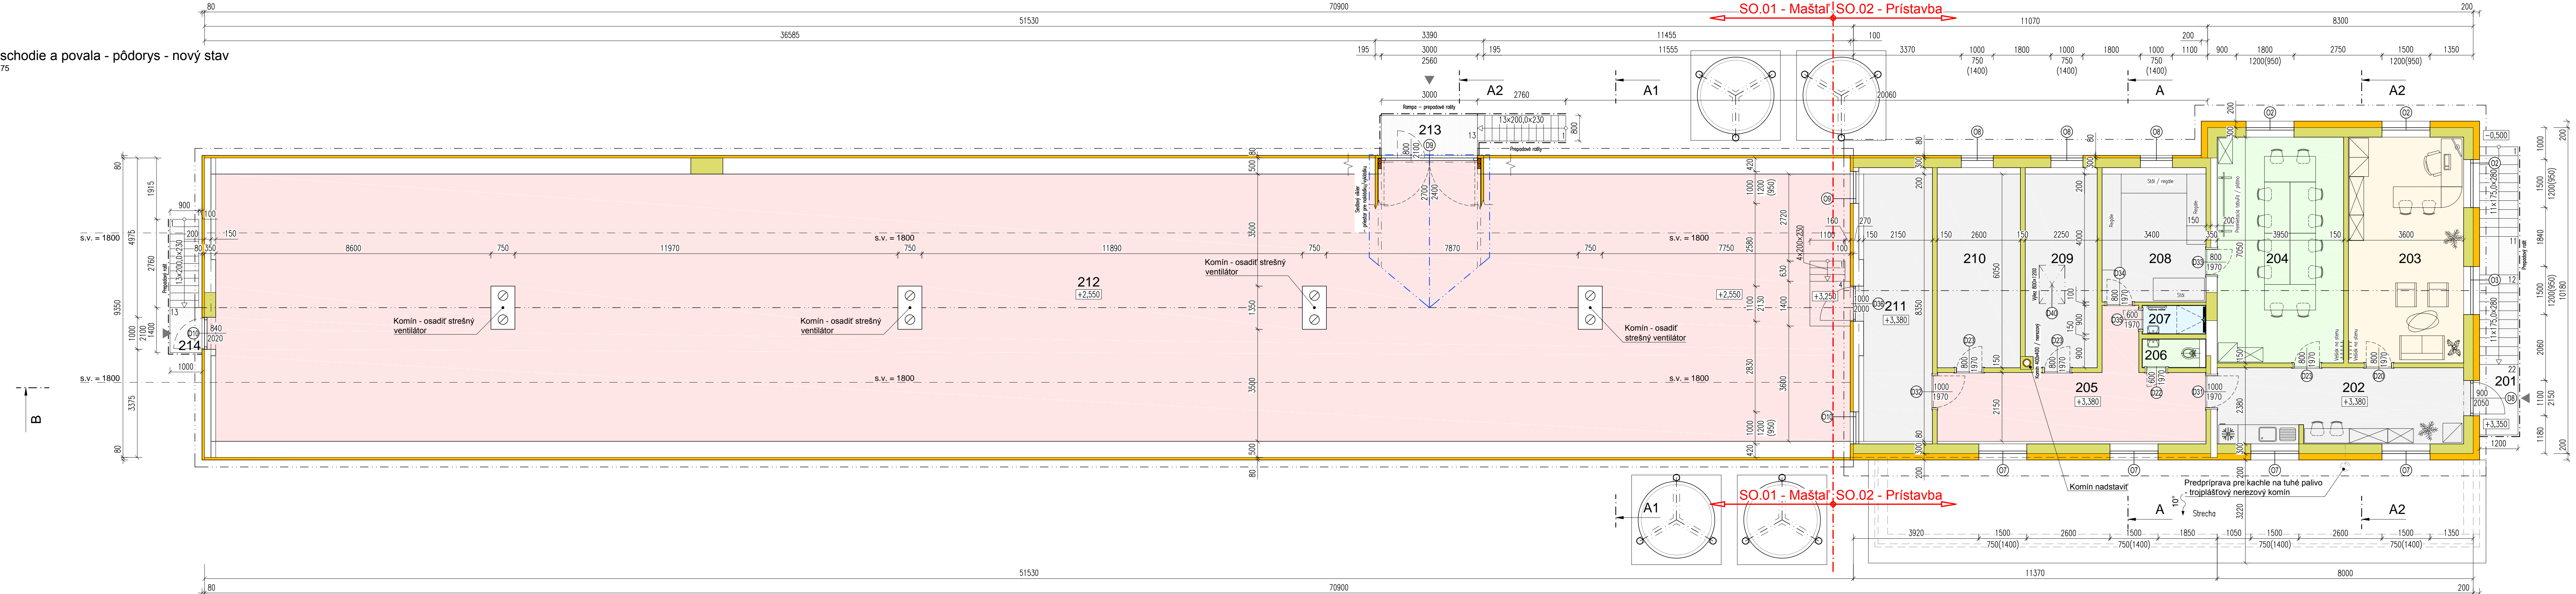

LEGENDA MIESTNOSTÍ:

Číslo miest.	Miestnosť	Plocha m <sup>2</sup>	Podlaha	Steny	Strop	Poznámka
201	Schodisko	11,02	OPR	fasáda	OK/lexan	exteriér
202	Chodba s kuchynkou	12,72	KD	OSM/KOS	SKO	KS
203	Kancelária - riaditeľ	25,50	LP / K	OSM	SKO	L / KSP
204	Zasadačka	28,27	LP / K	OSM	SKO	L / KSP
205	Chodba	20,64	KD	OSM/KOS	SKO	KS
206	WC	1,66	KD	KOS/OSM	SKO	v.o.=1,8 m
207	Sprcha	1,70	KD	KOS/OSM	SKO	v.o.=1,5 m
208	Sklad - administratíva	13,09	PVC	OSM	SKO	SP / L
209	Sklad	13,65	PVC	OSM	SKO	SP / L
210	Sklad	15,85	PVC	OSM	SKO	SP / L
211	Filter	18,22	B / PVC	OSM / BÚ	DK	
212	Povala (králiky)	423,67	B	OSM	DK	
213	Nakladacia rampa	5,96	OPR	fasáda	-	exteriér
214	Schodisko	3,58	OPR	fasáda	-	exteriér
Spolu		595,53				

Svetlá výška miestností: 2,60 m  
Užitková plocha: 574,97 m<sup>2</sup>

OPR	- oceľové prepadové rošty	OSM	- omietka, suterka, maľba
KD	- keramická dlažba	KOS	- keramický obklad stien
LP	- laminátová podlaha	BU	- bez úprav
K	- koberec	OK	- oceľová konštrukcia
PVC	- podlaha z PVC(linoleum)/vinyl/marmoleum	SKO	- sadrokartónový obklad
B	- betón	DK	- drevená konštrukcia
KS	- keramický sokel	L	- lišta
KSP	- koberecový soklový pás		


Legendy:

- podzemné keramické murivo s hydroizoláciou a obmúrkovkou (alt. betonová stena)
- nadzemné murivo - keramická tehla
- pórobetónové tvárnice YTONG Standard P2-400
- nosné steny - YTONG Standard P2-400 hr. 300 mm
- priečky - YTONG Klasik P2-500 hr. 100/150 mm
- fasádne zateplenie MV hr. 200/100/80 mm
- sokel - extrudovaný polystyrén XPS hr. 100/80 mm
- sendvičové PUR / PIR panely hr. 100 mm (potravnárske)
- železobetónové konštrukcie

01 01 - stavebno-stolárske výrobky - okná a dvere

Poznámky:

- všetky stavebné úpravy vid' projekty remesiel - časť zdravotníka, kúrenie, elektroinštalácia
- stavebno-stolárske výrobky okná/dvere, v pôdoryse sú kótované stavebné otvory
- rozmery stavebných otvorov je možné upraviť podľa dodávateľa stavebno-stolárskych výrobkov

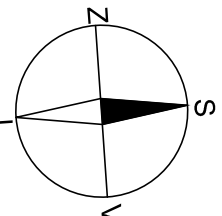

HS partner, s.r.o.  
Sielnica 68, 962 31 Sielnica, okres Zvolen, Slovakia  
Tel. Fax: 00421 45 5333 898, Web: http://www.hspartner.sk  
Rekonštrukcia a adaptácia maštale D  
p.č. KN-E 2826/1, KN-C 2813/14, sup.č. 240, k.ú. Babóna, okres Zvolen  
Investor: AGRIKA s.r.o.  
Tulská 19, Zvolen 960 01



Hl. projektant:	Ing. Štefan Hurňanský ml., "2616 AA"
Vypracoval:	Ing. Štefan Hurňanský
Zmena:	Ing. Martin Mařík
Názov výkresu:	Poschodie a povala - nový stav
Číslo výkresu:	E03
Mierka:	1:75
Datum:	10/2024
Stupeň:	PS
Formát:	1470x297

Dušený majetok fy HS partner, s.r.o., autorské práva vyhradené.