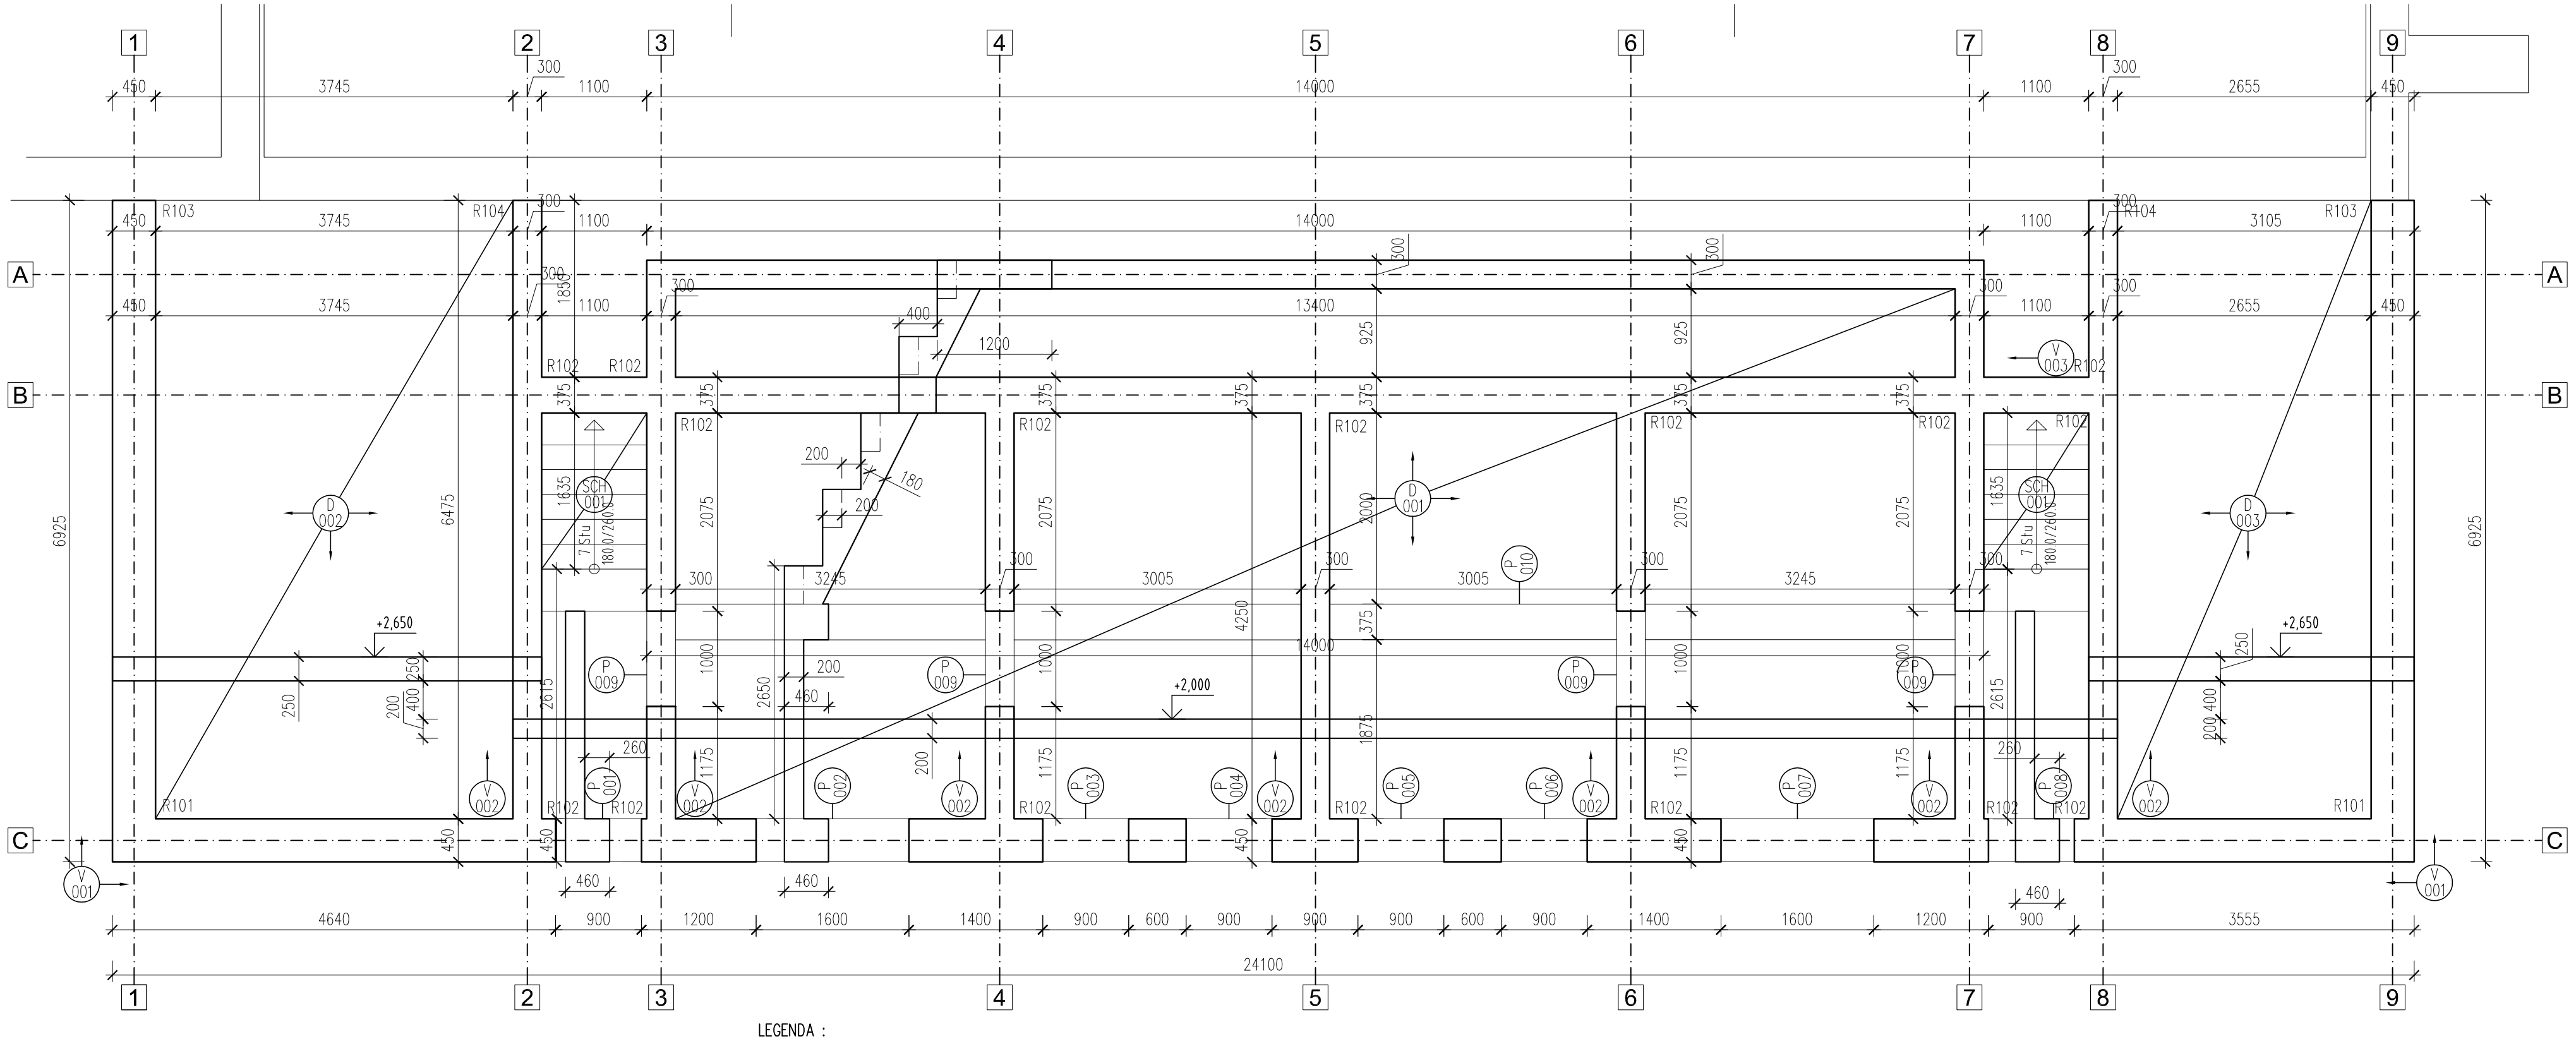

VÝPIS PRVKOV

OZN.	POPIS PRVKU	POČET [ks]	POZNÁMKA	VÝKRES č.
D001	ŽB DOSKA	–	MONOLIT	206
D002	ŽB DOSKA	–	MONOLIT	207
D003	ŽB DOSKA	–	MONOLIT	207
P001–008	PREKLAD	1	VRÁMCI VENA	–
P009	PREKLAD	1	MONOLIT	205
P010	PREKLAD	1	MONOLIT	205
SCH001	SCHODISKO	–	MONOLIT	204
V001	ŽEL.BET. VENIEC	–	MONOLIT	208
V002	ŽEL.BET. VENIEC	–	MONOLIT	208
V003	ŽEL.BET. VENIEC	–	MONOLIT	208

LEGENDA :

NOSNÉ MURIVO

POZNÁMKY:
- ROZMERY KONTROLOVAŤ NA MIESTE !!!
- JE NUTNÉ OVERIŤ TVAR KONŠTRUKCIÍ PODLA AKTUÁLNYCH STAVEBNÝCH VÝKRESOV, ZVLÁŠŤ JE NUTNÉ OVERIŤ UMIETSNENIE OTVOROV A PRESTUPOV
- PRESTUPY KONSTRUKCIAMI REALIZOVAŤ V ZMYSLE JEDNOTLIVÝCH PROFESÍÍ

NAVRHNUTÉ PODLA: STN EN 206-1
Materiál:
BETÓN: STN EN 206-1-C20/25-XC1(SK)-Cl 0,4-Dmax 16-S3
OCEL: B500 B (10 505)

PROJEKTANT STAVBY	Ing. Vladislav Slosarčik, 065 01 Hniezdne č. 458		
PROJEKTANT PROFES.	SAPAN s.r.o., STARÁ ĽUBOVŇA	ZODPOVEDNÝ PROJEKTANT	Ing. VIROSTKO JOZEF
VYPRACOVAL	Ing. VIROSTKO JOZEF		
INVESTOR	OBEC KAMIENKA ,Obecný úrad Kamienka 123, 065 32 Kamienka		
MIESTO STAVBY	Kamienka		
NÁZOV STAVBY	REKONŠTRUKCIA TELOCVIČNE ZŠ V OBCI KAMIENKA		
OBJEKT	VLASTNÁ STAVBA	KLASIF. STAVBY	
OBSAH	Výkres tvaru I.PP		
ČASŤ	STATIKA		

SAPAN s.r.o.
Za vodou 1389/13
064 01 Stará Ľubovňa
mail. : sapan.sro@gmail.com

ČÍSLO ZAKÁZKY	168022019
FORMÁT	A4x3
DÁTUM	02/2020
MIERKA	M1:50
STUPEŇ	DSP
ARCHÍVNE ČÍSLO	ČÍSLO VÝKRESU
168022019	S 202