


PŤDORYS VÝKOPOV – NAVRHOVANÝ STAV

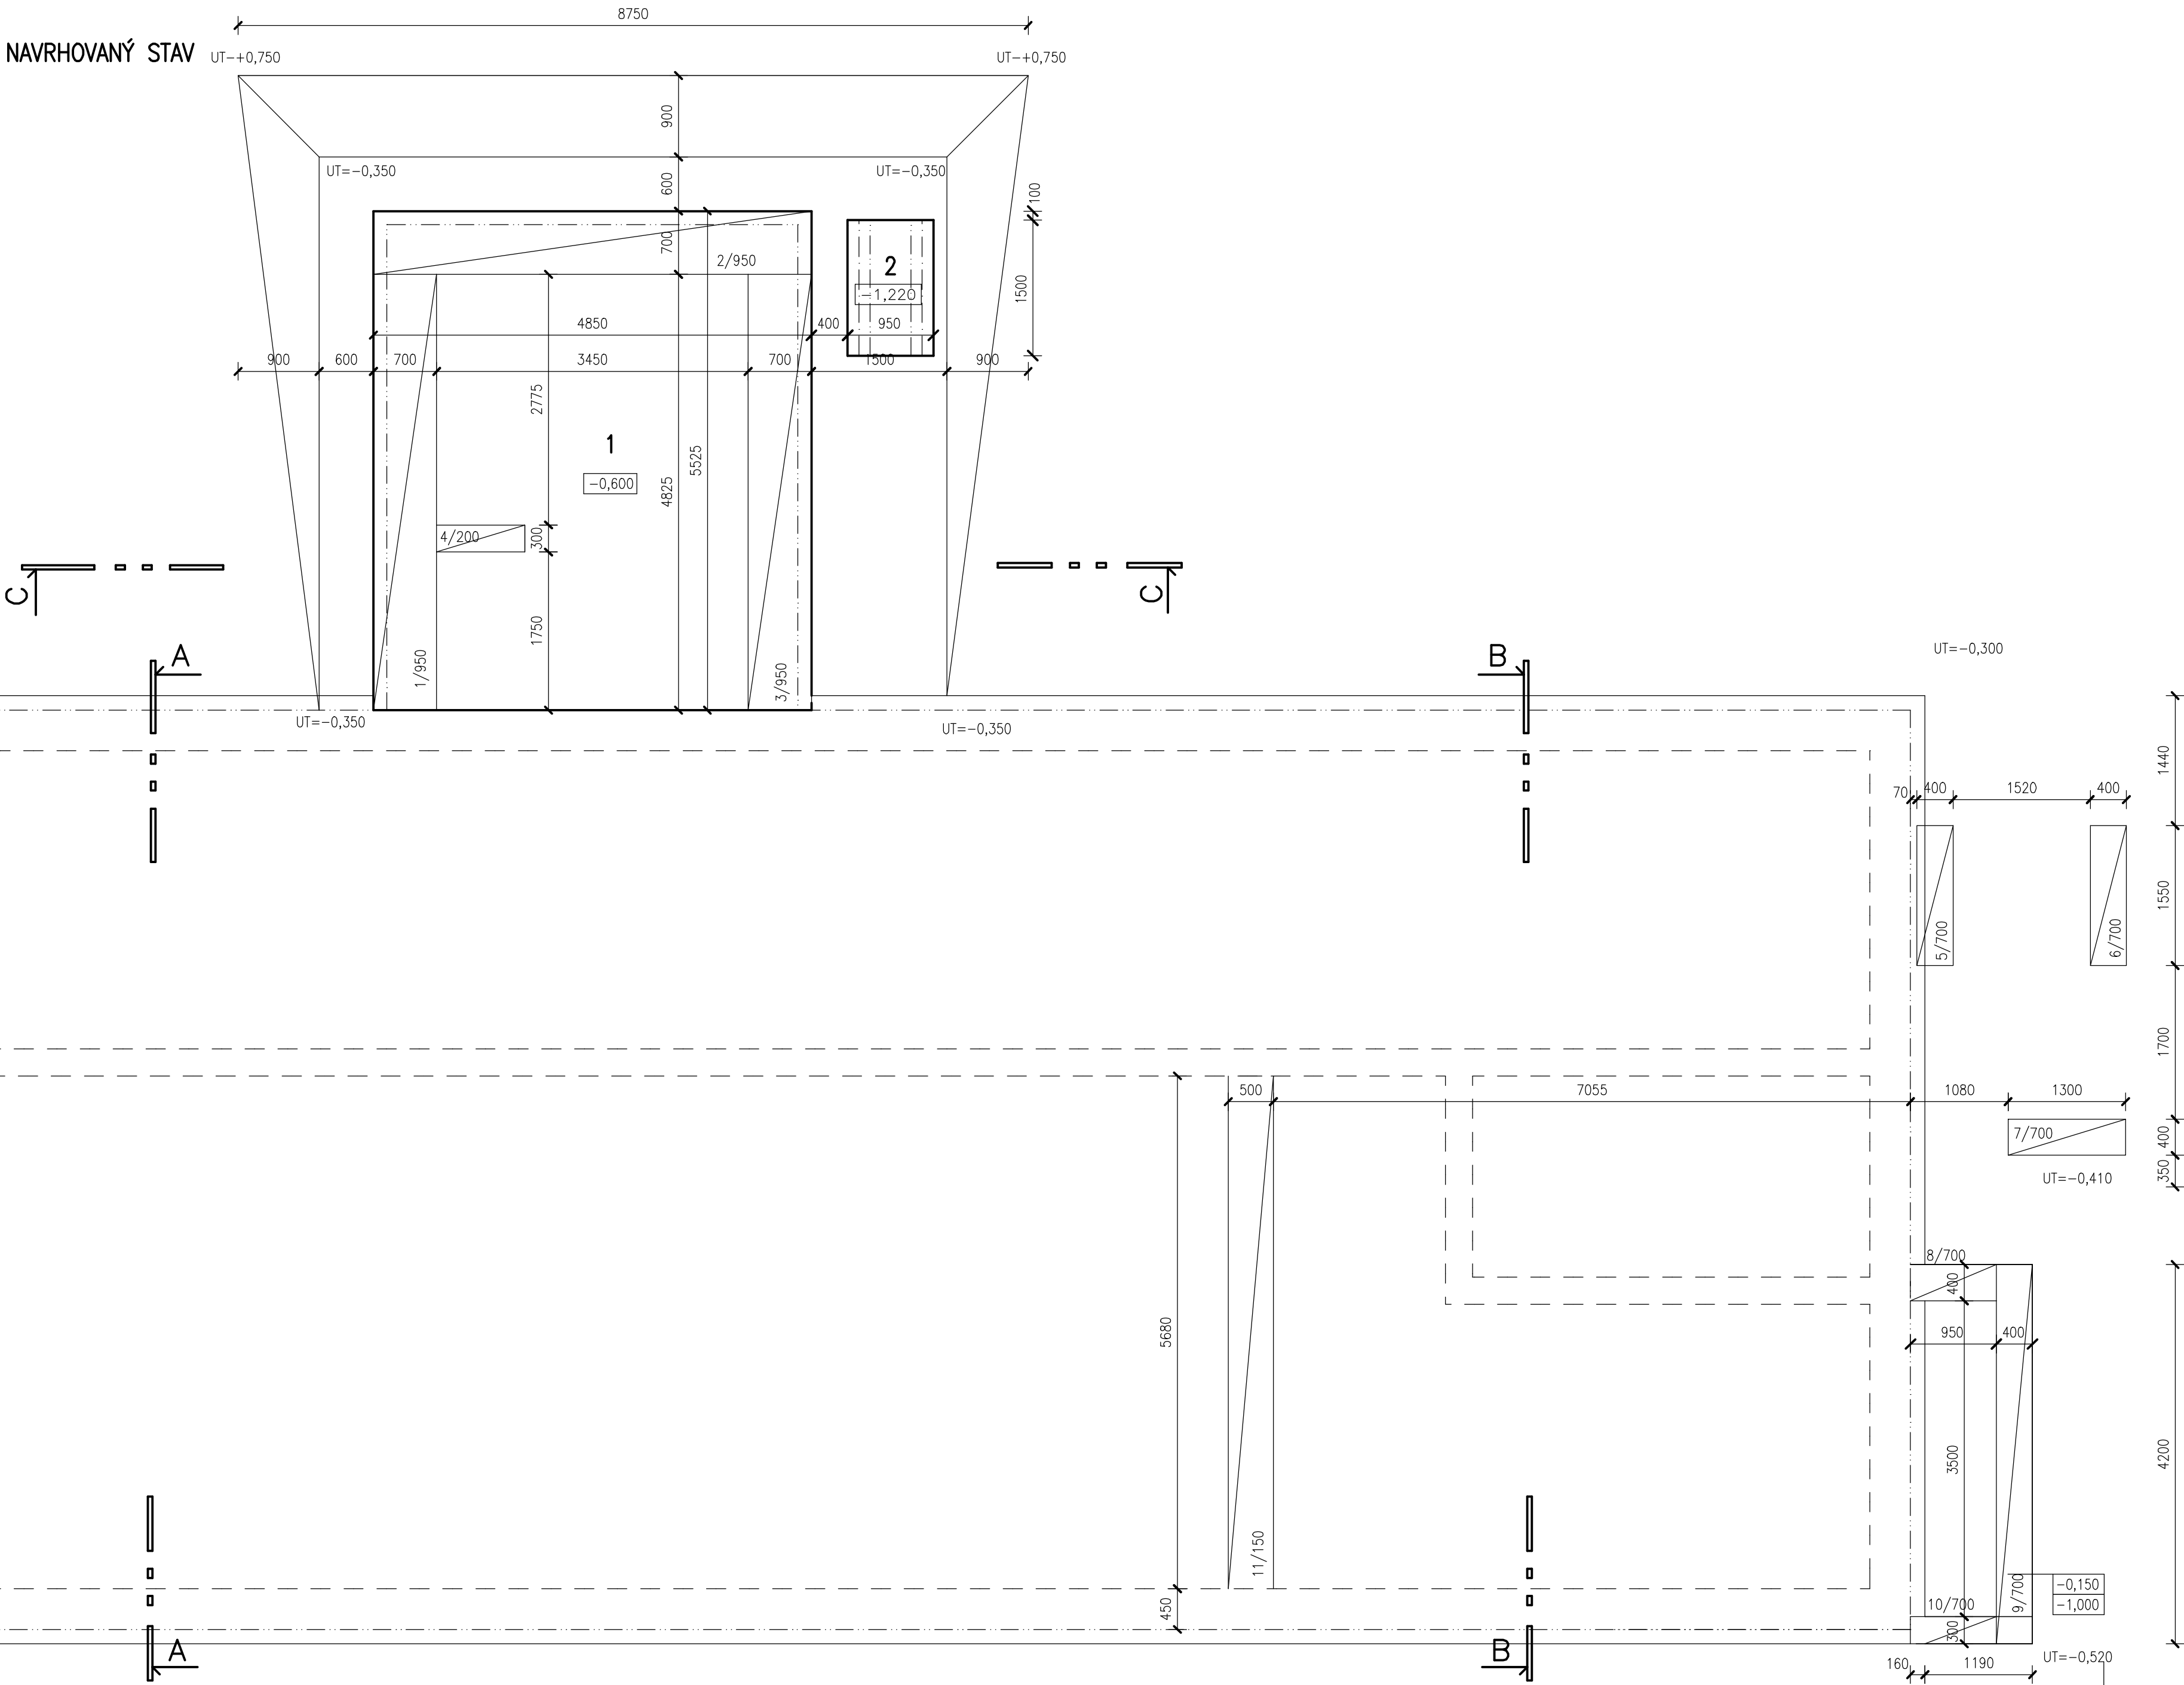

POZNÁMKA

PO UKONČENÍ VÝKOPOVÝCH PRÁČ JE POTREBNÉ POSÚDIŤ ÚNOSNOSŤ ZÁKLADOVEJ ŠKÁRY
PRI NEVHODNÝCH ZÁKLADOVÝCH POMEROCH JE POTREBNÉ POSÚDIŤ ZÁKLADY A
NADIMENZOVAŤ ICH NA KONKRÉTNE ZÁKLADOVÉ POMERY
PRI ZISTENÍ HLADINY SPODNEJ VODY V ZÁKLADOVEJ ŠKÁRE PŘEVIESŤ IGHF A PŘEHODNOTIŤ SPŤSÔB ZÁKLADANIA
VÝKOPOVÉ PRÁČE PŘE LEŽATÉ ROZVODY ZTI, VIŤ ČÁST ZTI

Zodp.projektant	Vypracoval	Kreslil	Kontroloval	DRUPROJEKT	
ING.NOVOŤNÝ	ING.NOVOŤNÝ	ING.NOVOŤNÝ	ING.MERGES	Inžiniersko – projektové združenie	
Okres	KEŤMAROK	Obc	IHLANY	Okružná 33, 080 01 Prešov	
Investor	OBEC IHLANY			Formát	2 A4
Stavba				Datum	2017
ROZŠRENIE KAPACITY MATERSKEJ ŠKOLY V OBCI IHLANY				Účel	DSP
				Číslo zdakzky	
				Arch.číslo	
Názov a číslo objektu 01 – MATERSKÁ ŠKOLA					
Obsah	PŤDORYS VÝKOPOV – NAVRHOVANÝ STAV			Mierka :	Č. výkr.:
				1 : 50	5