


Pôdorys základov – navrhovaný stav

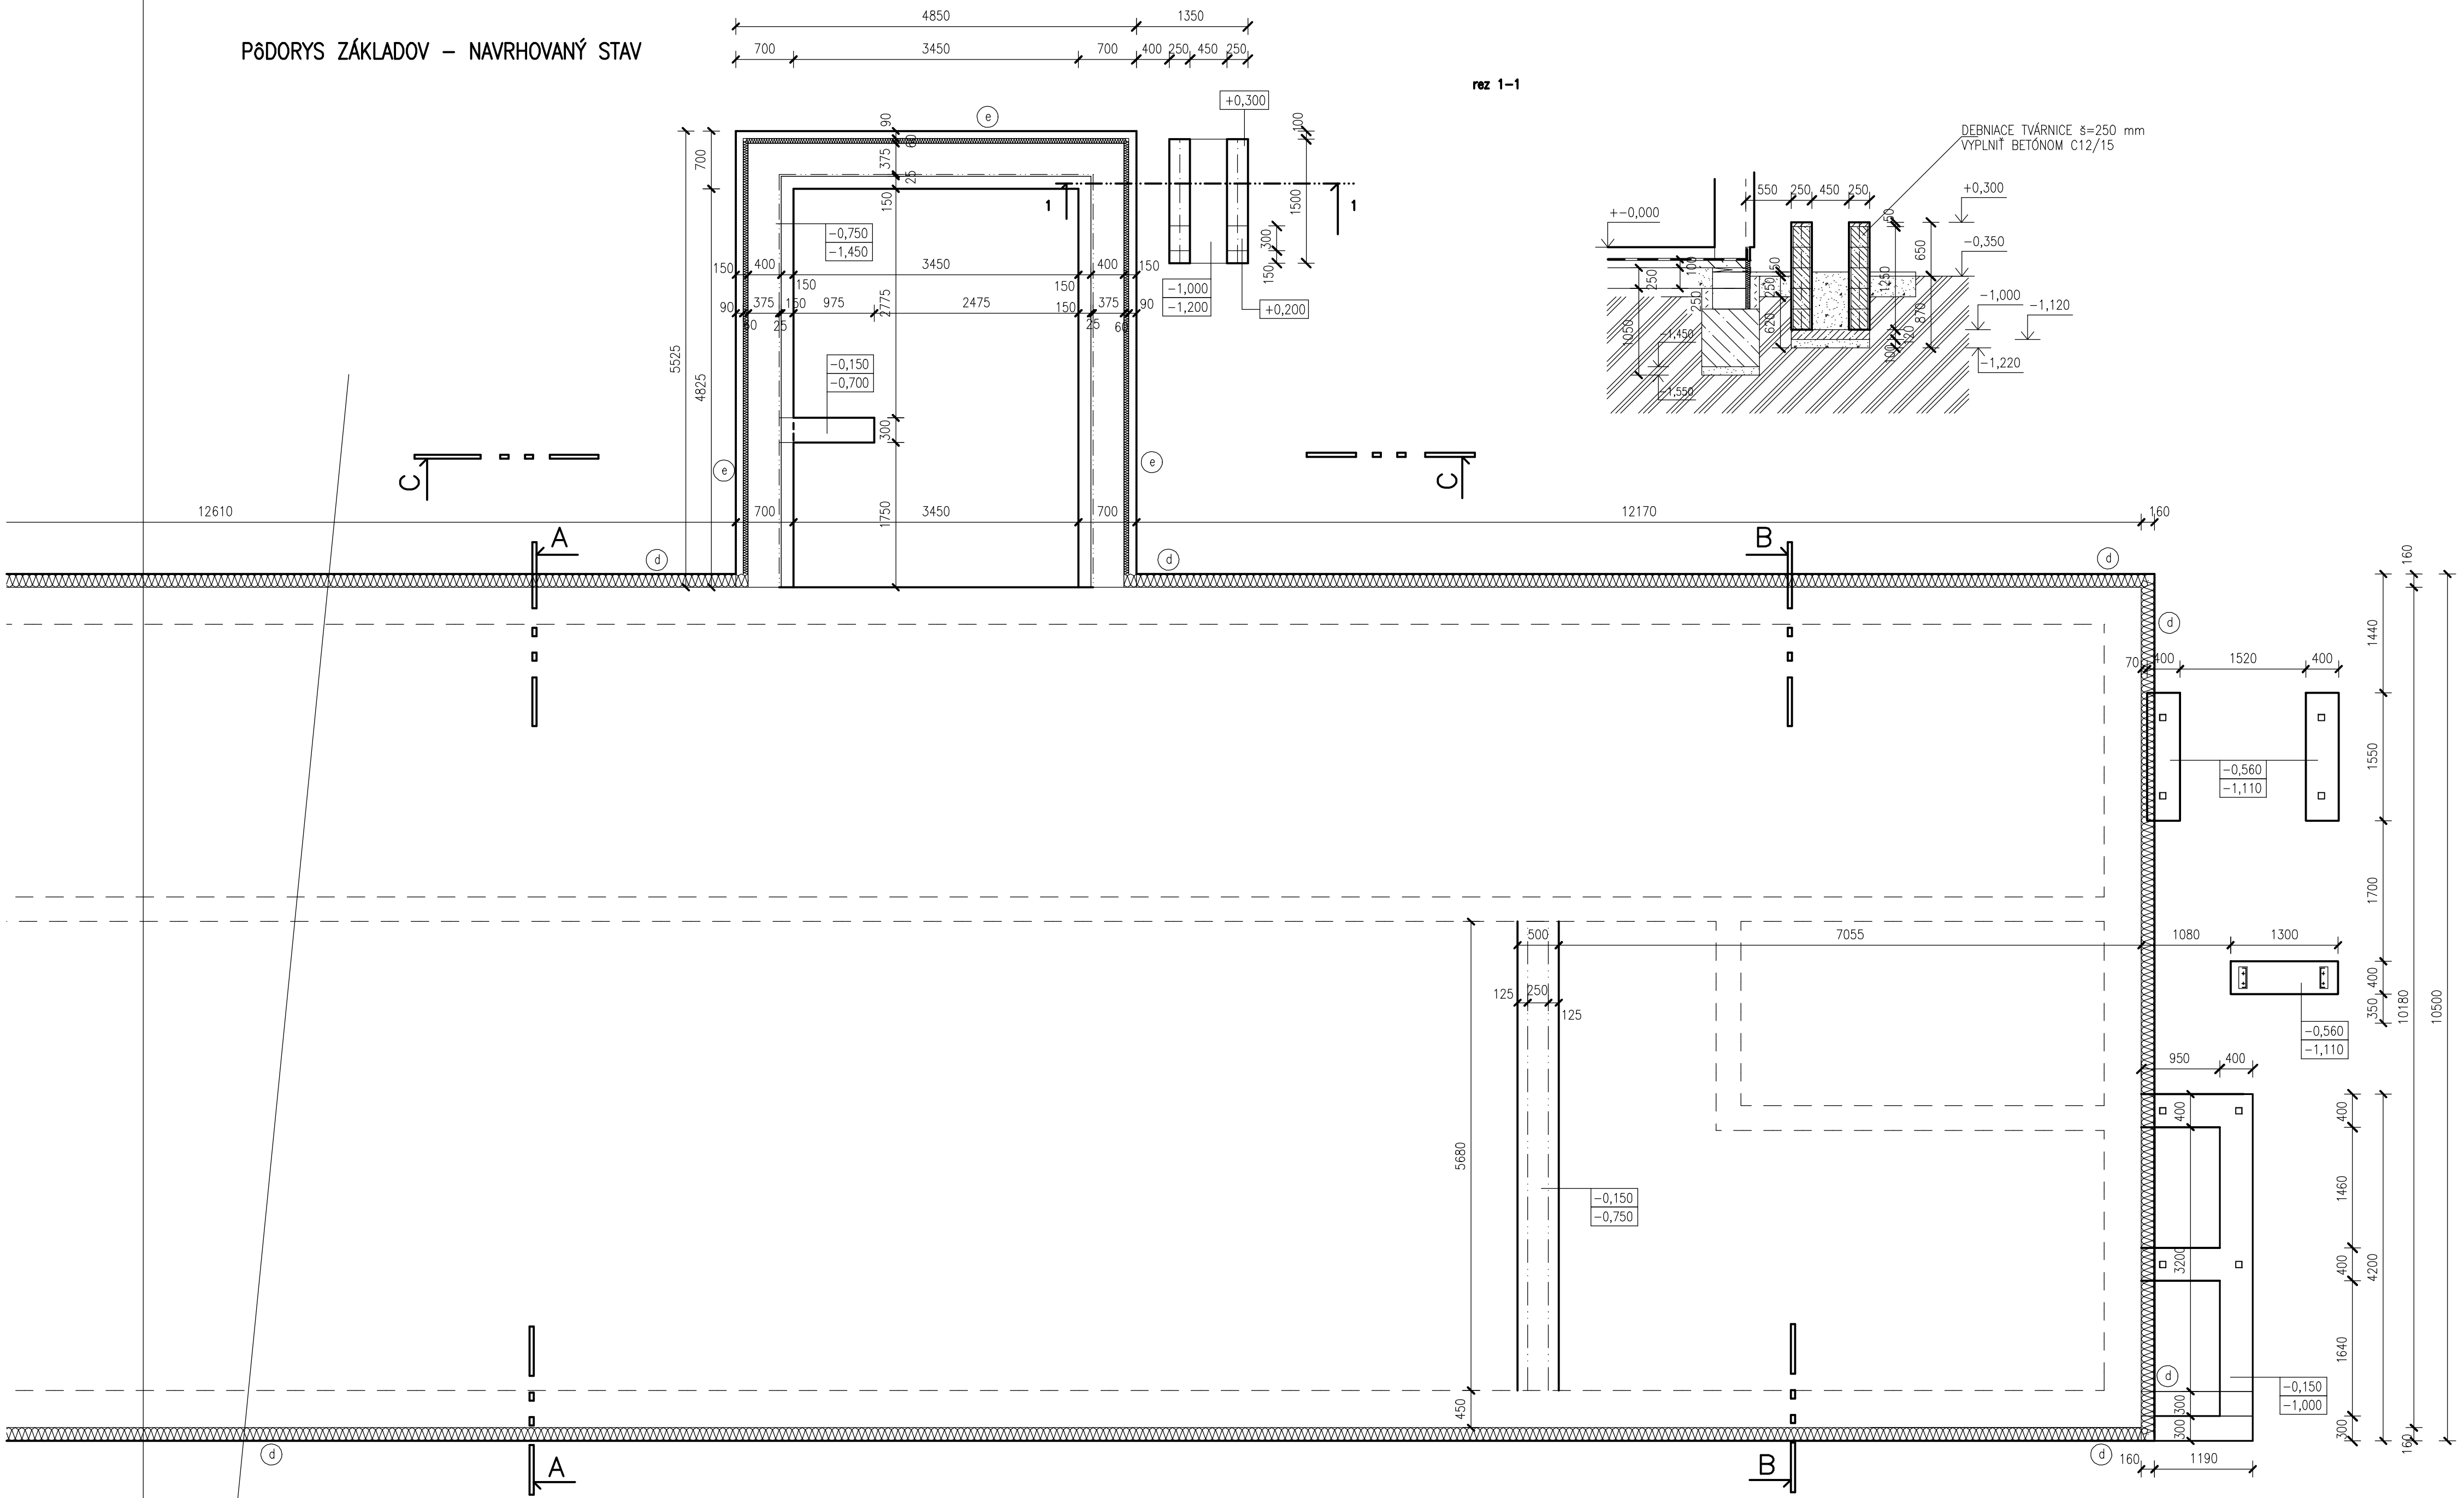

SKLADBA ZATEPLOVACÍCH SYSTÉMOV

- d ZATEPLOVACÍ SYSTÉM 160 mm – SOKLÍK (SKLADBA SMEROM Z EXTERIÉRU DO INTERIÉRU)
 - HRUBOZRNÁ OMETKA
 - PENETRAČNÝ NÁTER
 - VÝSTUŽNÁ VRSTVA Z LEPIACEJ MALTY A SKLOTEXILNEJ MREŽKY
 - VYROVŇAVACIA VRSTVA Z LEPIACEJ MALTY
 - XPS DOSKY 160 mm
 - LEPIACA MALTA
 - PŮVODNÉ OBEVODOVÉ MURIVO Z TEHLÁ PLNÝCH PÁLENÝCH RESP. BETONOVÝ ZÁKLAD
- e ZATEPLOVACÍ SYSTÉM 50 mm – SOKLÍK (SKLADBA SMEROM Z EXTERIÉRU DO INTERIÉRU)
 - HRUBOZRNÁ OMETKA
 - PENETRAČNÝ NÁTER
 - VÝSTUŽNÁ VRSTVA Z LEPIACEJ MALTY A SKLOTEXILNEJ MREŽKY
 - VYROVŇAVACIA VRSTVA Z LEPIACEJ MALTY
 - XPS DOSKY 50 mm
 - LEPIACA MALTA
 - BETONOVÝ ZÁKLAD

POZNÁMKA

- ZÁKLADOVÉ PÁSY VYBETÓNOVAŤ Z PROSTÉHO BETÓNU TR. C12/15
- POD ZÁKLADOVÉ KONŠTRUKCIE ZHOTOVÍ ŠTRKOPIESKOVÝ VANKÚŠ HR. 100 mm
- NA ZÁKLADOVÉ PÁSY SCHODISKA OSADIŤ OD ÚROVNE -0,750 BETONOVÉ DEBNAČE TVÁRNICE, KTORÉ BUDÚ VYPLNENÉ BETÓNOM TR. C12/15

Zodp.projektant ING.NOVOVÝ	Vypracoval ING.NOVOVÝ	Kreslil ING.NOVOVÝ	Kontroloval ING.MERGES	DRUPROJEKT Inžiniersko - projektové združenie Okružná 33 , 080 01 Prešov	
Okres KEŽMAROK	Ocú IHLANY			Formát 2 A4	
Investor OBEC IHLANY				Dátum 2017	
Stavba ROZŠÍRENIE KAPACITY MATERSKEJ ŠKOLY V OBCI IHLANY				Účel DSP	
Názov a číslo objektu 01 – MATERSKÁ ŠKOLA				Číslo zákazky Arch.číslo	
Obsah PĎORYS ZÁKLADOV – NAVRHOVANÝ STAV				Mierka : 1 : 50	Č. výkř.: 6