

Pôdorys II. NP - NAVRHOVANÝ STAV

- 2.205 -
SKLAD HRÁČIEK
51 m2 15,0 m3
N -

- 2.204 -
UMÝVAREN DEŤI
13,2 m2 38,6 m3
22 °C 992 W


- 2.203 -
SATNA
11,6 m2 34,1 m3
20 °C 301 W

- 2.201 -
SCHODISKO
19,0 m2 55,7 m3
15 °C 941 W
CHODBA
11,1 m2 32,5 m3
N -

- 2.214 -
EKONOMAT
1,8 m2 5,2 m3
N -


- 2.215 -
SKLAD PRÁDIA
2,0 m2 5,9 m3
18 °C 45 W

- 2.212-13 -
WC
3,1 m2 9,1 m3
15 °C 163 W

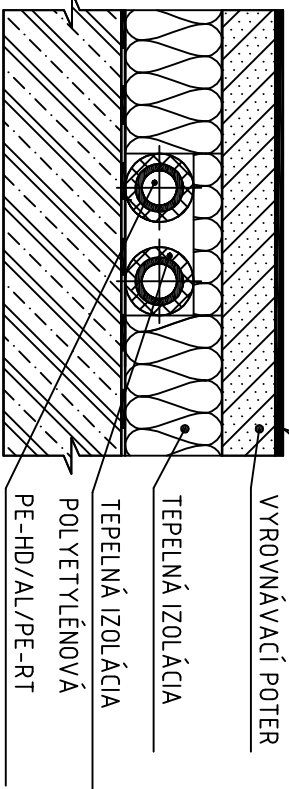

- 2.211 -
SATNA
9,1 m2 26,7 m3
20 °C 531 W

- 2.210 -
UMÝVAREN
11,4 m2 33,5 m3
24 °C 1089 W

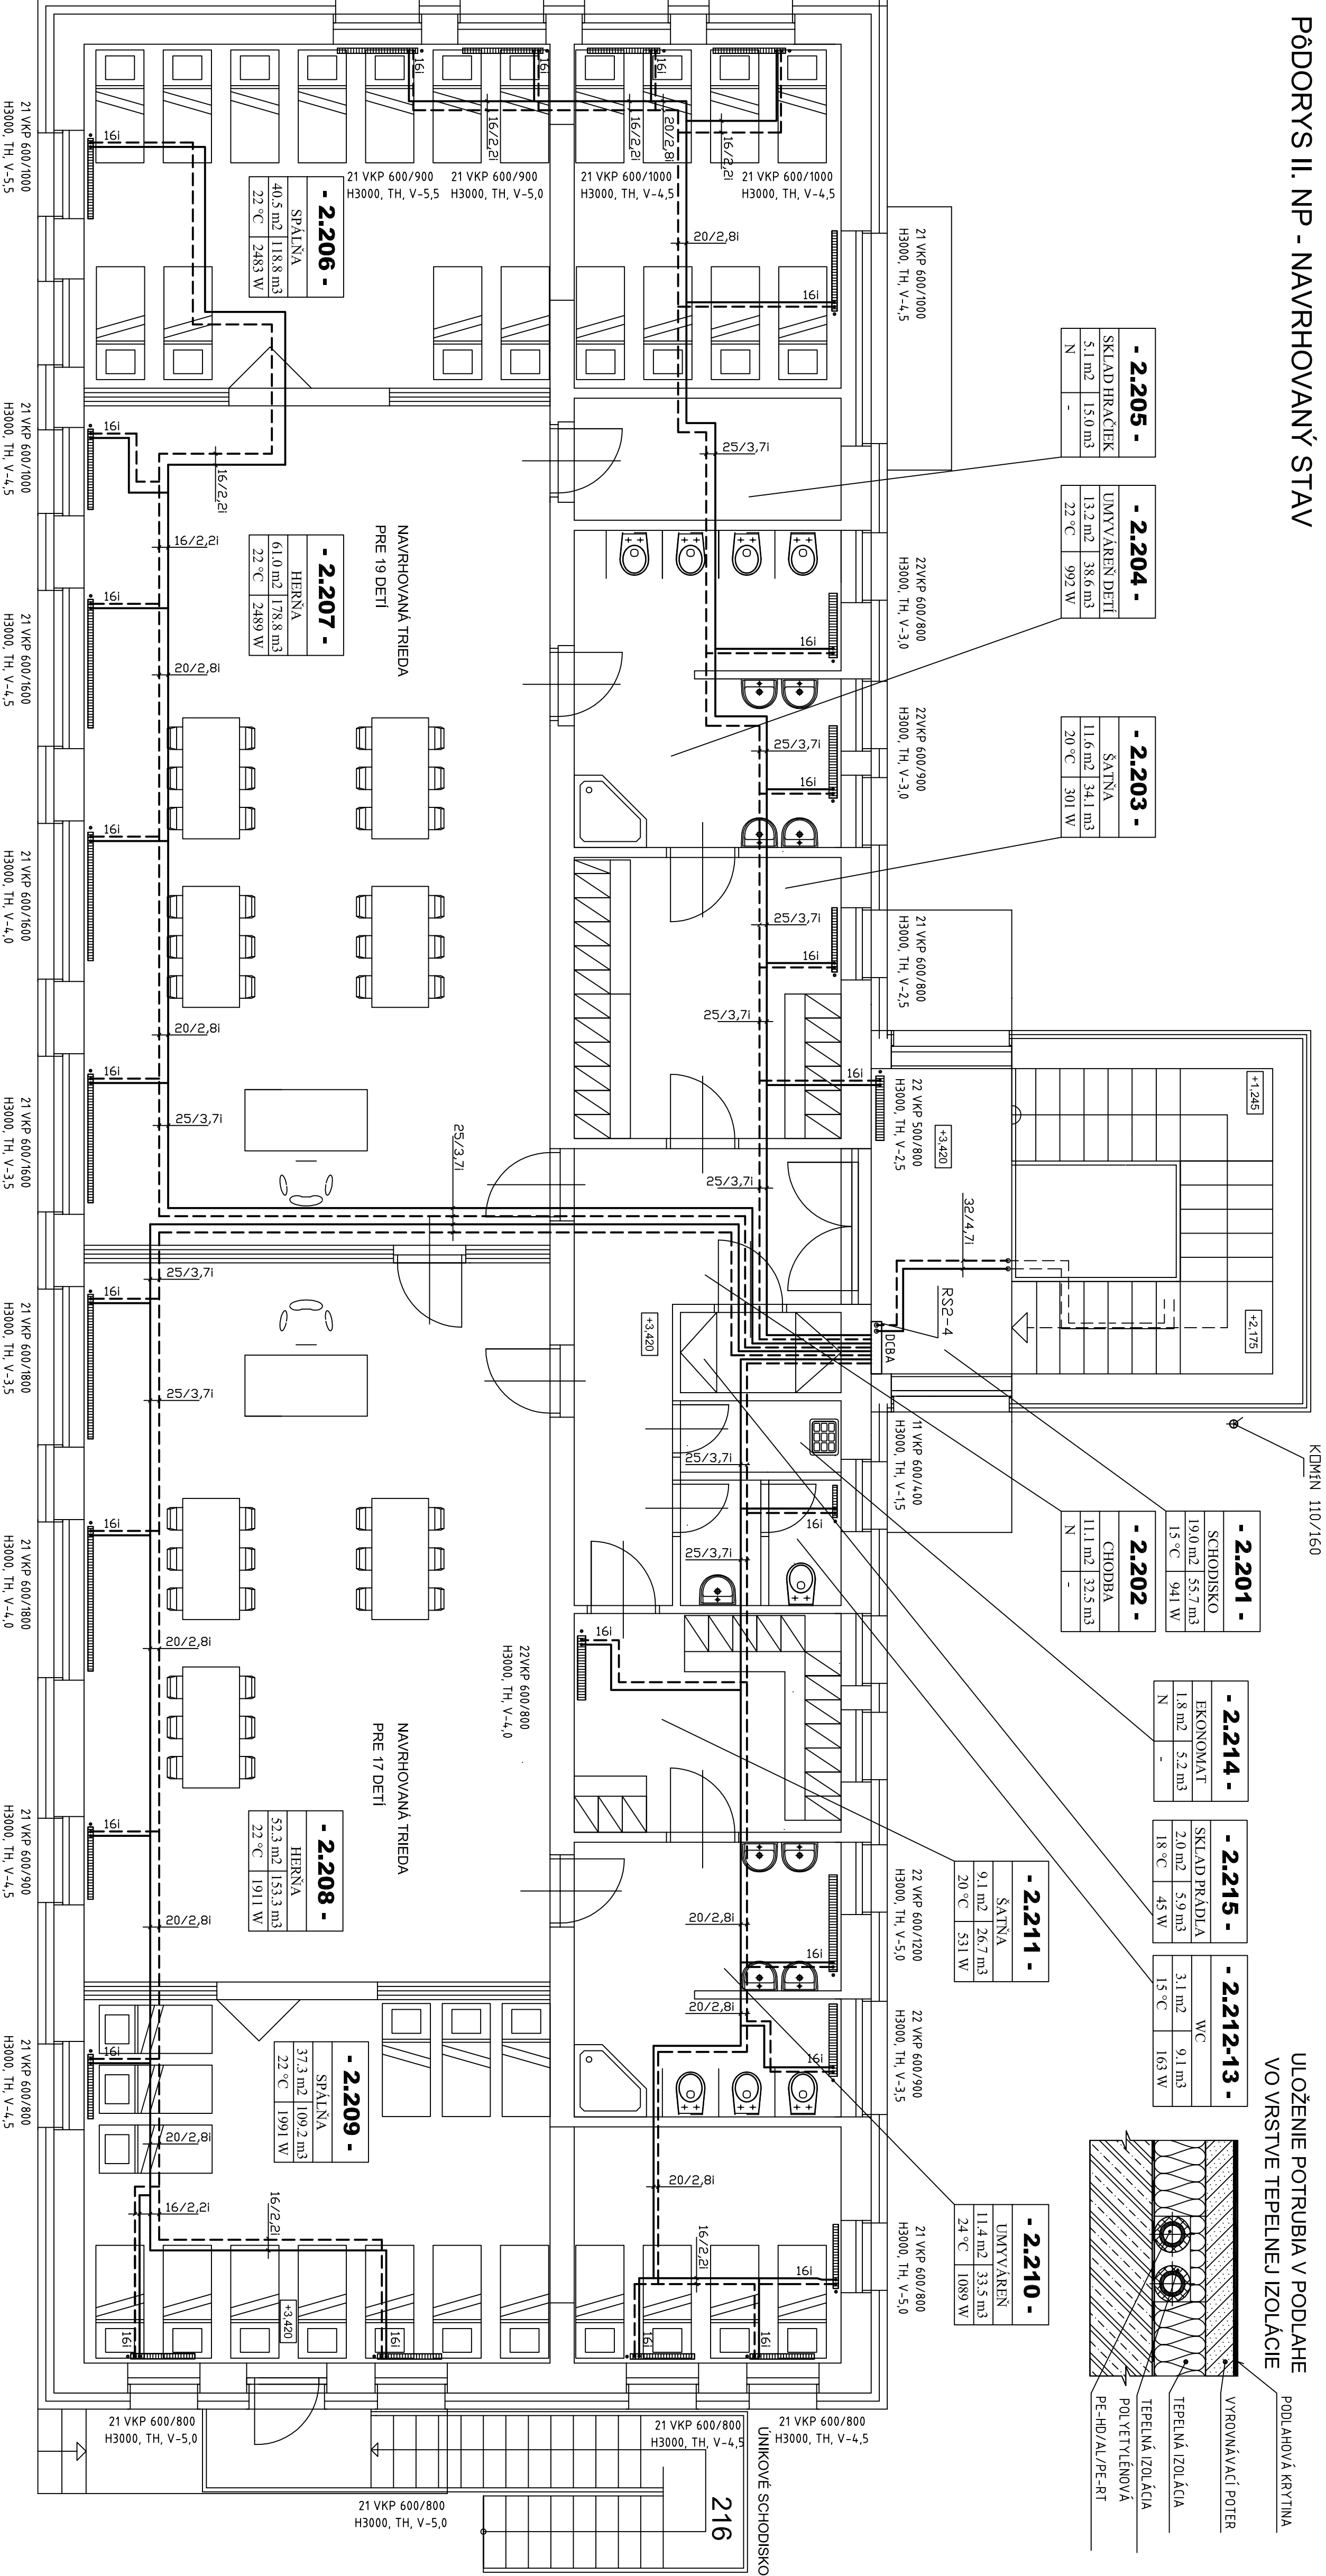

ULOŽENIE POTRUBIA V PODLAHE
VO VRSTVE TEPELNEJ IZOLÁCIE

PODLAHOVÁ KRYTINA
VYROVNÁVACÍ POTER
TEPELNÁ IZOLÁCIA
TEPELNÁ IZOLÁCIA
PODL. VETÝĽOVACIA
PE-HD/Al/PE-R1

LEGENDA MIESTNOSTÍ

Č.M.	NAZOV MIESTNOSTI	PLOCHA [m ²]	POVRCH PODLAHY
201	SCHODISKO	16,90	GRESOVÁ DLAŽBA
202	CHODBA	11,62	GRESOVÁ DLAŽBA
203	SATNA DEŤI 1	11,64	PVC
204	UMÝVAREN 1	13,15	KERAMICKÁ DLAŽBA
205	SKLAD HRÁČIEK	5,28	PVC
206	SPALNA DEŤI 1	40,21	VEĽKOPLOŠNÉ PARKETY
207	HERNA 1	60,69	VEĽKOPLOŠNÉ PARKETY
208	HERNA 2	51,99	VEĽKOPLOŠNÉ PARKETY
209	SPALNA DEŤI 2	37,14	VEĽKOPLOŠNÉ PARKETY
210	UMÝVAREN 2	11,35	KERAMICKÁ DLAŽBA
211	SATNA DEŤI 2	9,06	PVC
212	PREDSIEN	1,56	KERAMICKÁ DLAŽBA
213	WC PERS.	1,40	KERAMICKÁ DLAŽBA
214	EKONOMAT	1,78	KERAMICKÁ DLAŽBA
215	SKLAD ČISTÉHO PRÁDIA	2,00	PVC
216	UMIKOVÉ SCHODISKO	10,43	-
PLOCHA CELKOM:		286,18	

LEGENDA MURIVA

MURIVO Z TVÁRNIC YTONG LAMBDA VO P2-300 HR.375 MM +
+ KONTRAKTIVNÝ ZATEPLOVACÍ SYSTÉM, EKVALENT ALBEO LEPŠÍ

LEGENDA VYKUROVANIA:

TČ – PLINOVÉ TEPELNÉ ČERPADLO ROBUR GAPE-A HT S
ømen=38,3 kW (47/W50°C)
AK – AKUMULAČNÁ NADDBA (ANULOID) REFLEX 1000 (V1000 lit., PN6 bar)
DH – ZASOBNIKOVÝ DHRIEVAČ TOV REFLEX 300 PN10 (V300 lit., PN10 bar)
DH2 – ZASOBNIKOVÝ DHRIEVAČ TOV REFLEX 500 PN10 (V500 lit., PN10 bar)
Č1 – GRUNDFOS MAGNA3 32–40 nastavenie autotapeut (V=20k/J/kg, M=2,1m3/h)
EN – EXPANZMAT 80/3 (V=80 lit., 3 bar)
R2 – ROZDELIOVACÍ ZBERAČ PRE 4 VETVY DK
R21-4 – SKRINKA ROZVODNÝ – ZÁNDVÉ OZÁVERY

- PRI VYSTAVBE JE MOŽNÉ AJ POUŽÍT STAVEBNÉ MATERIÁL Y EKVALENTNÉ,
ALEBO LEPŠIE AKO NAVRHOVANÉ.

TERMOPROGRES PREŠOV, Budeľské 45, termoprogress.ak.0905.257.237		TERMOPROGRES	
Hlavný projektant: Ing. Novotný Rudolf		Ing. J. J. J. J.	
Zodpovedný projektant: Ing. Holíčuk Julius		Ing. J. J. J. J.	
Investor: OBEC HLAVNÝ		PREŠOV	
Objekt: KĽMÁROK		20170603	
Stavba: ROZŠIŘENIE KAPACITY MATERSKEJ ŠKOLY		06.2017	
V OBJ. HLAVNÝ		VÝKRES ČÍSLO	
Objekt: SO-01 MATERSKÁ ŠKOLA		DIEL. VYKUROVANIE	
Výkres: 1:50		Časť: UK	