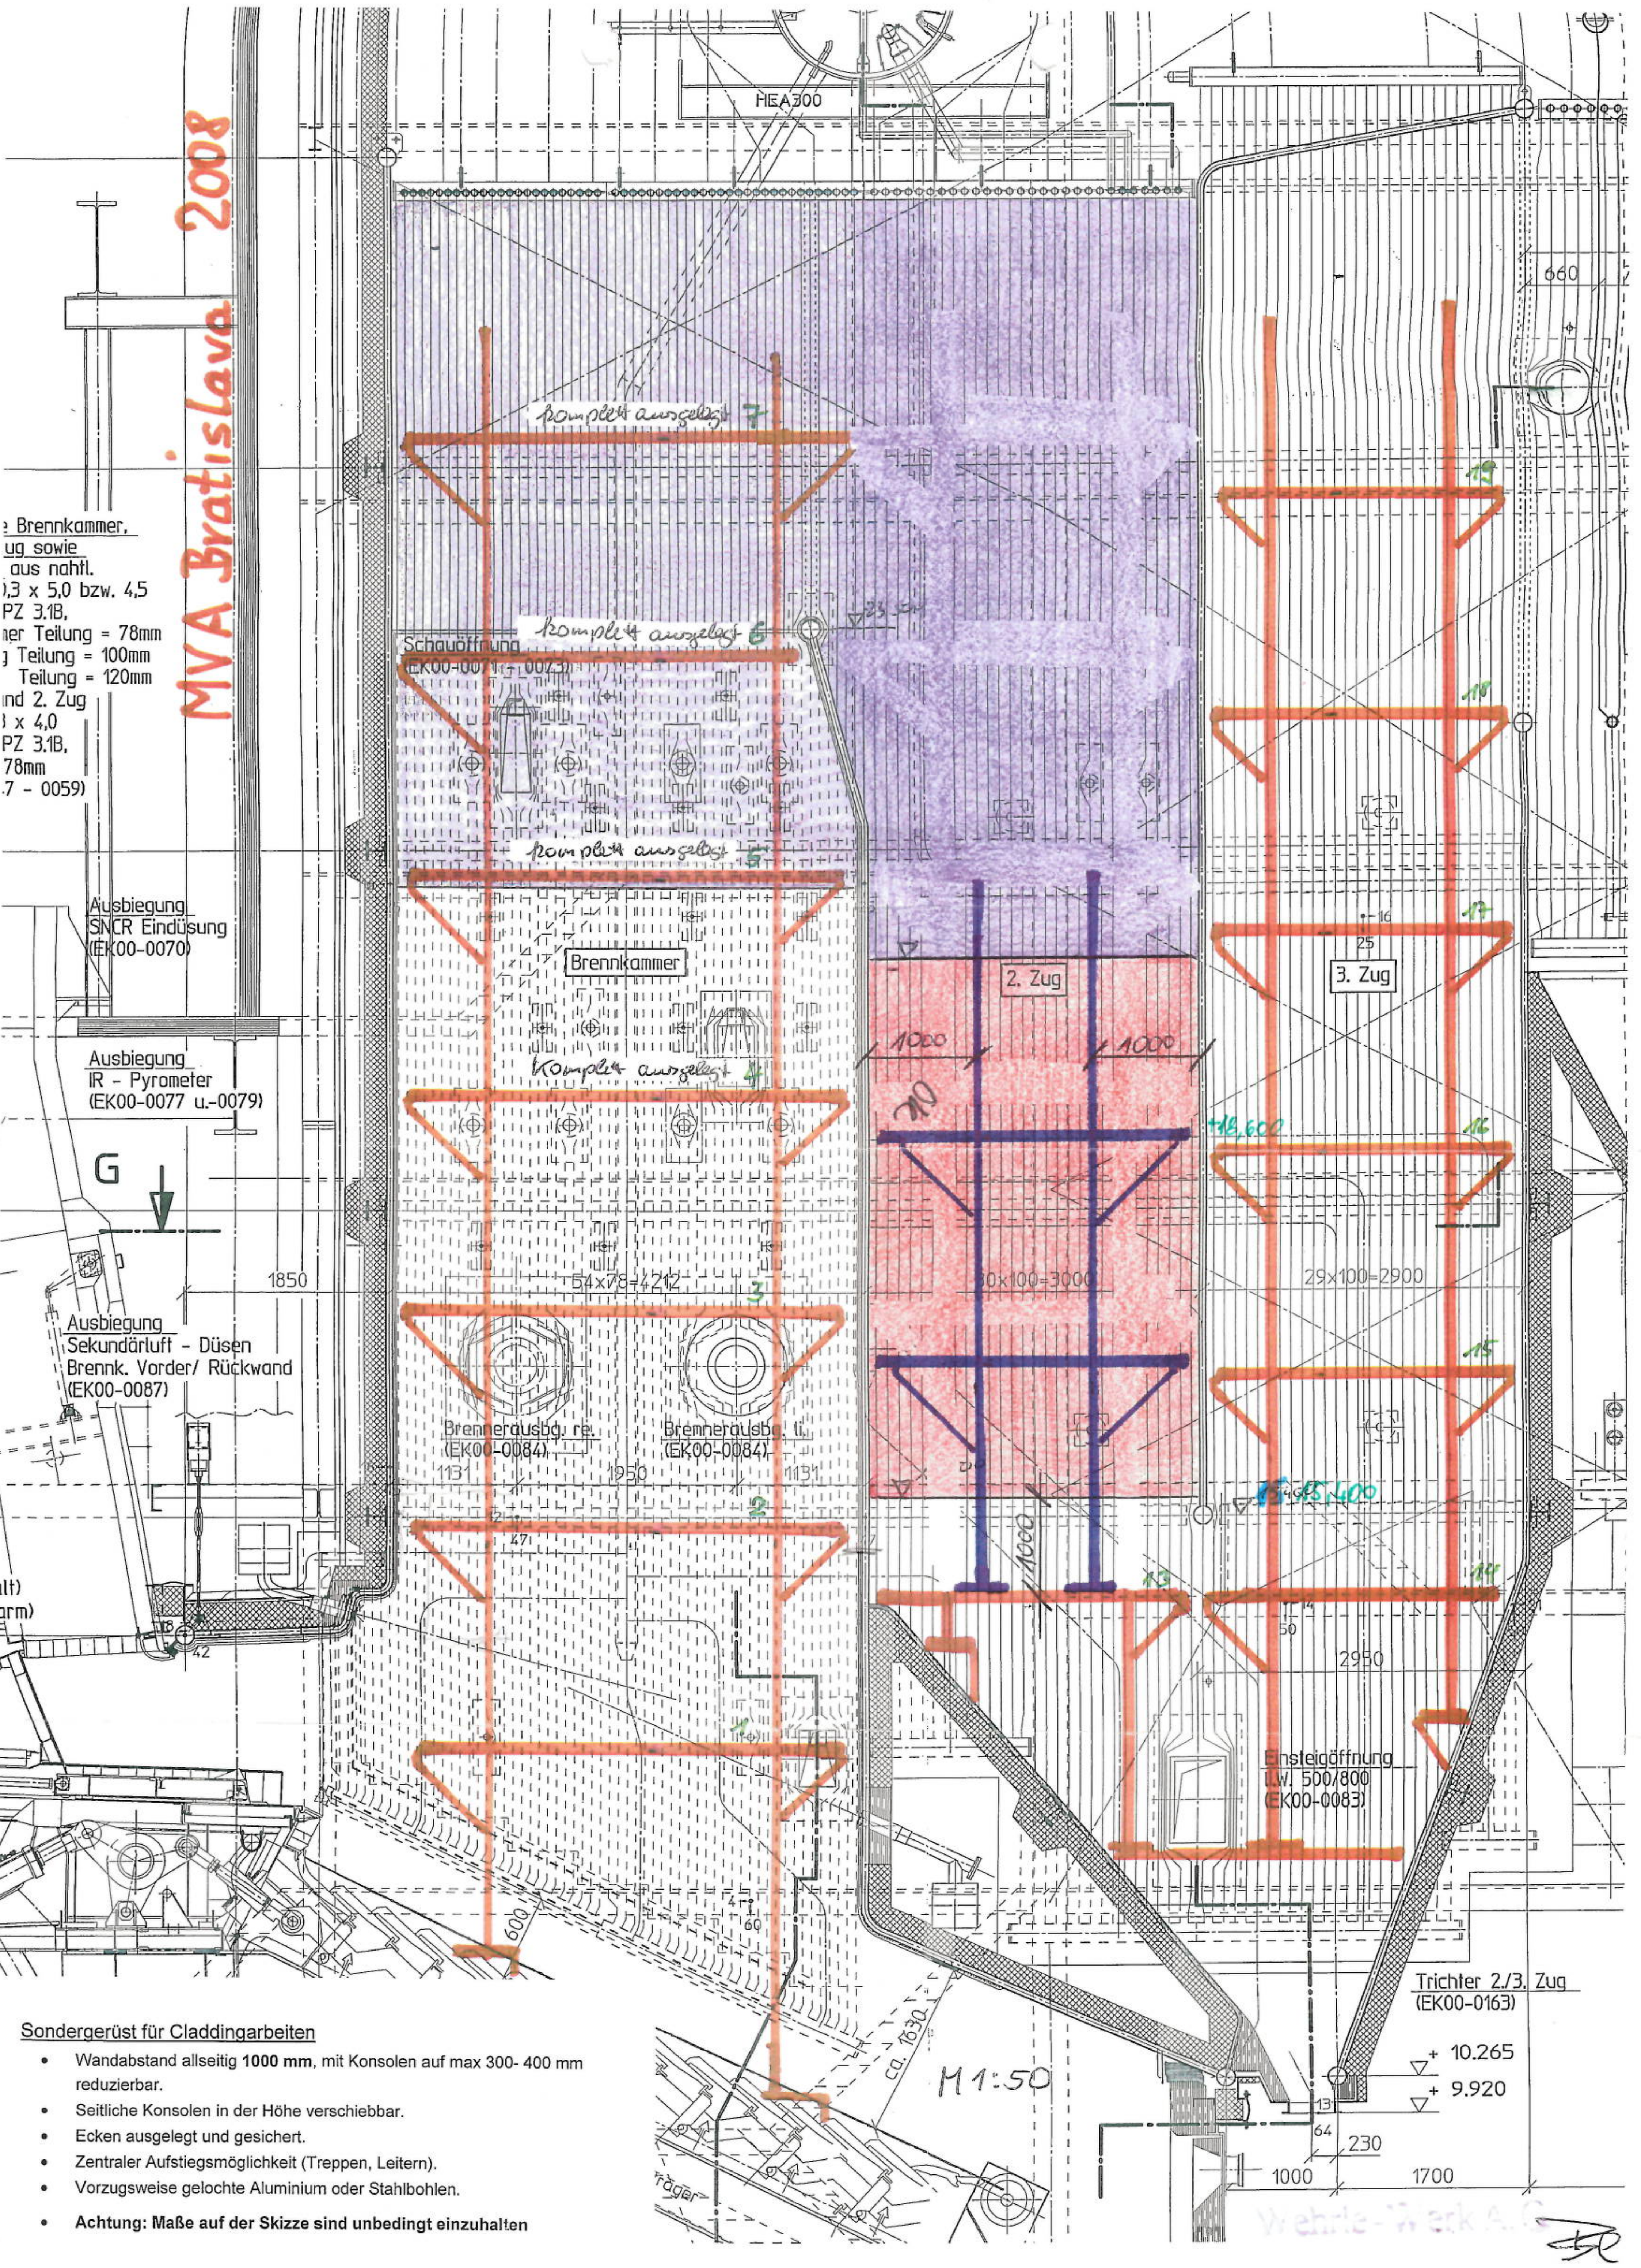
MVA Bratislava 2008
HEA300
660
e Brennkammer,
ug sowie
aus nahtl.
),3 x 5,0 bzw. 4,5
PZ 3.1B,
ner Teilung = 78mm
g Teilung = 100mm
Teilung = 120mm
nd 2. Zug
3 x 4,0
PZ 3.1B,
78mm
7 - 0059)
komplett ausgelegt 7
komplett ausgelegt 6
Schauöffnung
(EK00-0071 - 0073)
komplett ausgelegt 5
Ausbiegung
SNCR Eindüsung
(EK00-0070)
Brennkammer
2. Zug
3. Zug
25
16
1000
1000
20
komplett ausgelegt 4
Ausbiegung
IR - Pyrometer
(EK00-0077 u.-0079)
+18,600
G
1850
54x78=4212
30x100=3000
29x100=2900
3
Ausbiegung
Sekundärluft - Düsen
Brennk. Vorder/ Rückwand
(EK00-0087)
Brennerausbg. re.
(EK00-0084)
Brennerausbg. li.
(EK00-0084)
113
1950
1131
2
+15,400
1000
47
lt)
rm)
42
19
18
17
16
15
14
13
50
2950
1
Einsteigöffnung
LW. 500/800
(EK00-0083)
600
47
60
ca. 1630
M 1:50
Trichter 2./3. Zug
(EK00-0163)
+ 10.265
+ 9.920
13
64
230
1000
1700
Träger
Wehrle-Werk A.G.

Sondergerüst für Claddingarbeiten

- Wandabstand allseitig **1000 mm**, mit Konsolen auf max 300- 400 mm reduzierbar.
- Seitliche Konsolen in der Höhe verschiebbar.
- Ecken ausgelegt und gesichert.
- Zentraler Aufstiegsmöglichkeit (Treppen, Leitern).
- Vorzugsweise gelochte Aluminium oder Stahlbohlen.
- **Achtung: Maße auf der Skizze sind unbedingt einzuhalten**