


5-0-5-d-2, 5-0-1-c-1

zastosowano kolorową zieloną
mapę ewidencyjną
zakładającą gruntów
zakup. opublikowaną na 2002.
zgodnie z 2002.

N

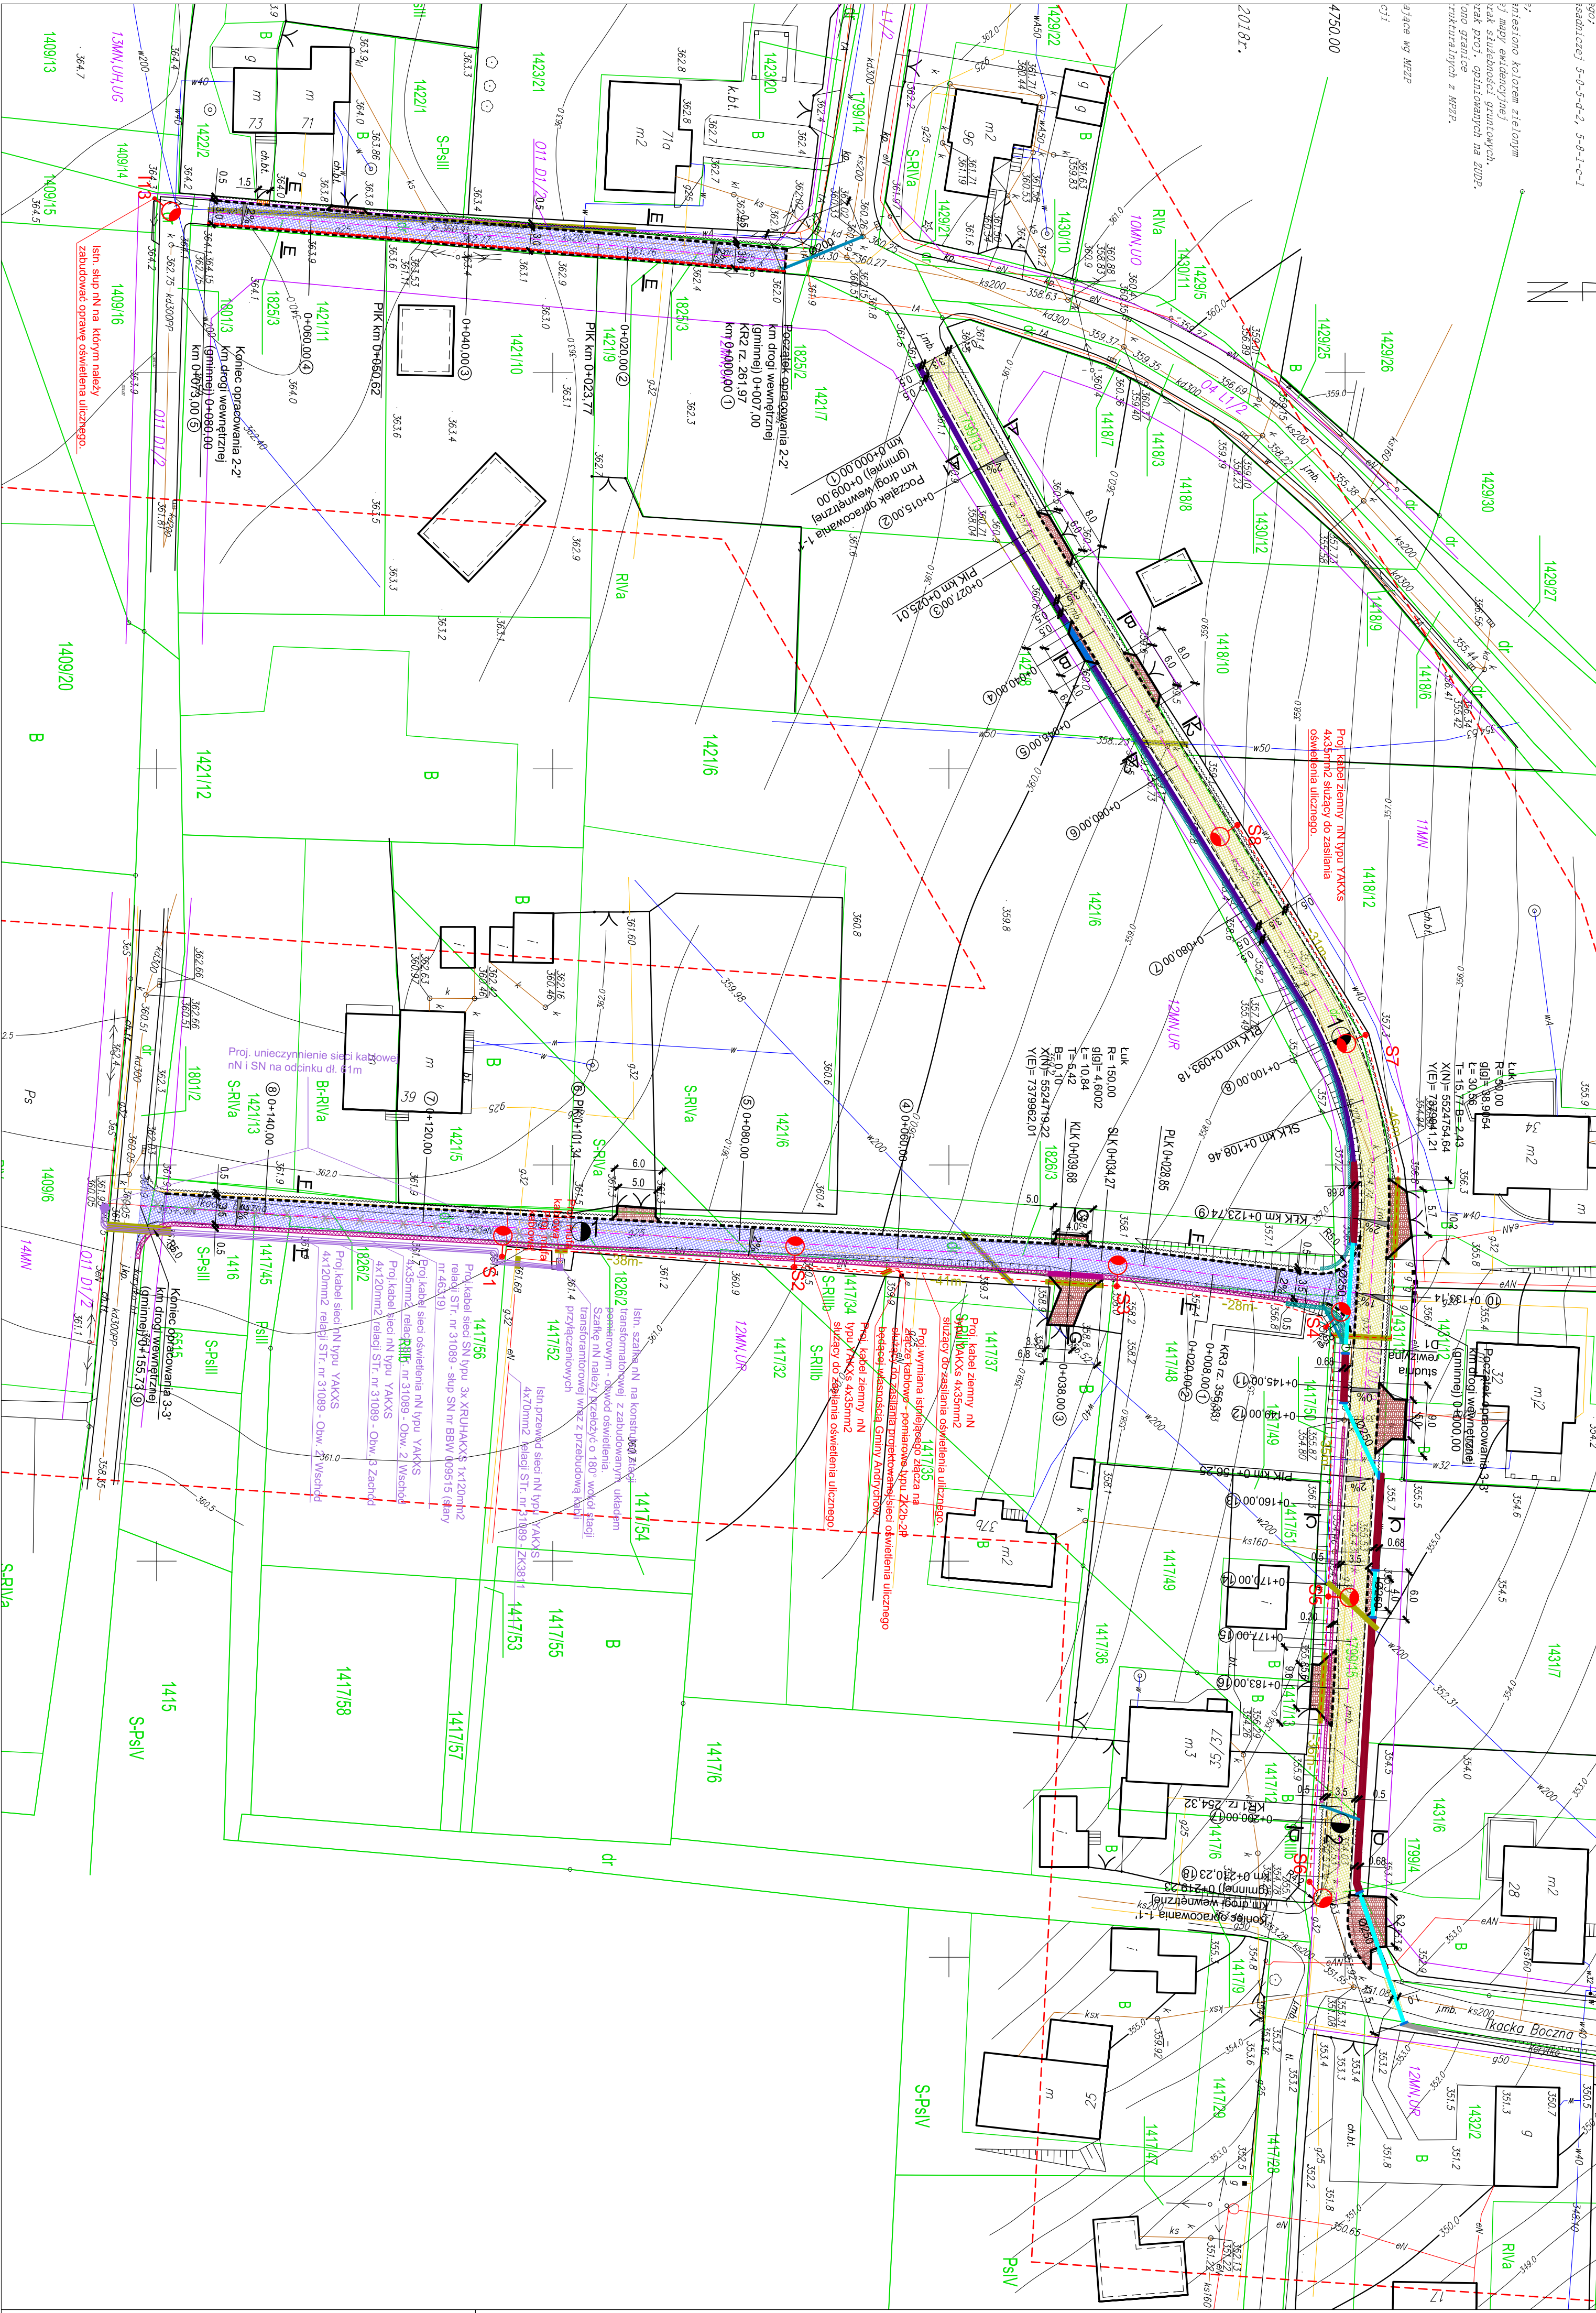

LEGENDA:

● słup energetyczny oświetleniowy
— kabel ziemny YAKXS
— wpust deszczowy wraz z przykryciem Ø200
— studnia rezyrwa Ø1000
— korytka szkieletowe betonowe typ "krakowski"
— o wym. 44x53x14cm
— korytka szkieletowe betonowe trapezowe
— o wym. 33x40x30cm
— korytka szkieletowe betonowe trapezowe
— z rusztowaniem o wym. 33x40x30cm
— przepust Ø 250
— korytka szkieletowe betonowe typ "muda"
— o wym. 50x15x50cm
— korytka szkieletowe przazgajkowe typ "muda"
— o wym. 50x15x50cm
— korytka szkieletowe betonowe typ "muda"
— o wym. 30x10x50cm
— płyty żelazne o wym. 40x60x10
— wzmacnienie skarp
— ścianki czołowe przepustu
— liny odłomne

ELEMENTY REMONTOWANE:

— jezdnia (kostka brukowa bezbarwna)
— jezdnia (kostka brukowa)
— żyzdy (kostka brukowa)
— dojeżdża dla pieszych (bet. kostka brukowa)
— krawężnik bet. najeżdżowy +2cm
— opornik
— obrzeże betonowe
— krawężnik jezdni bez krawężnika
— ściek przykrawężnikowy
— pobocze
— przepust Ø 250
— korytka szkieletowe betonowe trapezowe
— o wym. 33x40x30cm
— spadek poprzeczny
— oś jezdni

ELEMENTY WG. ODRĘBNEGO OPRACOWANIA:

— kabel SN typu 3xXRUIHAKXS
— 1x120mm² oraz SN typu YAKXS
— 4x120mm² typu YAKXS

ELEMENTY ISTNIEJĄCE:

— g — sieć gazowa
— — sieć energetyczna
— — sieć wodociągowa
— — sieć kanalizacyjna
— — sieć kanalizacyjna
— — sieć telekomunikacyjna
— — nr i granica działki

BiuRO INŻYNIERSKIE MK Spółka Jawna
ul. 0333 876 28 72 M. Krawczyk, K. Strzyszek
500 107 084 ul. Unii Europejskiej 10/88.1
e-mail: biuro@mk-onet.pl 32-602 OŚWIECIM

INWESTOR: GMINA ANDRYCHÓW
Rynek 15
34-120 Andrychów

STADIUM: 34-120 Andrychów
Rynek 15
34-120 Andrychów

OPIS PROJEKTU:

Projekt wykonany w 2002 r.
Projekt wykonany w 2002 r.
Projekt wykonany w 2002 r.

OPIS PROJEKTU:

Projekt wykonany w 2002 r.
Projekt wykonany w 2002 r.
Projekt wykonany w 2002 r.