


LEGENDA

- EXISTUJÚCE KONŠTRUKCIE
- NOVÉ KONŠTRUKCIE

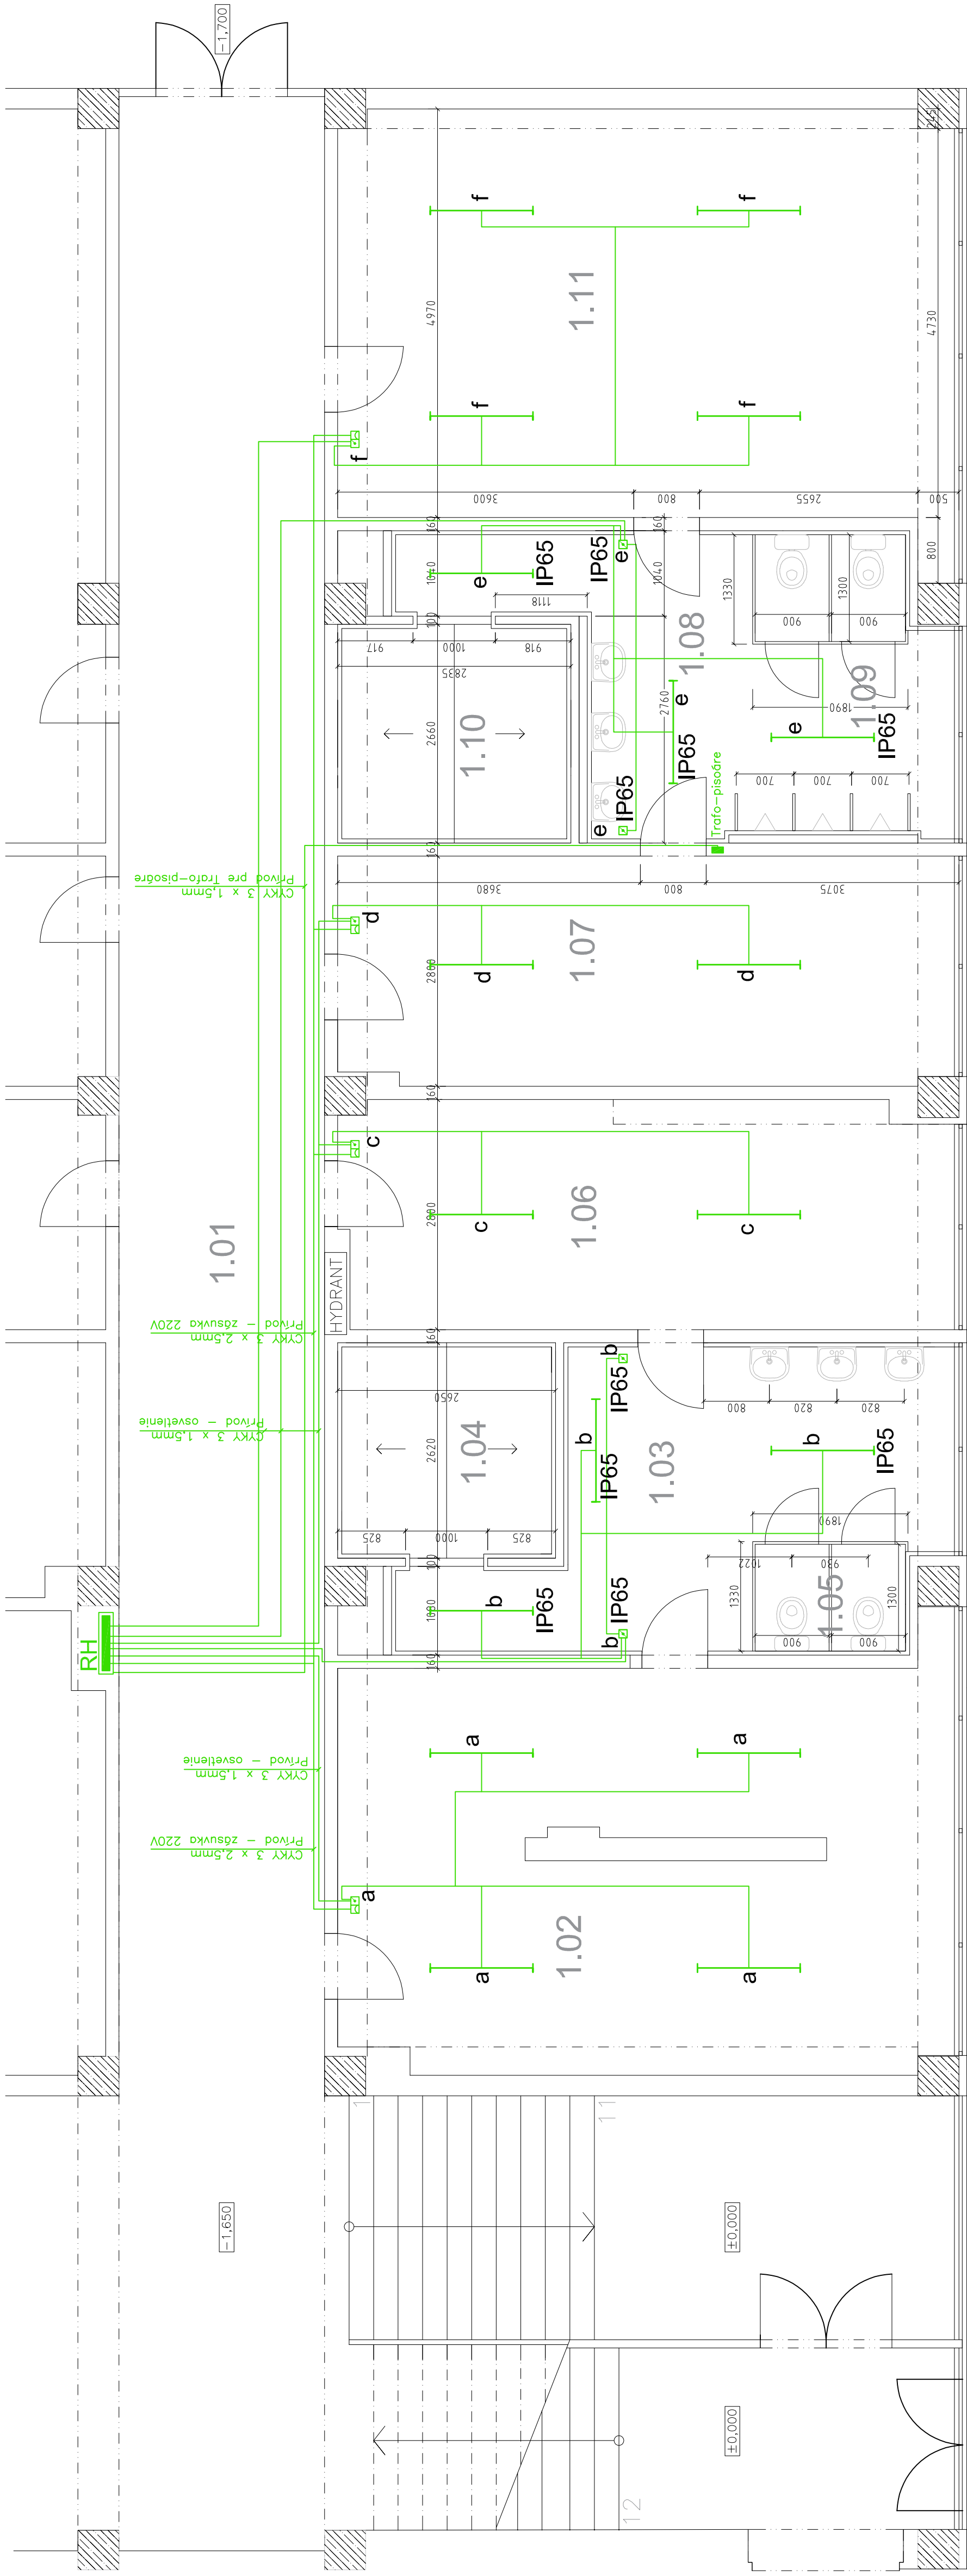

SSŠaŠZP	NÁZOV PROJEKTU: ZŠ Lachova, rekonštrukcia šatní a hygienických zariadení
Bohrova 1	pri telocvični, pavilón B3
Bratislava	Ing. arch. Lucia Končal Klímková
	VYPRACOVAL:
	KONTROLOVAL:
	NÁZOV VÝKRESU:
	FORMÁT: 4xA4
	MIERKA: 1:50
	DÁTUM: 03/2021
	ČÍSLO VÝKRESU: 04
PÔDORYS 1.NP-ELEKTROINŠTALÁCIE	