
 














LEGENDA

-  STUDENÁ VODA JESTVUJÚCA
-  TEPLÁ VODA JESTVUJÚCA
-  CIRKULÁCIA JESTVUJÚCA
-  KANALIZÁCIA JESTVUJÚCA
-  KANALIZÁCIA Z RÚR PVC- U HRDLOVÝCH NAVRHOVANÁ
-  STUDENÁ VODA NAVRHOVANÁ
-  TEPLÁ VODA NAVRHOVANÁ
-  ZMIEŠANÁ VODA NAVRHOVANÁ
-  JESTVUJÚCA STUPAČKA SPLAŠKOVEJ KANALIZÁCIE
-  JESTVUJÚCA STUPAČKA DAŽDOVEJ KANALIZÁCIE
-  en....
-  Vj
-  V1n-V4n

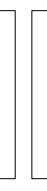POZNÁMKA:

ZOZNAM ZARIADOVACÍCH PREDMETOV - VIĎ TECHNICKÁ SPRÁVA

SSŠaŠZP	NÁZOV PROJEKTU: ZŠ Lachova, rekonštrukcia šatní a hygienických zariadení
Bohrova 1	pri telocvični, pavilón B3
Bratislava	VYPRACOVAL: 4xA4
	KONTROLOVAL: 1:50
	NÁZOV VÝKRESU: 03/2021
	ČÍSLO VÝKRESU: 05

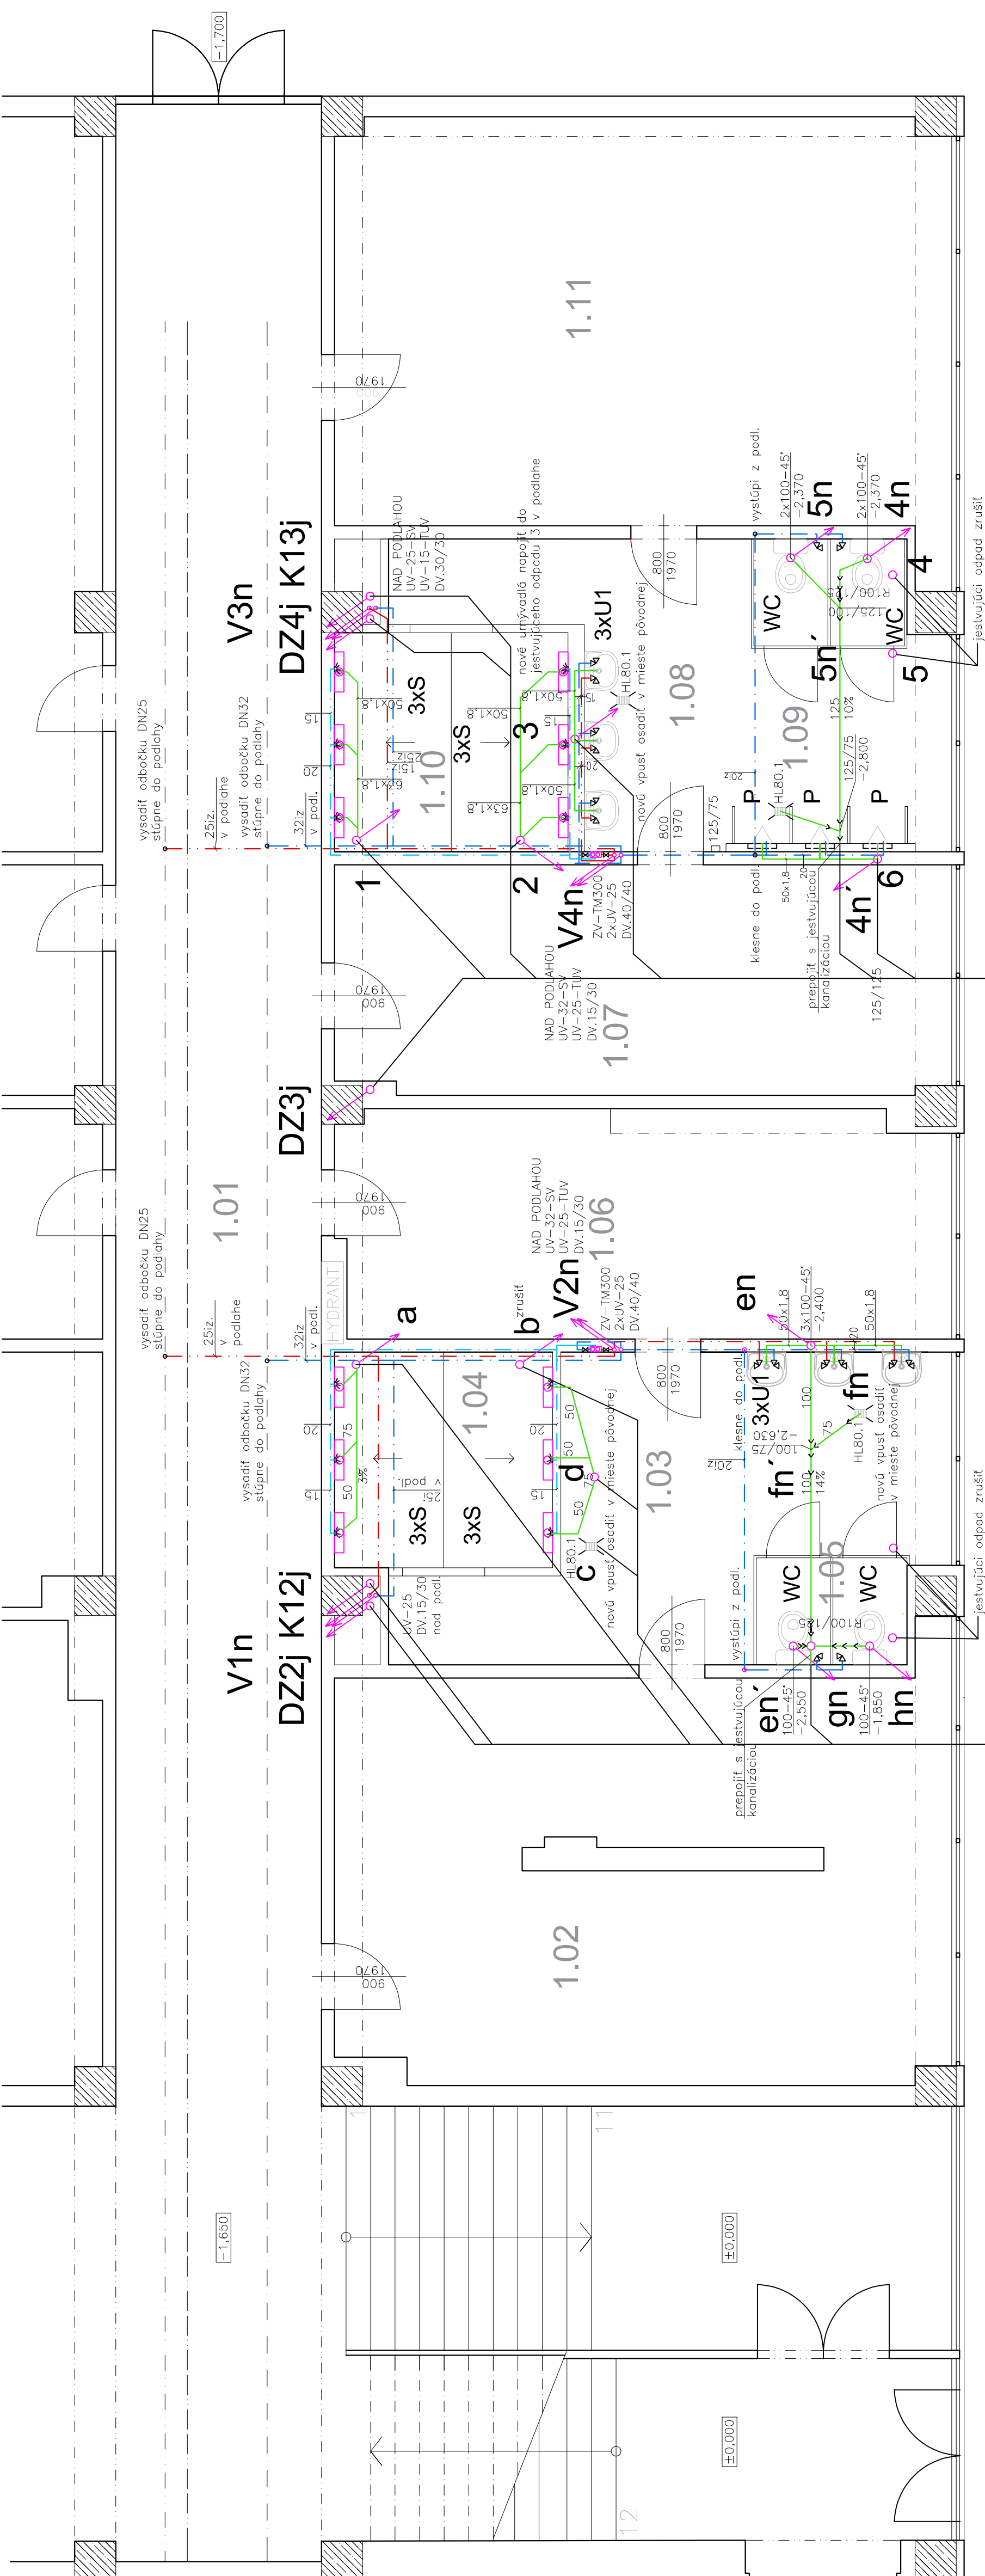

jestvujúci odpad zrušiť

jestvujúci odpad zrušiť