



PÔDORYS STRECHY

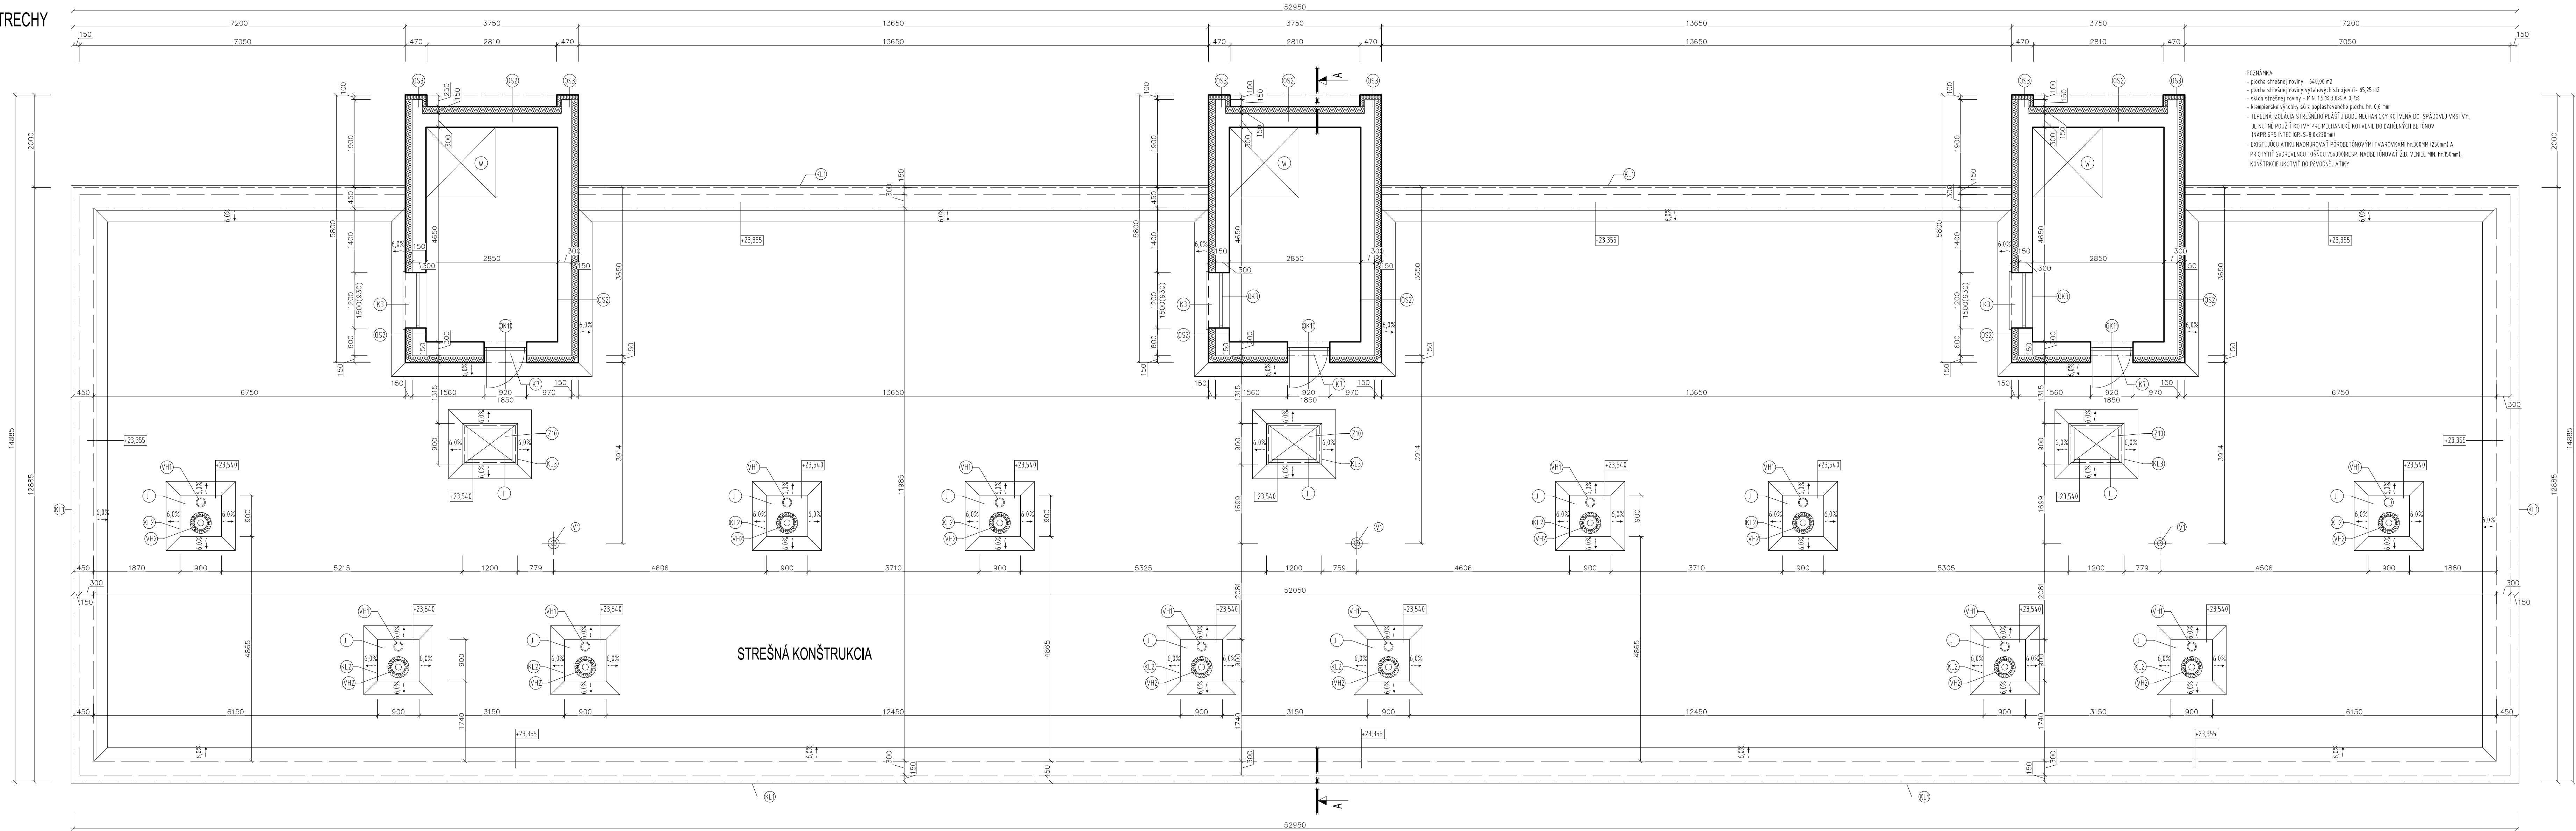

STREŠNÁ KONŠTRUKCIA NAD STROJOVNŔOU VÝŤAHU

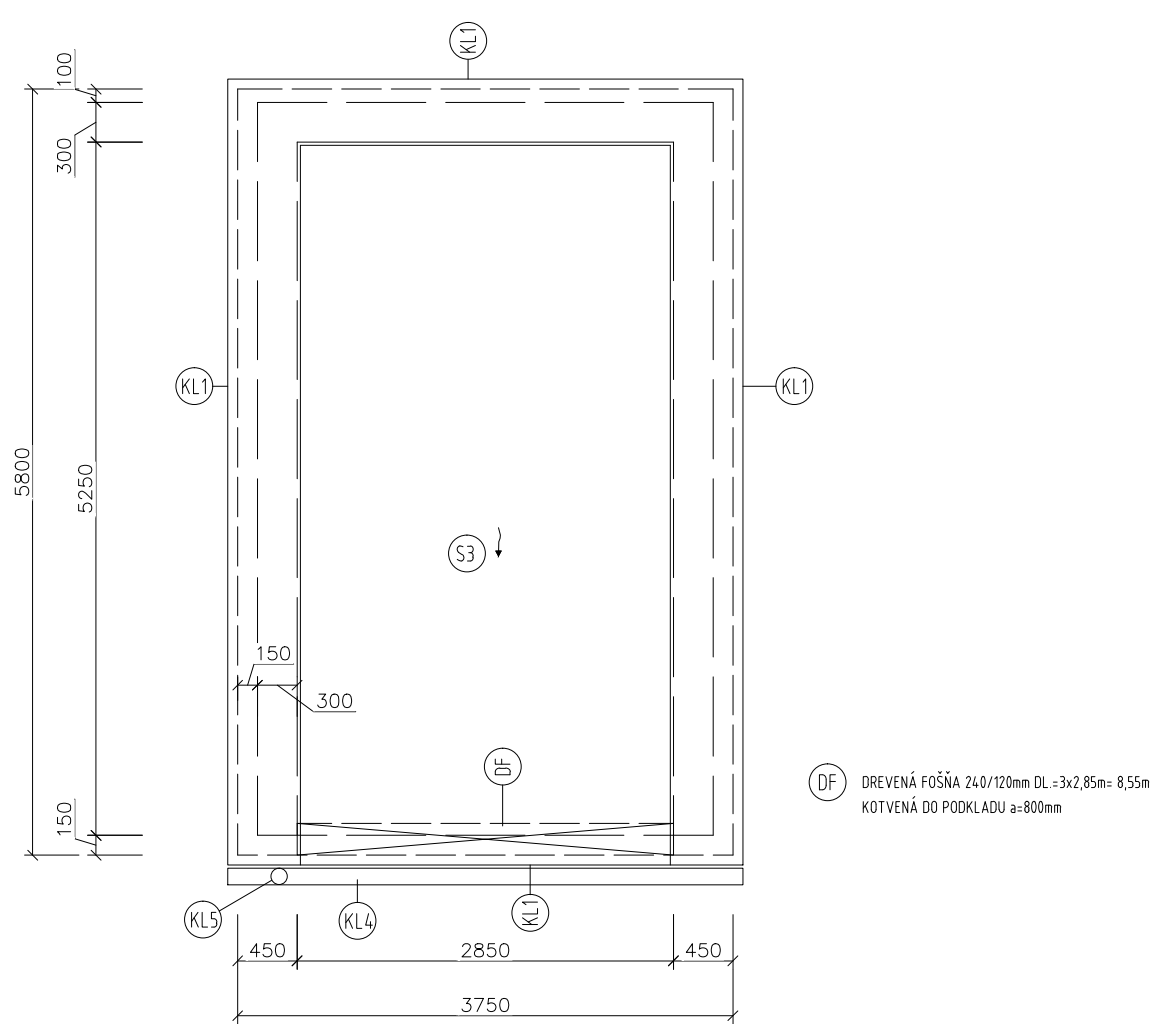


LEGENDA MATERIÁLOV

- | | | | |
|---|--|---|--|
|  | EXISTUJÚCE KONŠTRUKCIE |  | TEPELNÁ IZOLÁCIA - NOBASIL FKD hr. 100mm |
|  | TEPELNÁ IZOLÁCIA - NOBASIL FKD hr. 150mm |  | NAVROHÁVANÝ OKAPOVÝ CHODNÍK |
|  | TEPELNÁ IZOLÁCIA - NOBASIL FKD hr. 50mm | | |

POZNÁMKA:
- OBJEKT JE ZATEPLENÝ KONTAKTNÝM ZATEPLOVACÍM SYSTÉMOM, HRúbKA TEPELNEJ IZOLÁCIE JE 100mm A 150mm

- | | | |
|-----|--|----------------------|
| V1 | - STREŠNÁ VÝPUŠT SO ZÁCHYTNÝMI KÓŠOM | |
| VH1 | - ODVETRANIE KANALIZAČNÉHO POTRUBIA | |
| VH2 | - ODVETRANIE BYTOVÝHO JADRA - TURBÍNVOJÁ VENTILÁČNÁ HLAVICA | |
| W | - NOVÝ VÝTVAR TYP TUV 450/1, nosnosť 450kg na m ² a 6x30 | |

- | | | | |
|-----|------------------------------------|-----|------------------------------------|
| 052 | - SKLADBA VRSTEV OBVODOVEJ STENY | 053 | - SKLADBA VRSTEV OBVODOVEJ STENY |
| - | ŠTRUKTÚROVANÁ OMETKA (RYHOVANÁ) | - | ŠTRUKTÚROVANÁ OMETKA (RYHOVANÁ) |
| - | ZÁKLADNÝ NÁTER | - | ZÁKLADNÝ NÁTER |
| - | LEPIACA ŠTERKA SO SIEŤOVINOU | - | LEPIACA ŠTERKA SO SIEŤOVINOU |
| - | FASÁDNE IZOLAČNÉ DOSKY NOBASIL FKD | - | FASÁDNE IZOLAČNÉ DOSKY NOBASIL FKD |
| - | LEPIACA MALTA | - | LEPIACA MALTA |
| - | EXISTUJÚCE OBVODOVÉ MURIVO | - | EXISTUJÚCE OBVODOVÉ MURIVO |
| - | MONTÁŽNE OBVODOVÉ MURIVO | - | MONTÁŽNE OBVODOVÉ MURIVO |
| - | MONTÁŽNE OBVODOVÉ MURIVO | - | MONTÁŽNE OBVODOVÉ MURIVO |
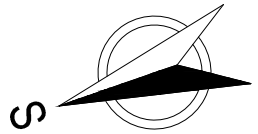

KLASIFIKÁCIA:	PRÍJEMOVÝ	PRÍJEM		
	ING. MILAN LUKÁČ			
ZODP. PRÍJEMCIAT:	ING. PETER ŽIAK			
GRUPOU PRÍJEMCIAT:	ING. PETER ŽIAK			
MIESTOČÍ:	MESTO ZLATÉ MORAVCE			
MESTO STANOVIA:	UL. ROVNÔRNOJA 2012/1, 3, 5, ZLATÉ MORAVCE	ČÍSLO VÝBERKU	ČÍSLO ZÁKAZNÍKA	TERMIN
NAZOV ZAKAZNÍKA:	OSNOVA ZARIADENIA SOCIÁLNYCH SLUŽIEB	5	02.06.2020	05/2021
STAV ZAKAZU:	ZARIADENIE SOCIÁLNYCH SLUŽIEB		ČASŤ	TERMIN
NAZOV VÝBERKU:	PÁDORÝS STRECHY		ARCH.	12. 4.
			1.50	15/06/19
			0.0	PPSP