

VÝKAZ PLOCH:

VYBÚRANIE CHODNÍKA: ZD, B-100 mm, SD 150mm, (PRI ZDRAVOTNOM STREDISKU): 97.52 m²

ODKOPÁVKA TR.3: 177.85 m³

ODSTRÁNENIE LIATEHO ASFALTU HR. 30mm: 482.40 m²

CYKLISTICKÁ CESTIČKA -REKONŠTRUKCIA: 482.40 m²

CYKLISTICKÁ CESTIČKA -NOVÁ KONŠTRUKCIA: 523.10 m²

ZATRAVNEVIE: 464.46 m²

PARKOVÉ OBRUBNÍKY 1000x200x50mm: 358.0 m

DOPRAVNÉ ZNAČKY:

- 222-3ks
- 225-3ks
- 221-2ks
- 225-2ks
- 326-4ks

VODOROVNÉ ZNAČENIE-PLOCHY: 24.00 m²


ÚPRAVA ŠUPÁKOV ZNIŽENÍM: 2ks

ÚPRAVA KANALIZAČNÝCH POKLOPOV ZNIŽENÍM: 5ks



Vedúci dielohy	ING. MILOŠ GONTKO
Zodpovedný projektant	ING. MILOŠ GONTKO
Kreslil :	EDITA PAVLOVICOVA
Investor :	MESTO LEVCE
Stavba :	CYKLOTRASA V MESTE LEVCE

STAVPROS PLUS s.r.o., Farskád 46, 949 01 Nitra 0377734860, 0905/656660	RP
Stupeň	11/2021
Dátum	-
Číslo zrk.	544
Formát	1: 500
Mierka	Č. prílohy
Profesia	DOPRAVA
DOPRAVA	3

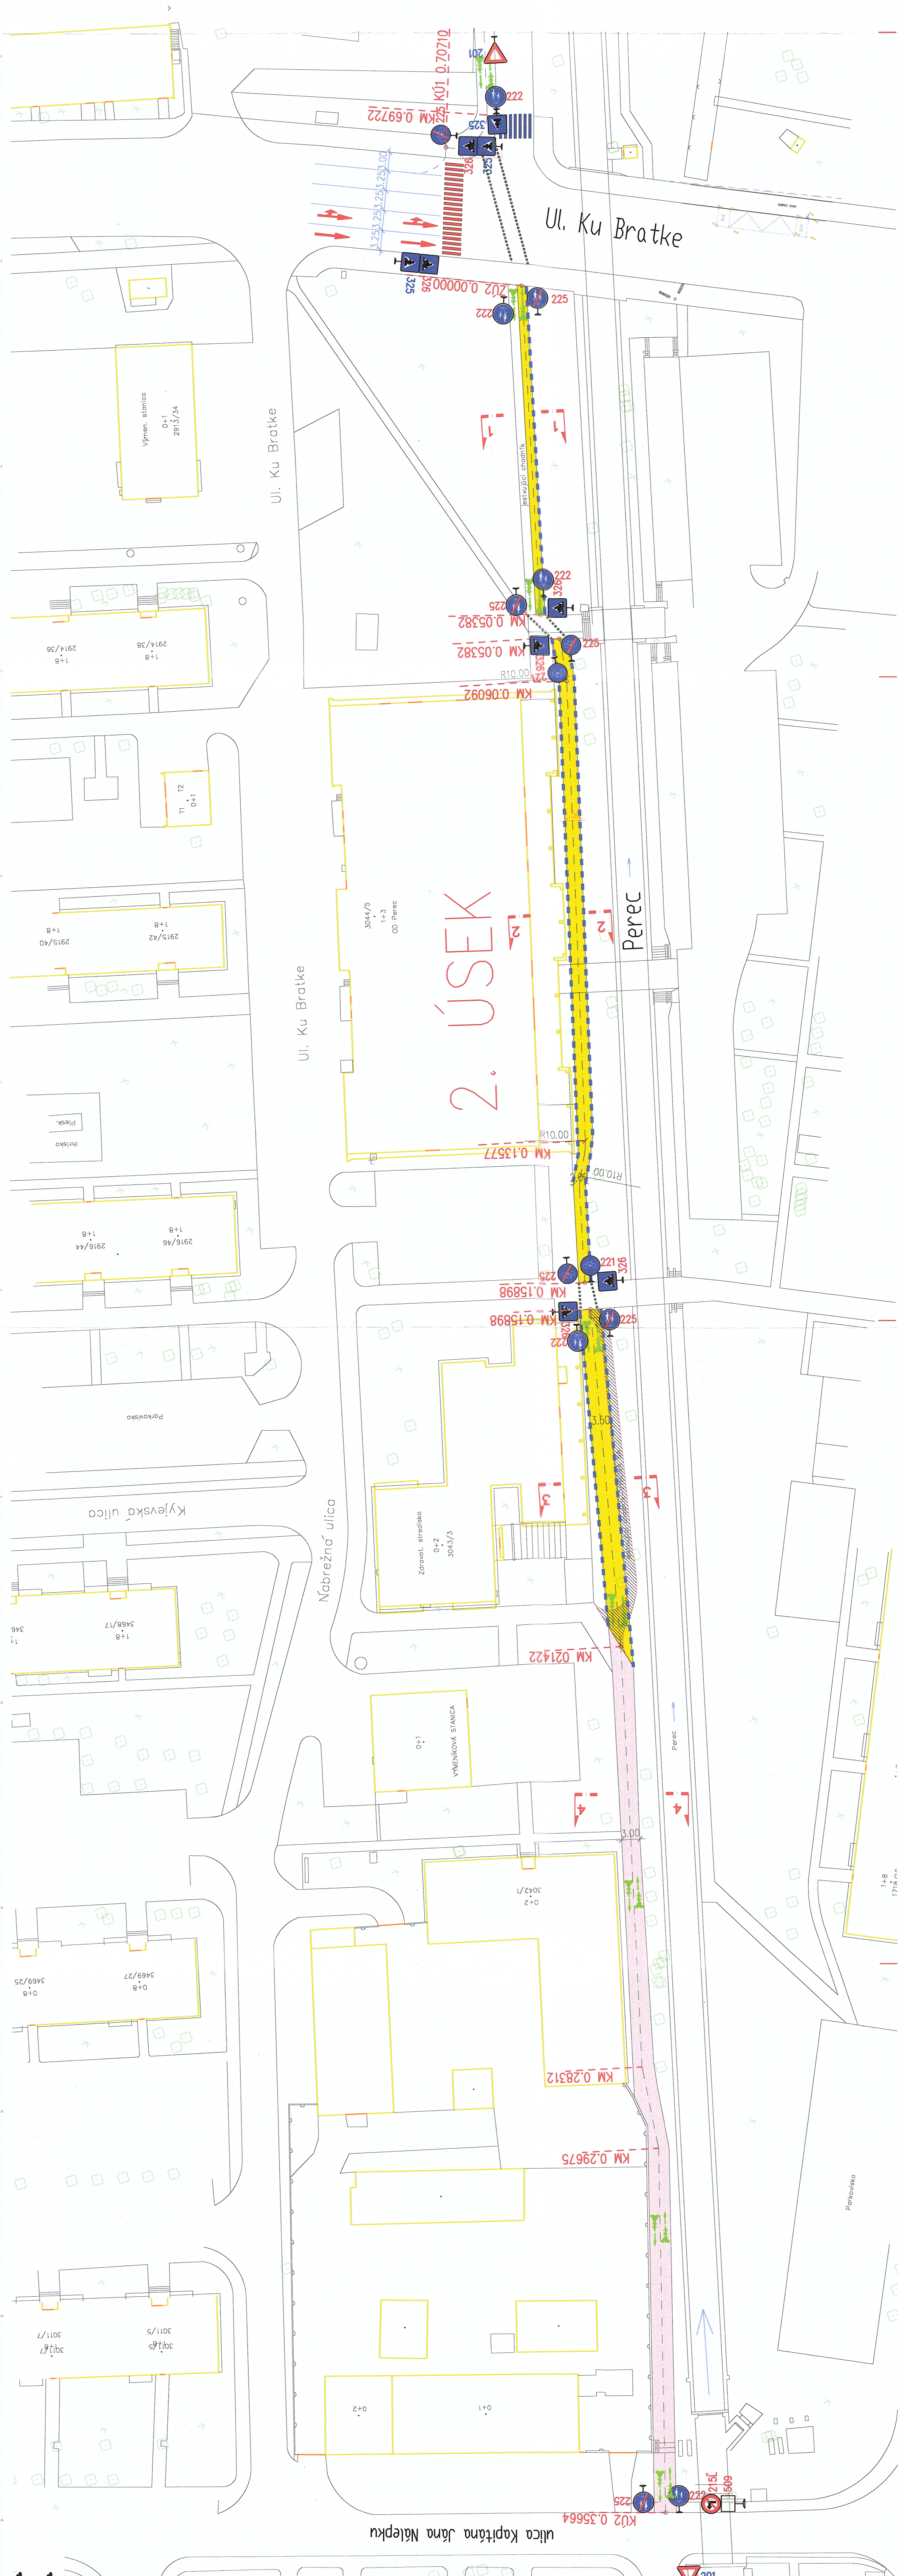

2. ÚSEK

Objekt : CYKLISTICKÁ CESTIČKA
Obsch : SITUÁCIA+TDZ,VÝKAZ PLOCH - 2.ÚSEK