


LEGENDA INŽINIERSKÝCH SIETÍ

- El. VN vzdušné vedenie - 22 kV  
El. nn vzdušné vedenie a prípojka  
Areálový vodovod  
Verejná kanalizácia

LEGENDA STAVEBNÝCH OBJEKTOV

- SO 01 - ŠATNE  
SO 02.1 - El. nn prípojka  
SO 02.2 - Odberné elektrické zariadenie  
SO 03.1 - Vodovodná prípojka  
SO 03.2 - PN - Požiarna nádrž  
SO 04.1 - Kanalizačná prípojka 1  
SO 04.2 - Kanalizačná prípojka 2  
Oplotenie z betónových dielcov  
OH - Odpadové hospodárstvo  
RE 1-3 - Elektromerový rozvádzač  
TR - Trafostanica

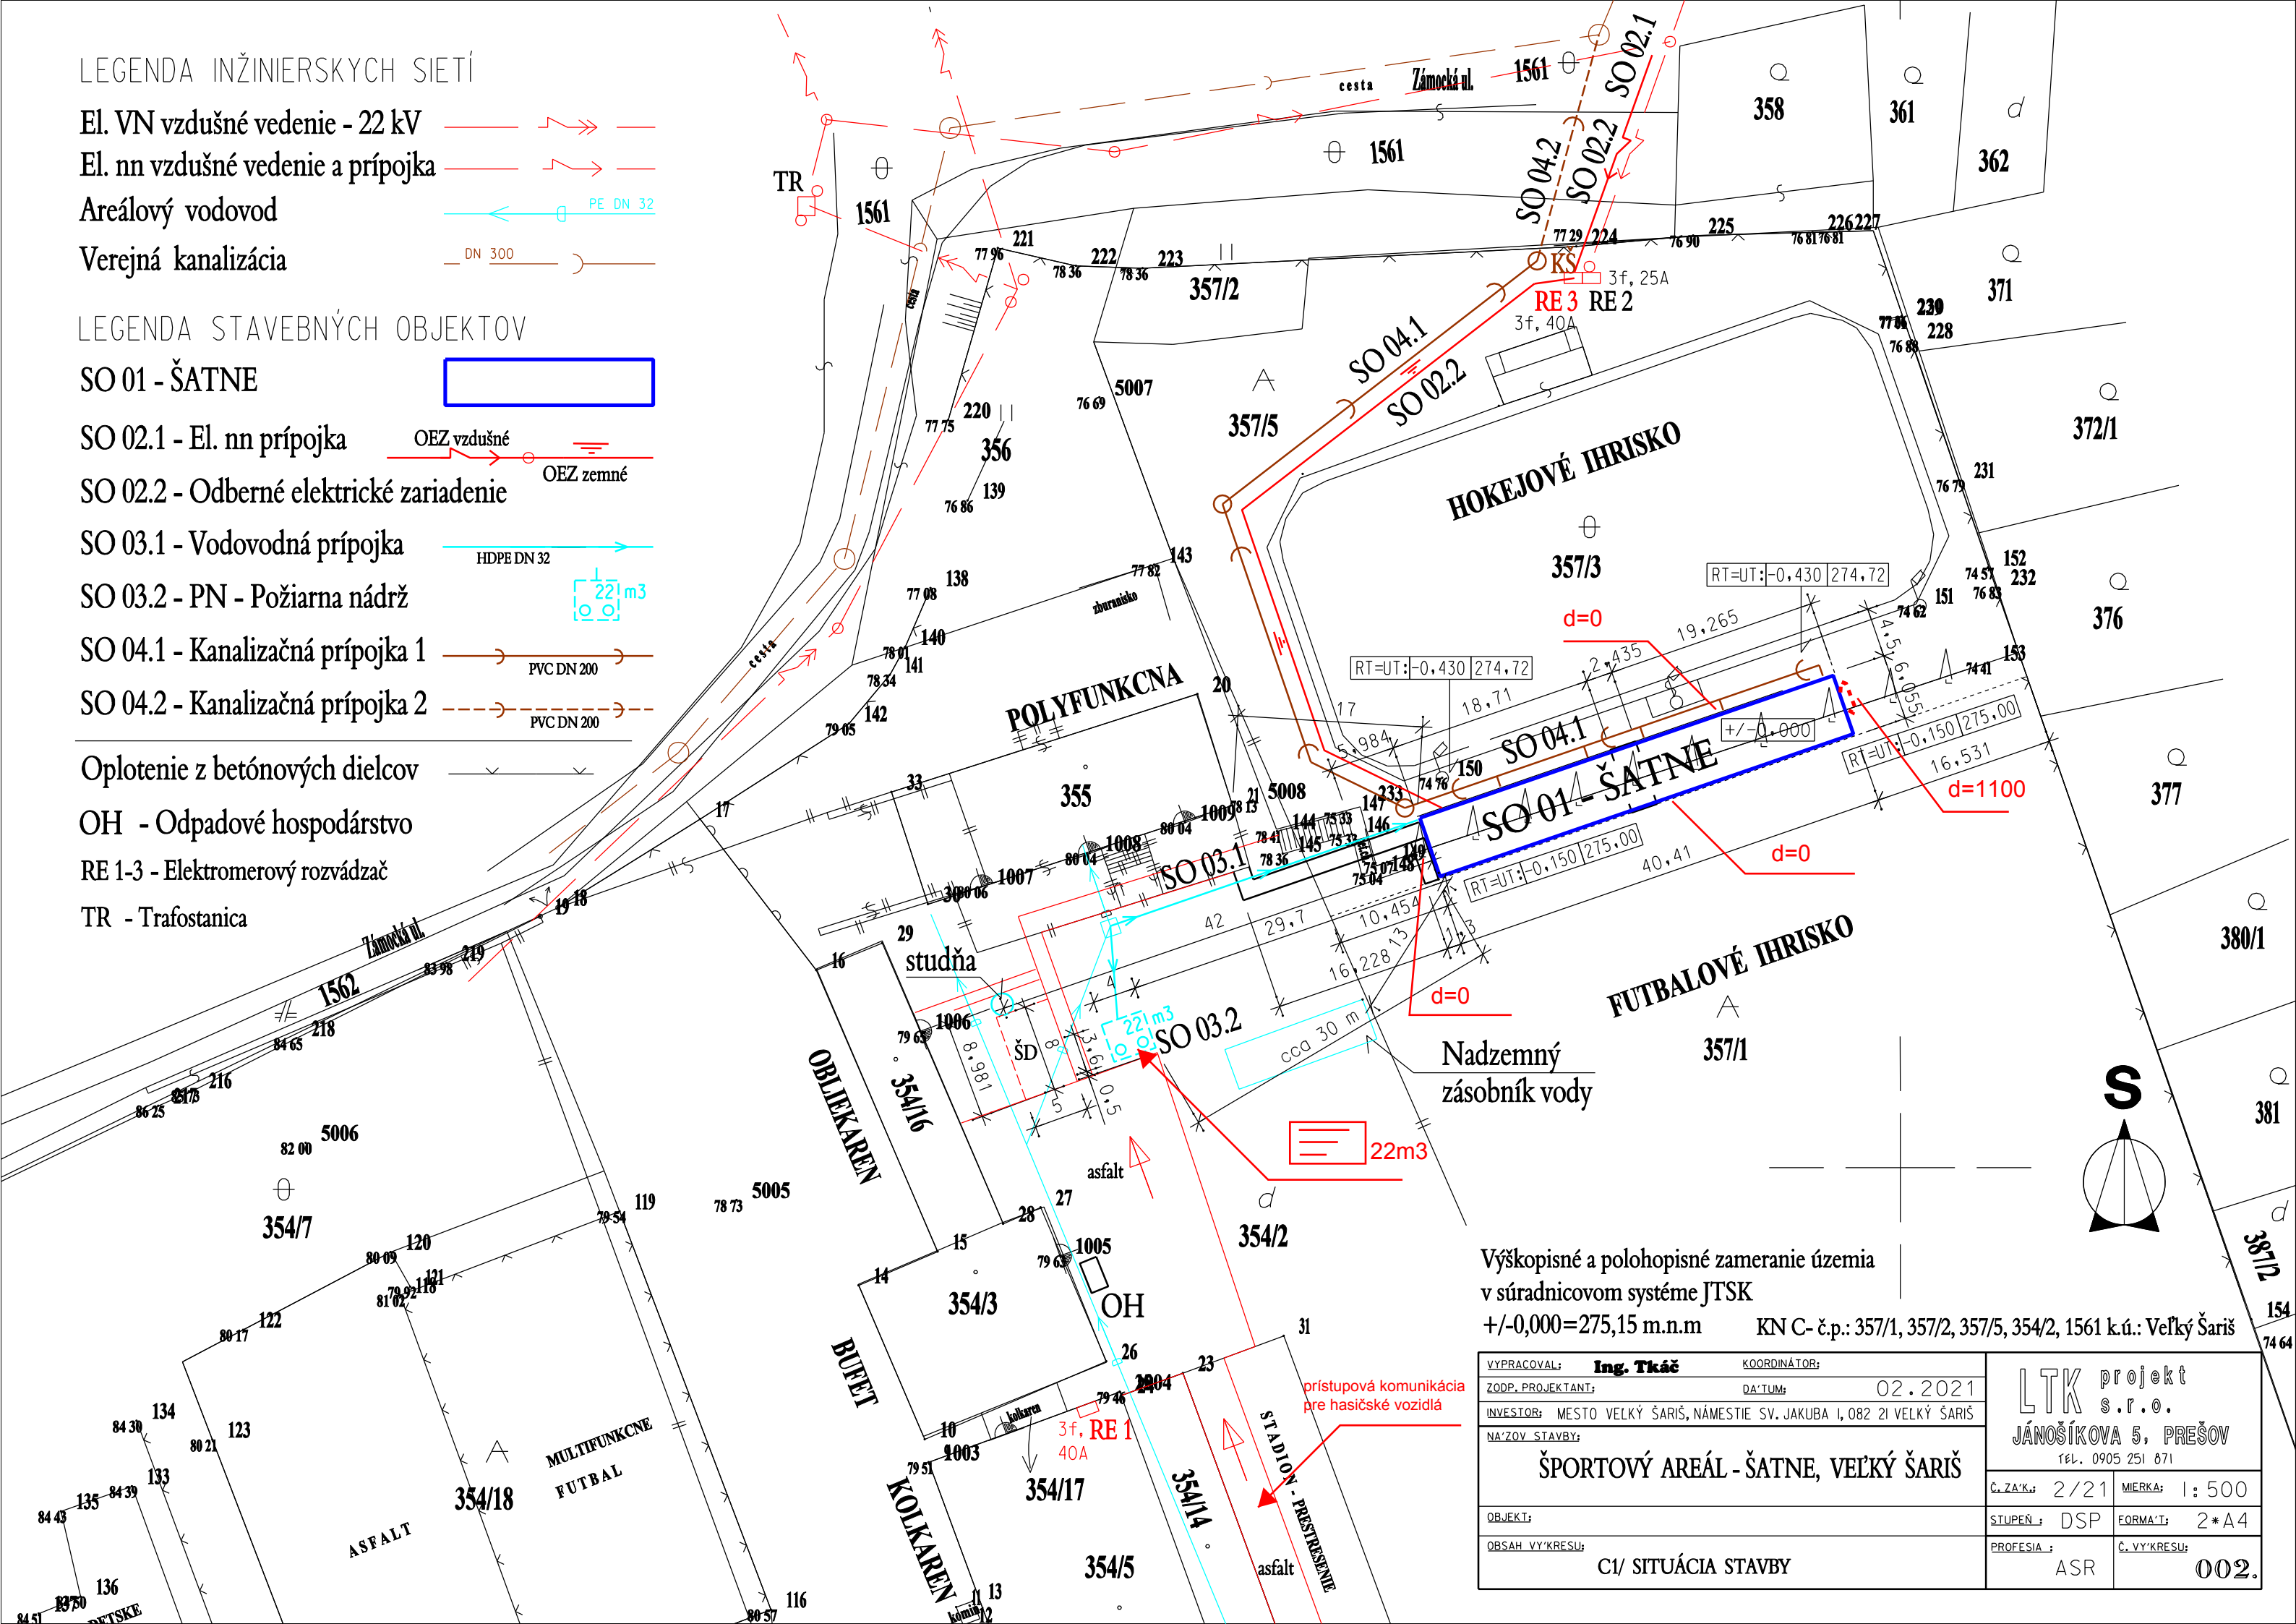

Výškopisné a polohopisné zameranie územia  
v súradnicovom systéme JTSK  
+/-0,000=275,15 m.n.m KN C- č.p.: 357/1, 357/2, 357/5, 354/2, 1561 k.ú.: Veľký Šariš

VYPRACOVAL:	Ing. Tkáč	KOORDINÁTOR:	
ZODP. PROJEKTANT:		DAŤUM:	02. 2021
INVESTOR:	MESTO VEĽKÝ ŠARIŠ, NÁMESTIE SV. JAKUBA I, 082 21 VEĽKÝ ŠARIŠ		
NAZOV STAVBY:	ŠPORTOVÝ AREÁL - ŠATNE, VEĽKÝ ŠARIŠ		
OBJEKT:			
OBSAH VÝKRESU:	C1/ SITUÁCIA STAVBY		

LTK projekt s.r.o.	
JANOŠÍKOVA 5, PREŠOV	
TEL. 0905 251 871	
Č. ZÁK.:	2/21
MIERKA:	1: 500
STUPEŇ:	DSP
FORMÁT:	2 * A4
PROFESIA:	ASR
Č. VÝKRESU:	002.