


DETAIL KOTOLNE M 1:50

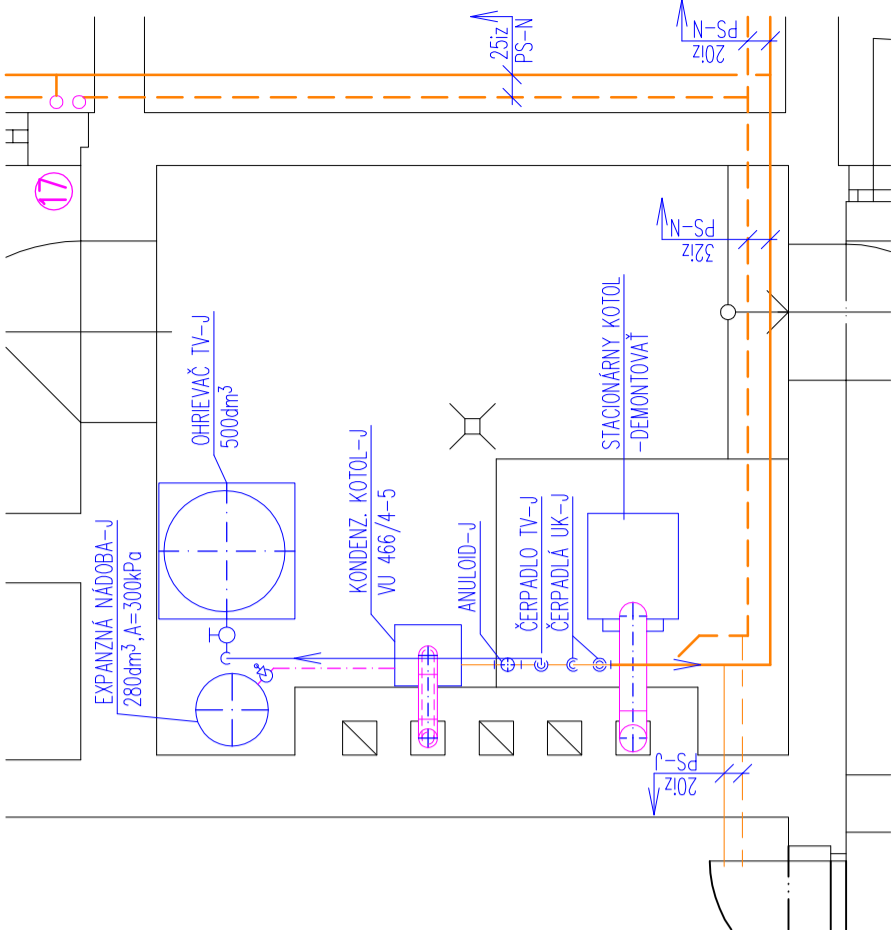

LEGENDA:

- KLC 1500.600 – KÚPELKOVÉ TELESO KORALUX LINEA CLASIC
- 11K-600/1000 – PANELOVÝ RADIÁTOR KORAD
- PT – PRIAMÝ RADIÁTOROVÝ VENTIL TS 90 HERZ S TERMOSTAT. HLAVICOU
- PS – PRIAMA RADIÁTOROVÁ SPOJKA RL 5 HERZ
- RT – ROHOVÝ RADIÁTOROVÝ VENTIL TS 90 HERZ S TERMOSTAT. HLAVICOU
- RS – ROHOVÁ RADIÁTOROVÁ SPOJKA RL 5 HERZ


NP-NS – POTRUBIE VEDENÉ NAD PODLAHOU-NAD SEBOU

PS – POTRUBIE VEDENÉ POD STROPOM-NOVÉ

SPÁD POTRUBIA 1,5 ‰

– POTRUBIE JEŠTĽUJÚCE

te = -11 °C

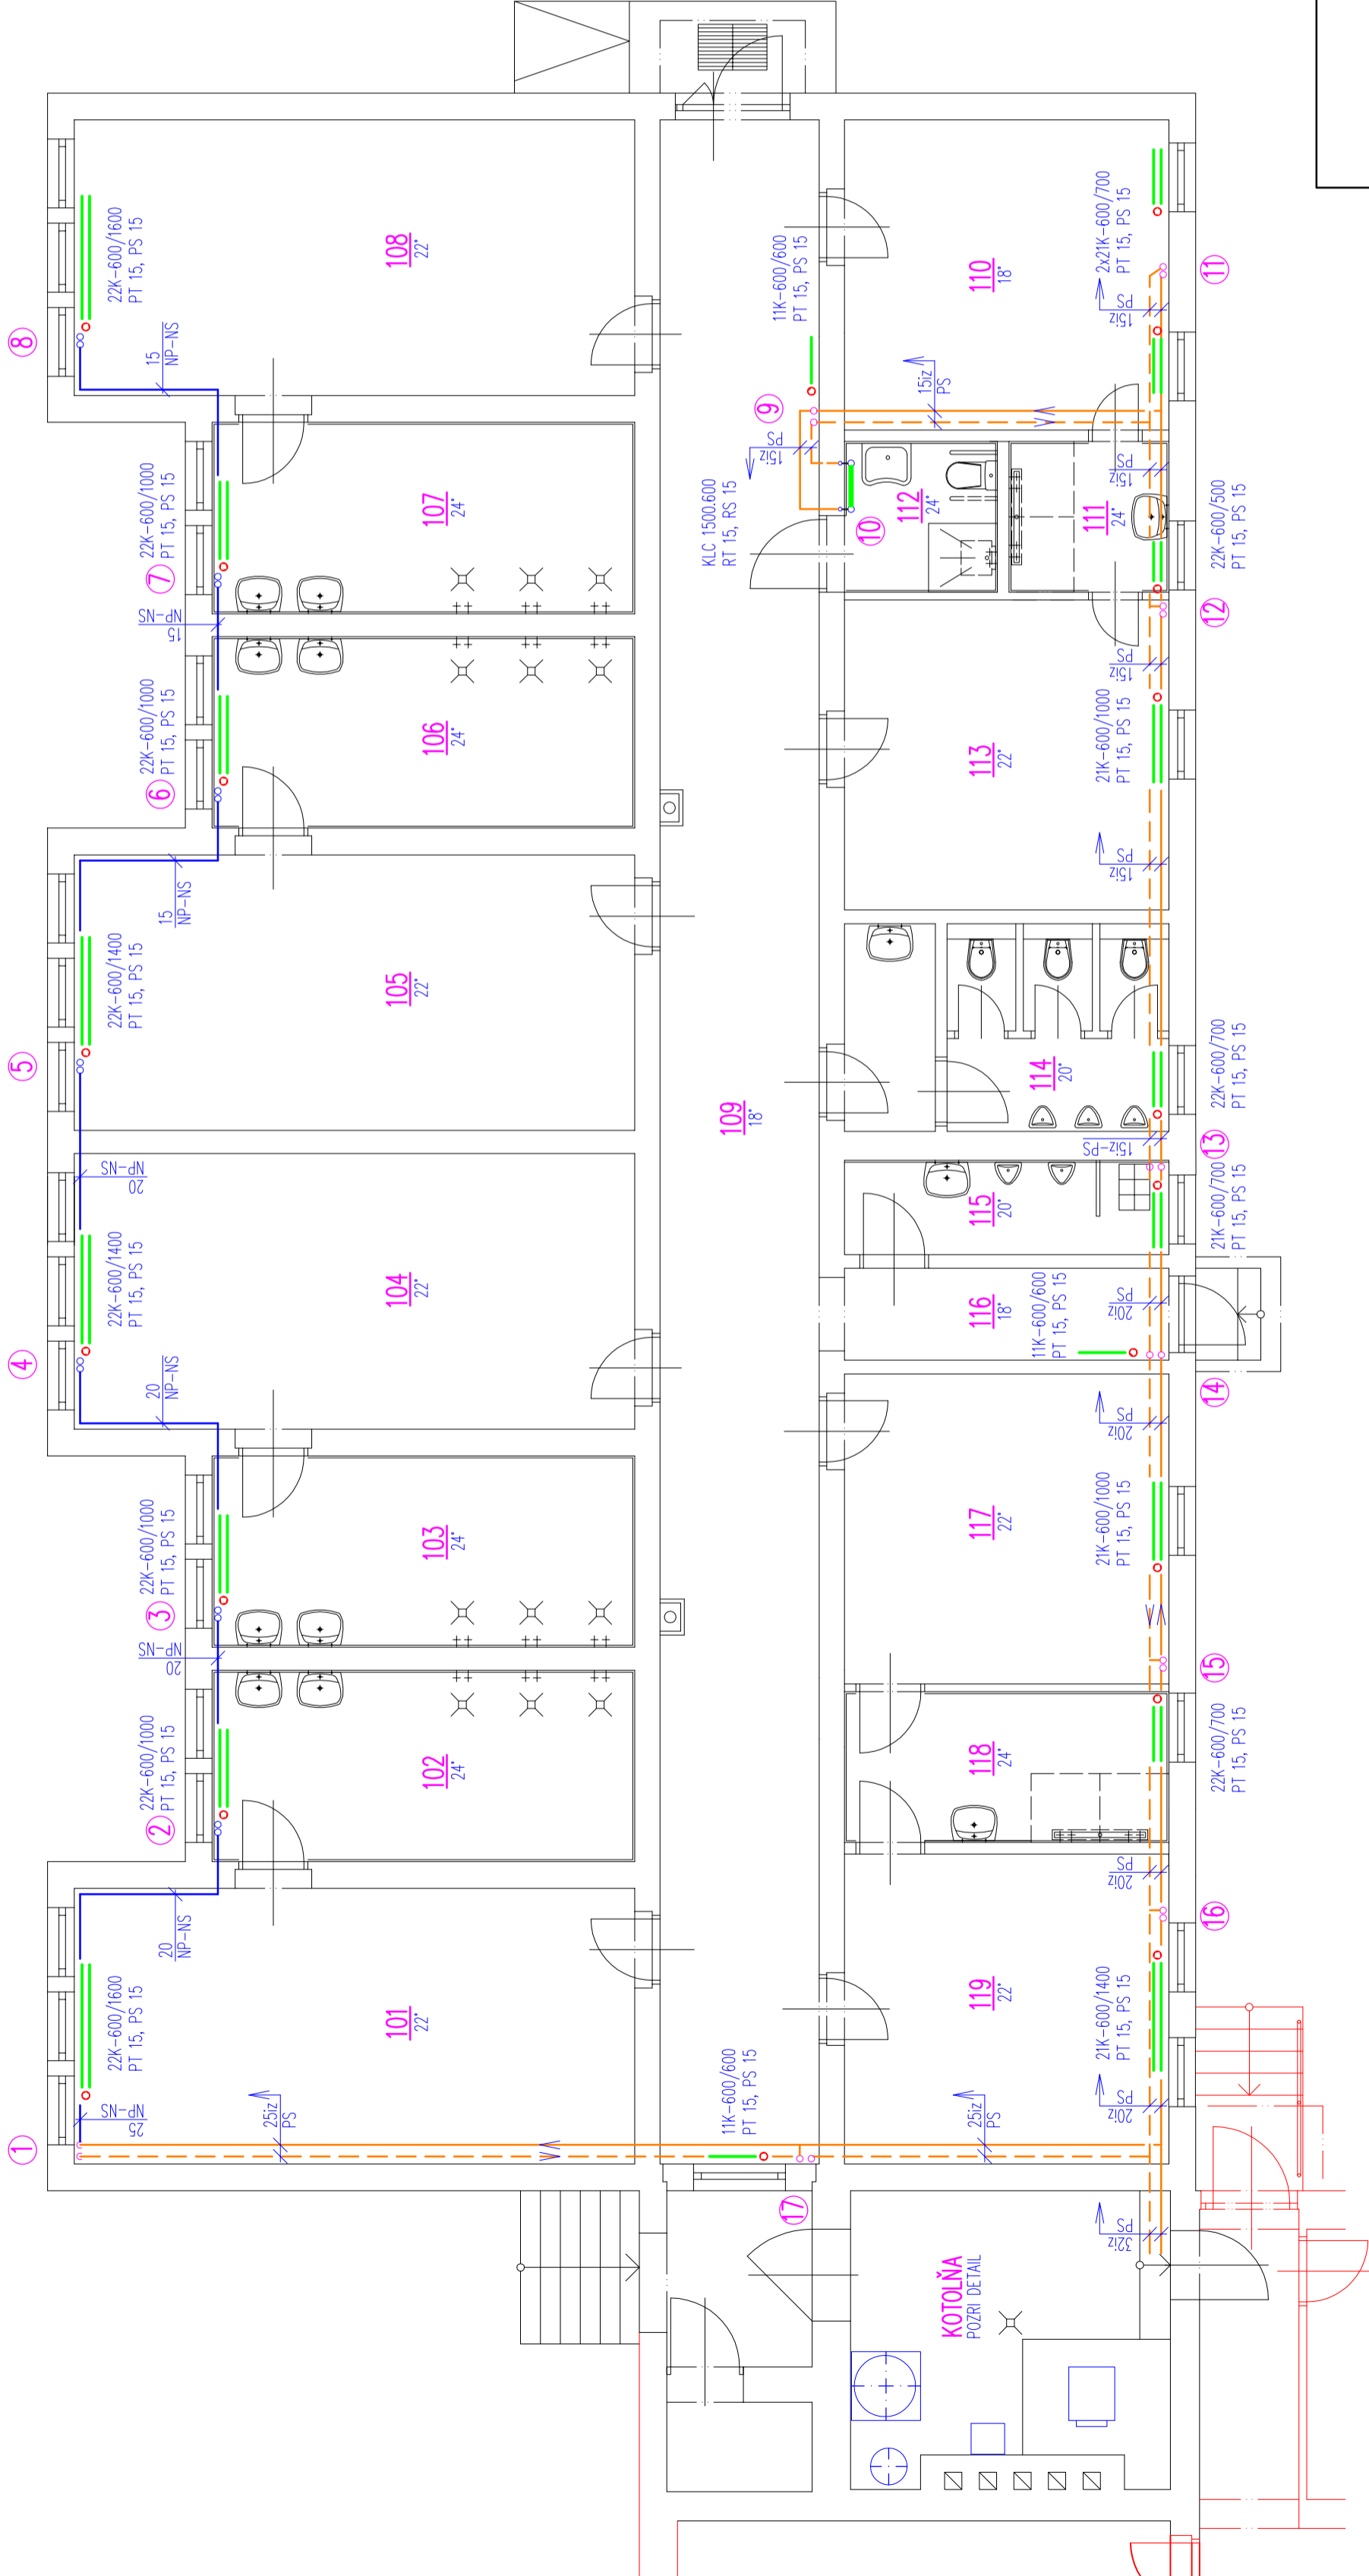

AUTOR ARCHIT. RIŠENIA	ING. ZUZANA DRINKOVÁ
PROJEKTOVAL	ING. PETER VALENT
VYPRACOVAL	JANA ŽIGRAIOVÁ
OBJEDNÁVATEĽ PD	Čermáňský futbalový klub, Gólanova 70, 949 01 Nitra
NÁZOV	ČERMAŇSKÝ FUTBALOVÝ KLUB REKONŠTRUKCIA STAVBY
OBSAH	kat. územie Nitra, par.číslo 724/2, súp. číslo stavby 620

STUPEN	OHĽASENIE STAVEBNÝCH ÚPRAV
DATA	01/2022
MIERKA	1:75
FORMAT	3 A4
ČASŤ	PROFESIA
Č. PRÍLOHY	1

PÔDORYS 1.NP