


**PÓDORYS STRECHY
PÓVODNÝ STAV**

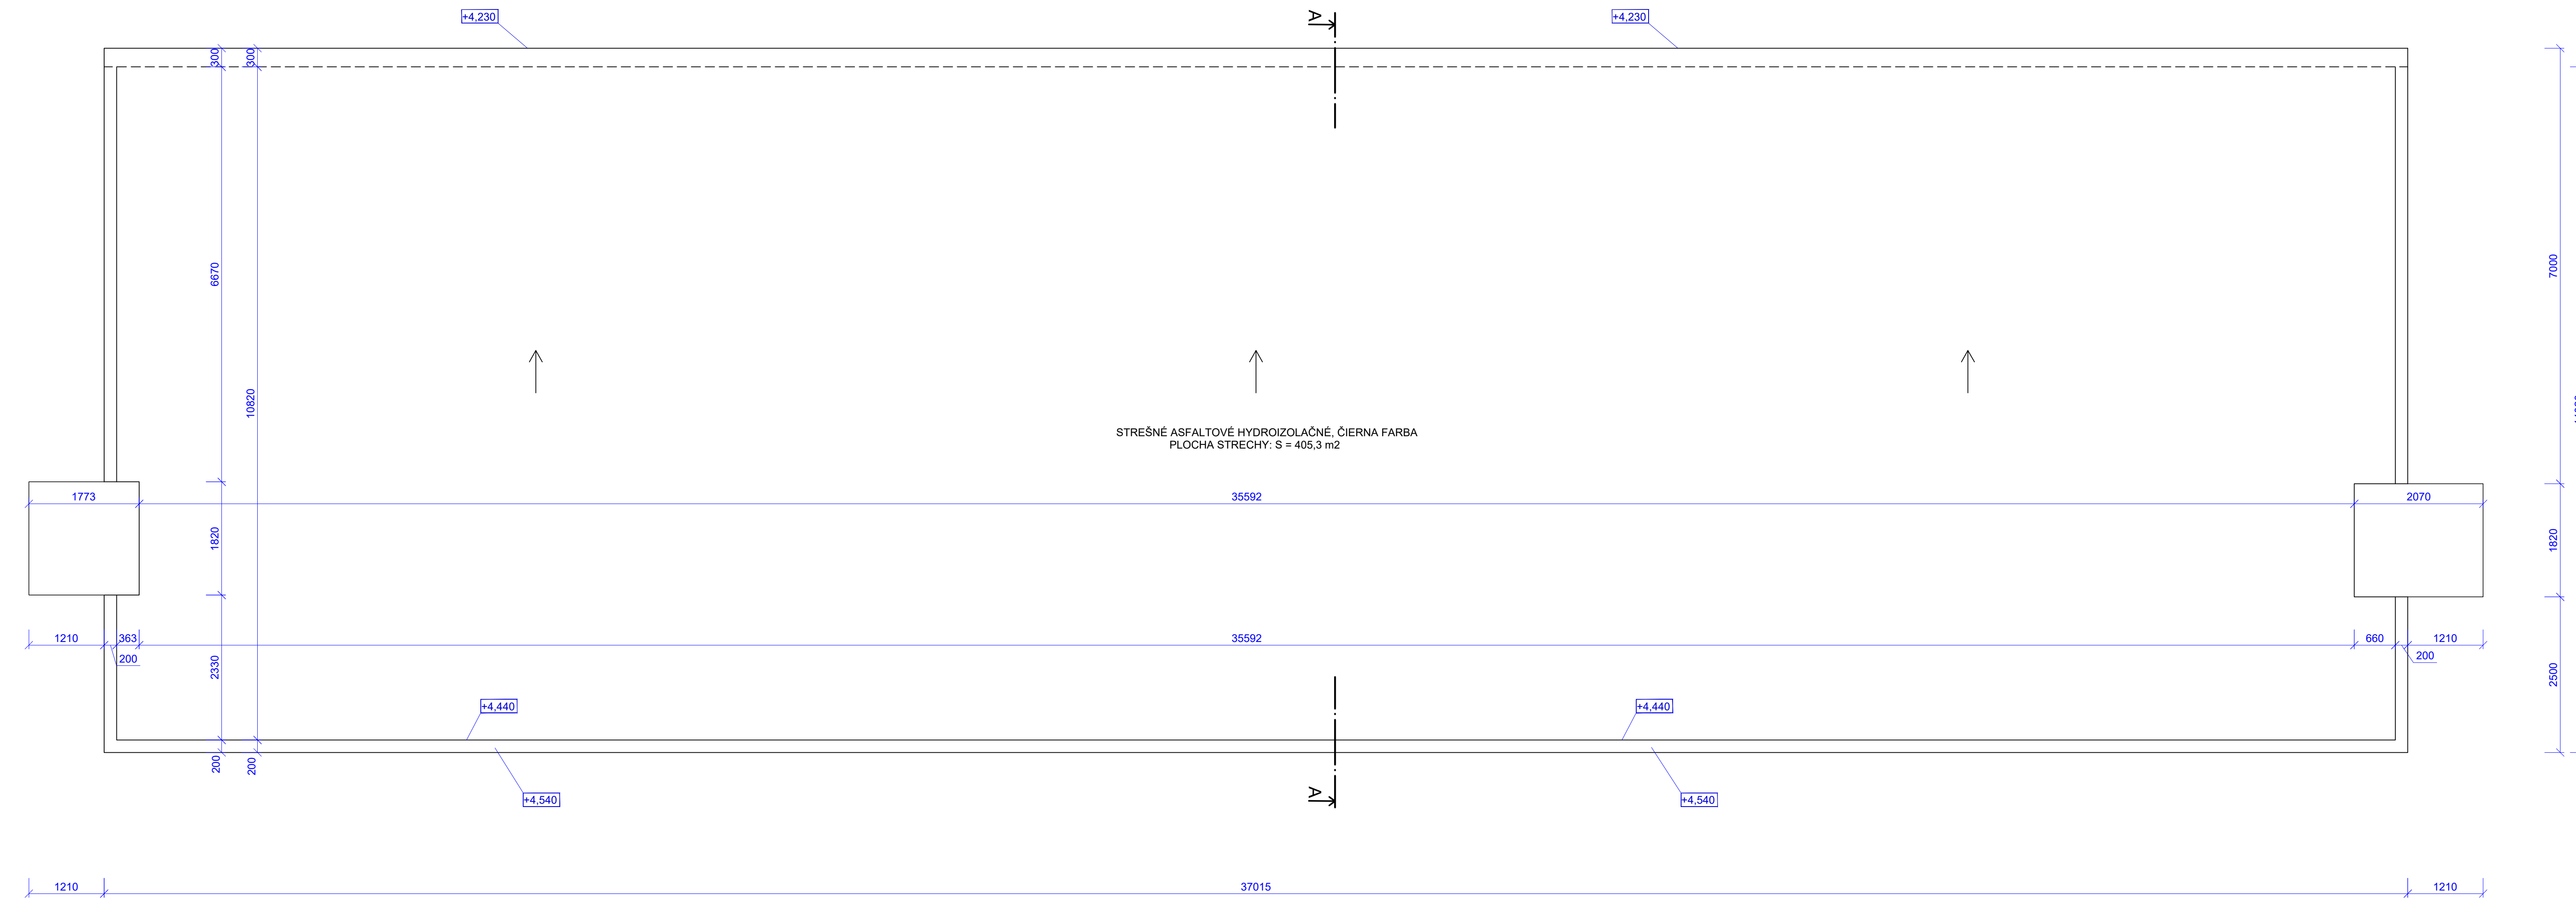

±0,000 = PODLAHA PRÍZEMIA

ZODPOVEDNÝ PROJEKTANT / HIP	Ing. Marián Badovič	ZHOTOVITEĽ PROJEKTOVEJ DOKUMENTÁCIE:	
VYPRACOVAL / PROJEKTANT	Ing. Monika Lešková	ATELIÉR BUDO s.r.o.	
KRAJ: TRNAVA	OKRES: SKALICA	Trnovec 33, 908 51 Trnovec	
OBJEDNÁVATEĽ: Gergel s.r.o., Prieťrka č.55, 908 49 Prieťrka		IČO: 47989017, IČ DPH: SK2024175681	
		tel.: 0905973375	
		e-mail: atelierbudo@gmail.com	
Akcia:	POPUDINSKÉ MOČIDLANY parc.č. 1468/22	FORMÁT A4	12 x A4
	SO: SKLADOVÁ HALA	DÁTUM	02 / 2022
	STAVEBNÉ ÚPRAVY	STUPEŇ	ohlásenie stav. úprav
		ZÁK. ČÍSLO	8-2022
Príloha:	PÓDORYS STRECHY- PÓVODNÝ STAV	MIERKA:	PRÍLOHA
		1:50	E.04

Tento výkres je originál, jeho kopírovanie a použitie bez súhlasu autora je trestné podľa § 24, odst. 3 zákona 618/2003