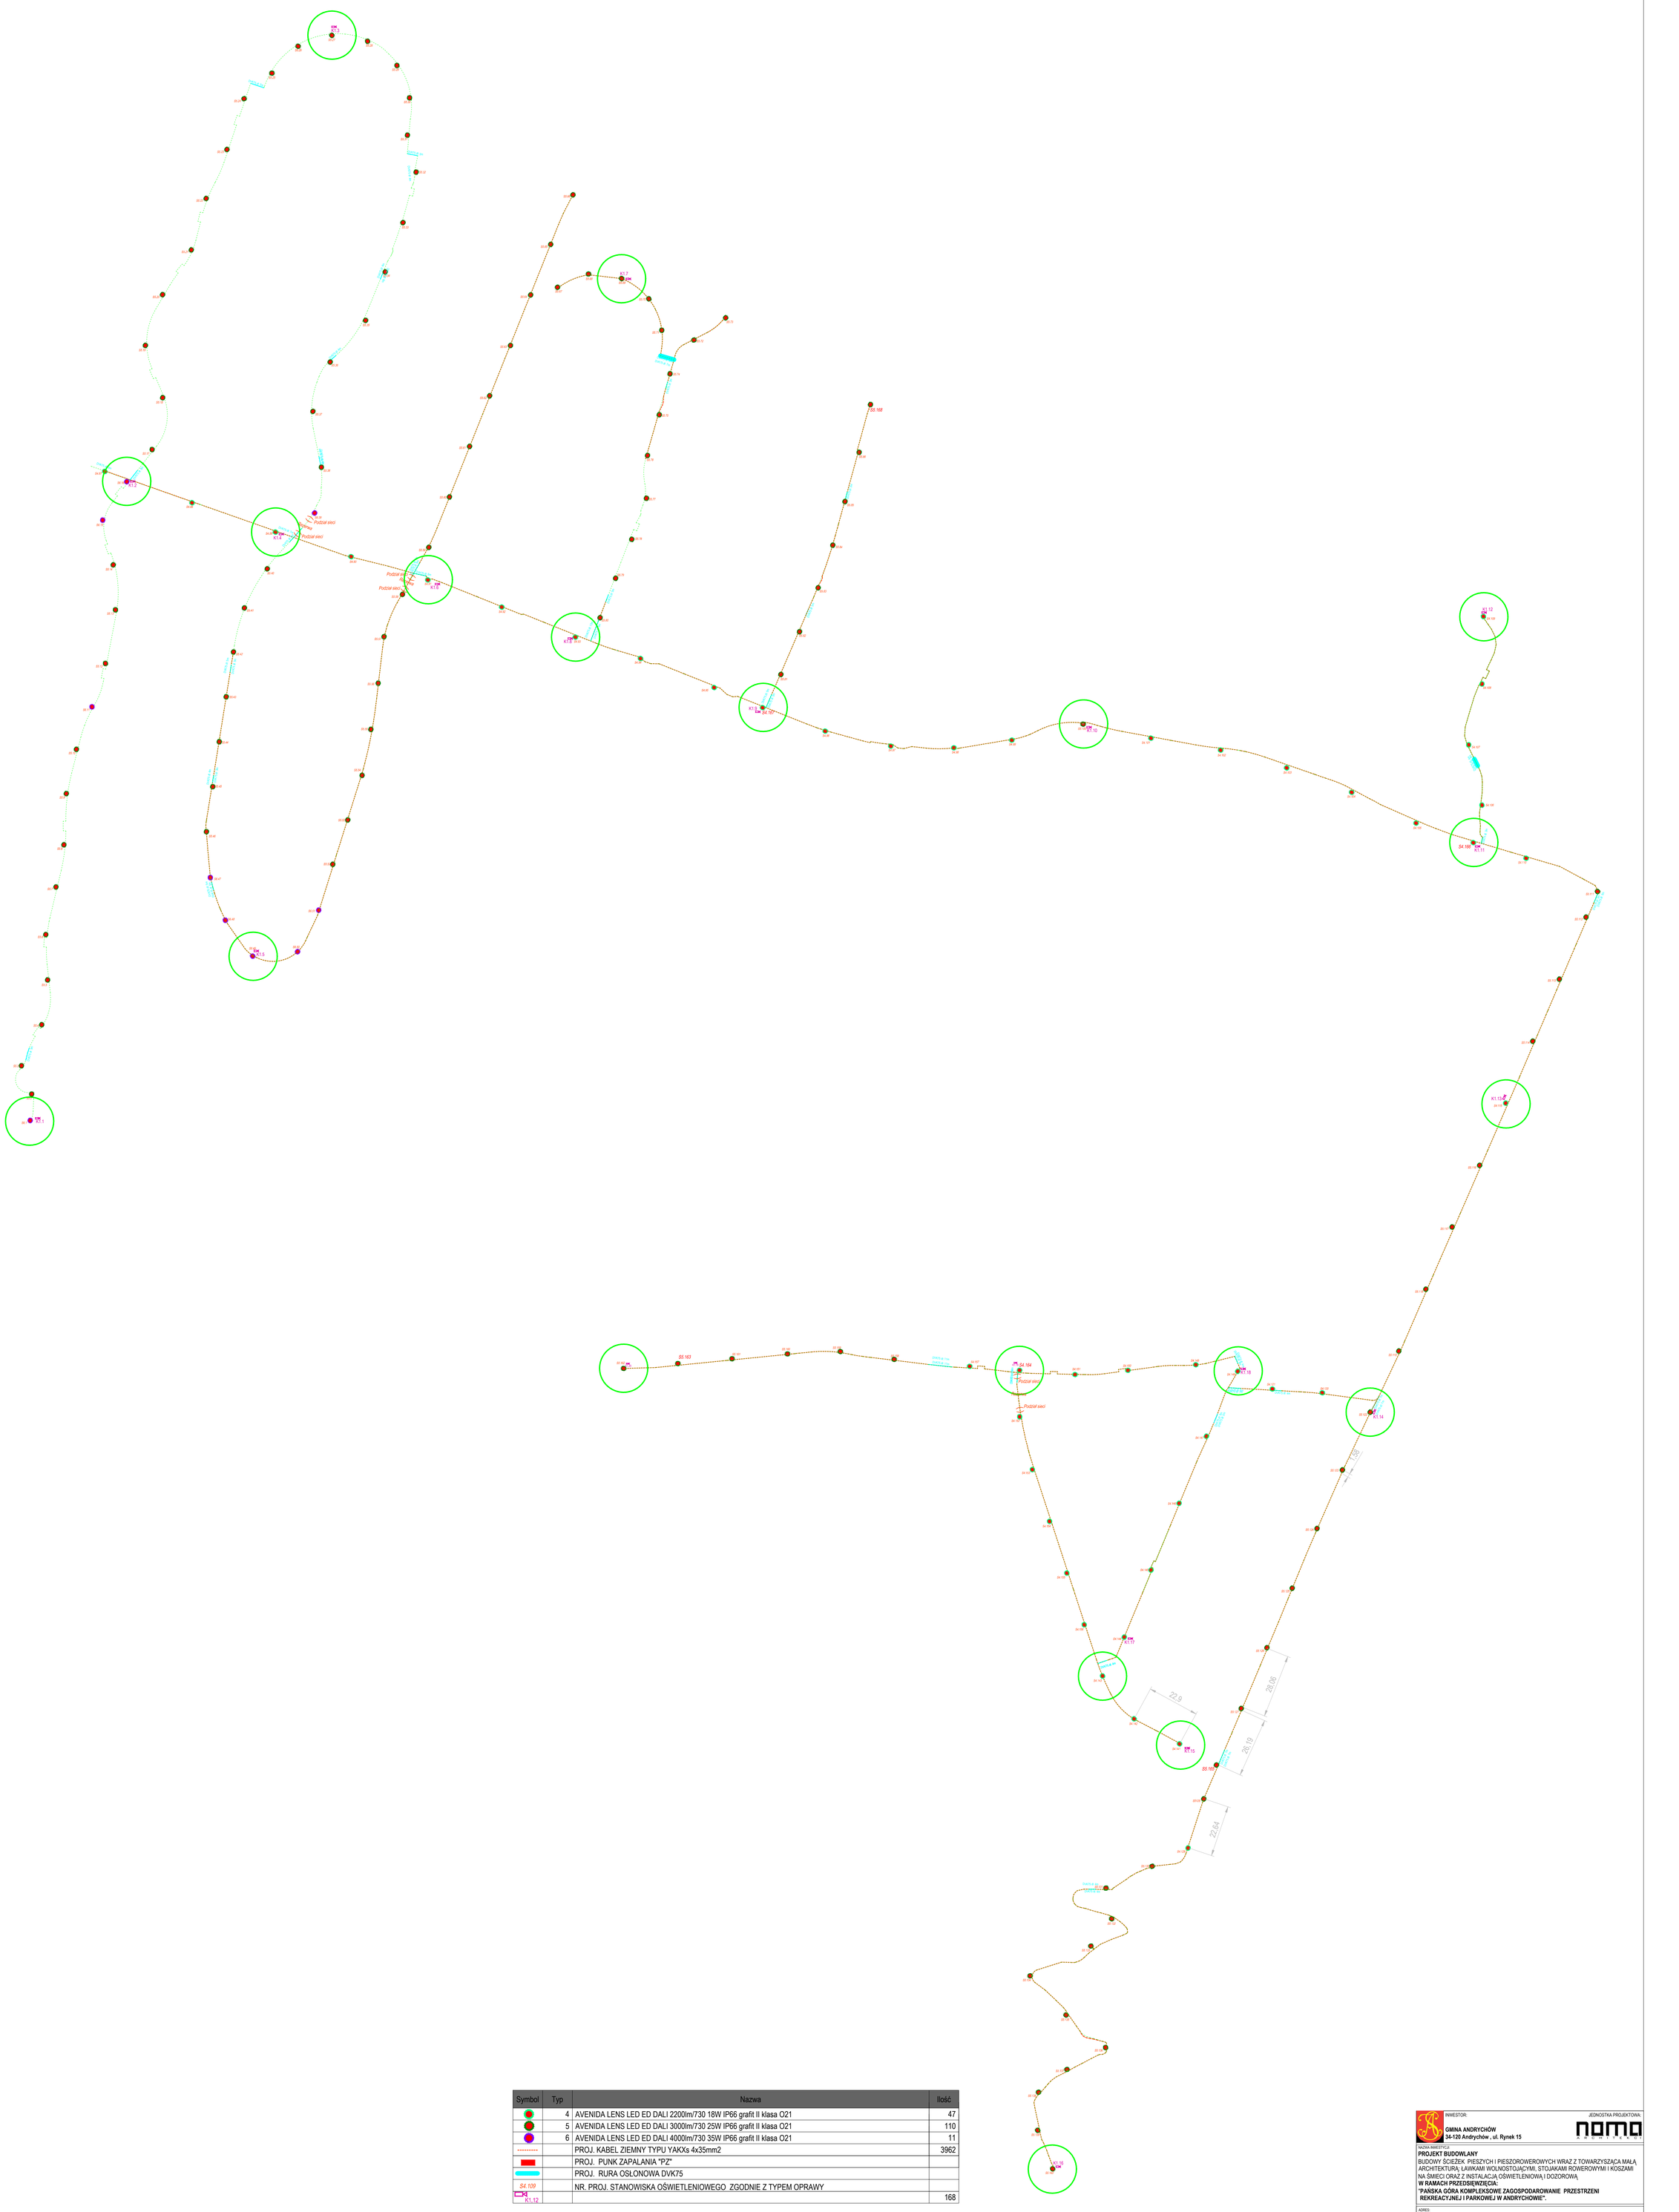

Symbol	Typ	Nazwa	Ilość
	4	AVENIDA LENS LED ED DALI 2200lm/730 18W IP66 grafit II klasa O21	47
	5	AVENIDA LENS LED ED DALI 3000lm/730 25W IP66 grafit II klasa O21	110
	6	AVENIDA LENS LED ED DALI 4000lm/730 35W IP66 grafit II klasa O21	11
		PROJ. KABEL ZIEMNY TYPU YAKXs 4x35mm2	3962
		PROJ. PUNK ZAPALANIA "PZ"	
		PROJ. RURA OSŁONOWA DVK75	
S4.109		NR. PROJ. STANOWISKA OŚWIETLENIOWEGO ZGODNIE Z TYPEM OPRAWY	
K1.12			168

INWESTOR:
GMINA ANDRYCHÓW
34-120 Andrychów , ul. Rynek 15

JEDNOSTKA PROJEKTOWA:
nomo

NAZWA INWESTYCJI:
PROJEKT BUDOWLANY
BUDOWY ŚCIEŻEK PIESZYCH I PIESZOROWEROWYCH WRAZ Z TOWARZYSZĄCA MAŁĄ ARCHITEKTURĄ, ŁAVKAMI WOLNOSTOJĄCYMI, STOJAKAMI ROWEROWYMI I KOSZAMI NA ŚMIECI ORAZ Z INSTALACJĄ OŚWIETLENIOWĄ I DOZOROWĄ
W RAMACH PRZEDSIĘWZIĘCIA:
"PAŃSKA GÓRA KOMPLEKSOWE ZAGOSPODAROWANIE PRZESTRZENI REKREACYJNEJ I PARKOWEJ W ANDRYCHOWIE".

ADRES:
34-120 Andrychów, gm. Andrychów, powiat wadowicki
jednostka ewid. 121801_4 Andrychów - Miasto, obręb 0001 Andrychów Miasto
dz. nr 839/2, 839/3, 839/4, 842/69, 842/70, 848/5, 848/11, 848/18, 848/24, 848/25, 848/26, 848/27, 849/82, 849/83, 849/178, 849/193, 849/194, 849/195, 849/196, 849/197, 849/198, 849/199, 849/200, 851/10, 1862/3, 1862/4, 1957/1, 1957/2, 1957/3, 1958, 1959, 1904/9

FAZA: PROJEKT BUDOWLANY
BRANŻA: TELETECHNIKA
NAZWA RYSUNKU: Projekt zagospodarowania terenu- inst. teletech.
SKALA: 1:1000
DATA: VIII 2021

AUTOR:
mgr inż. Józef Bułka
nr upr. SLK/ 7464/ PWBT / 17

SPRAWDZAJĄCY:
mgr inż. Jerzy Tatoń
upr.nr SLK/2609/PWOE/09

RODZAJ:
PB
M-2
NR RYS.