


PÓDORYS STROPU, M=1:50

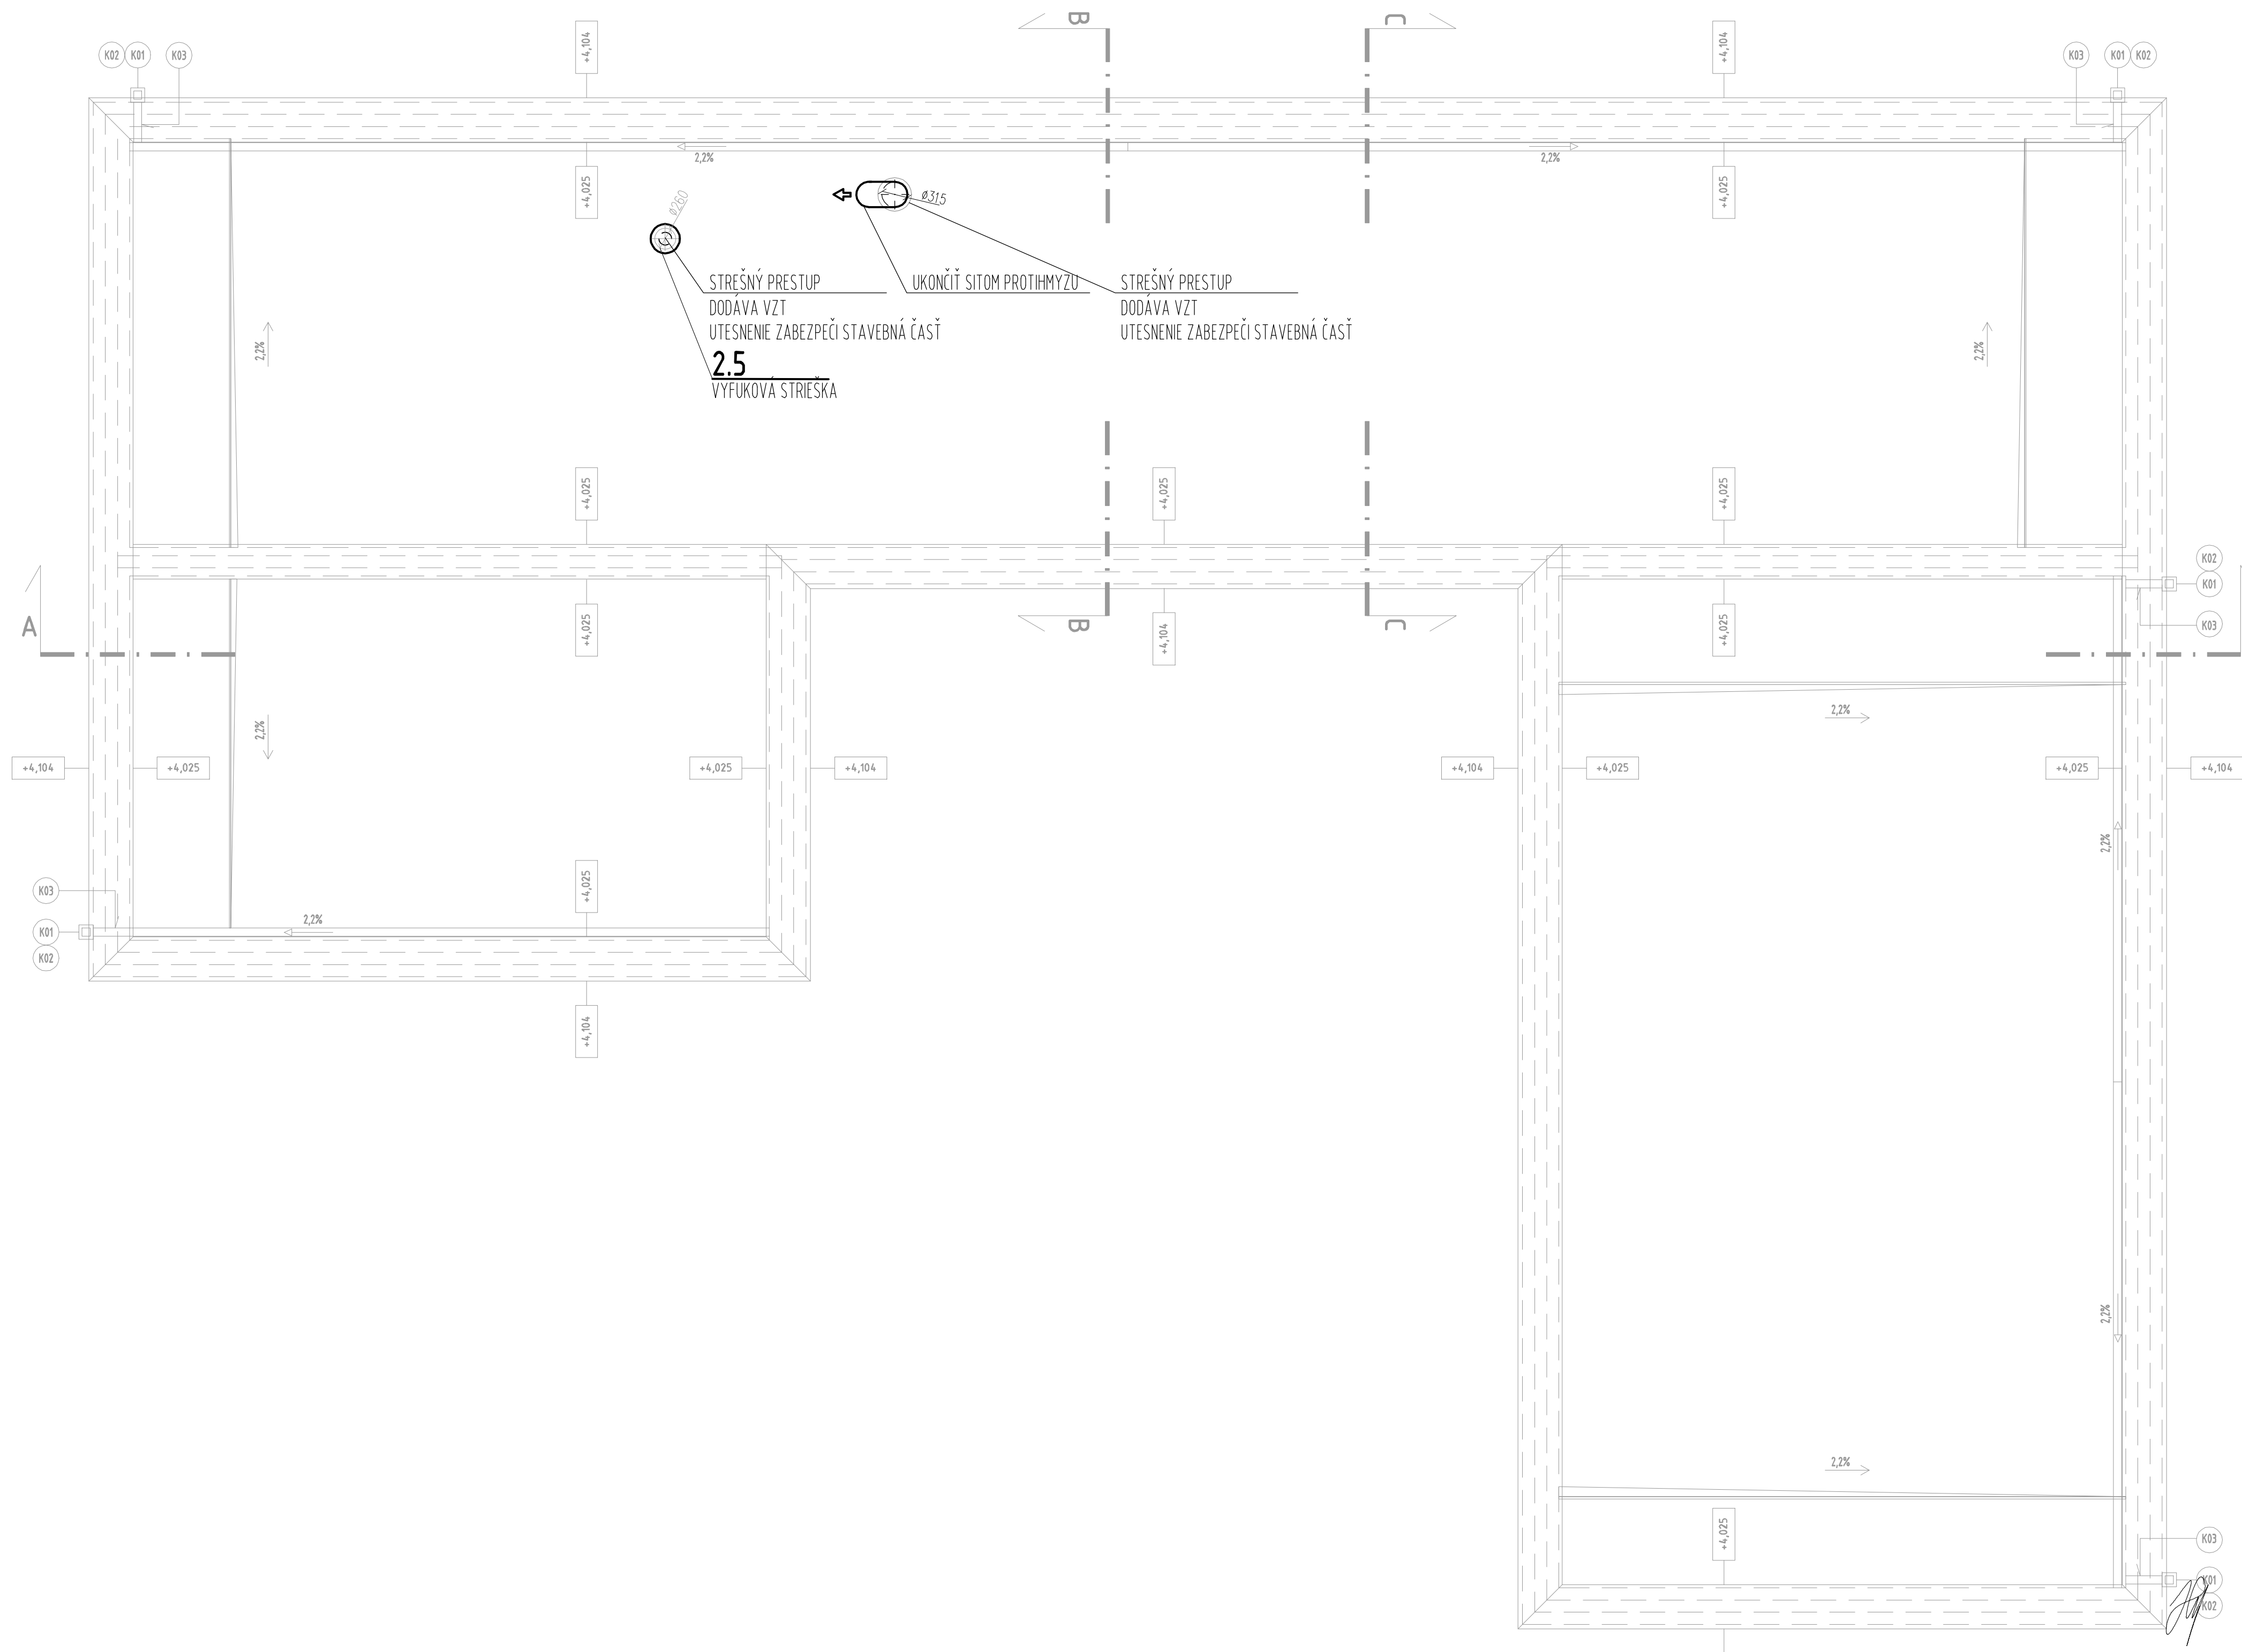

HSP: Ing.arch.Jozef Melišek		ZODP. PROJEKTANT: Ing.Gabriela Heffnerová		VYPRACOVÁVAL: Ing.Gabriela Heffnerová		SENDERÁLY PROJEKTANT: ADOPTAN S.R.O. Jozef Melišek, 2024	
STAVBA: KOMUNITNÉ CENTRUM JELKA		INVESTOR: OBEC JELKA, Mierová 995/17, 925 23 Jelka		M. STAVBY: 925 23 JELKA, KAT. ÚZ. JELKA P.Č. 117408, 117401		OBSAH VÝKRESU: PÓDORYS STRECHY	
FORMÁT: B x A4		DÁTUM: 02.2019		MIERKA: 1:50		STUPEŇ PG: PRP	
PROFESIA: VZT.		ČÍSLO VÝKR.: 03		PÁRE:			