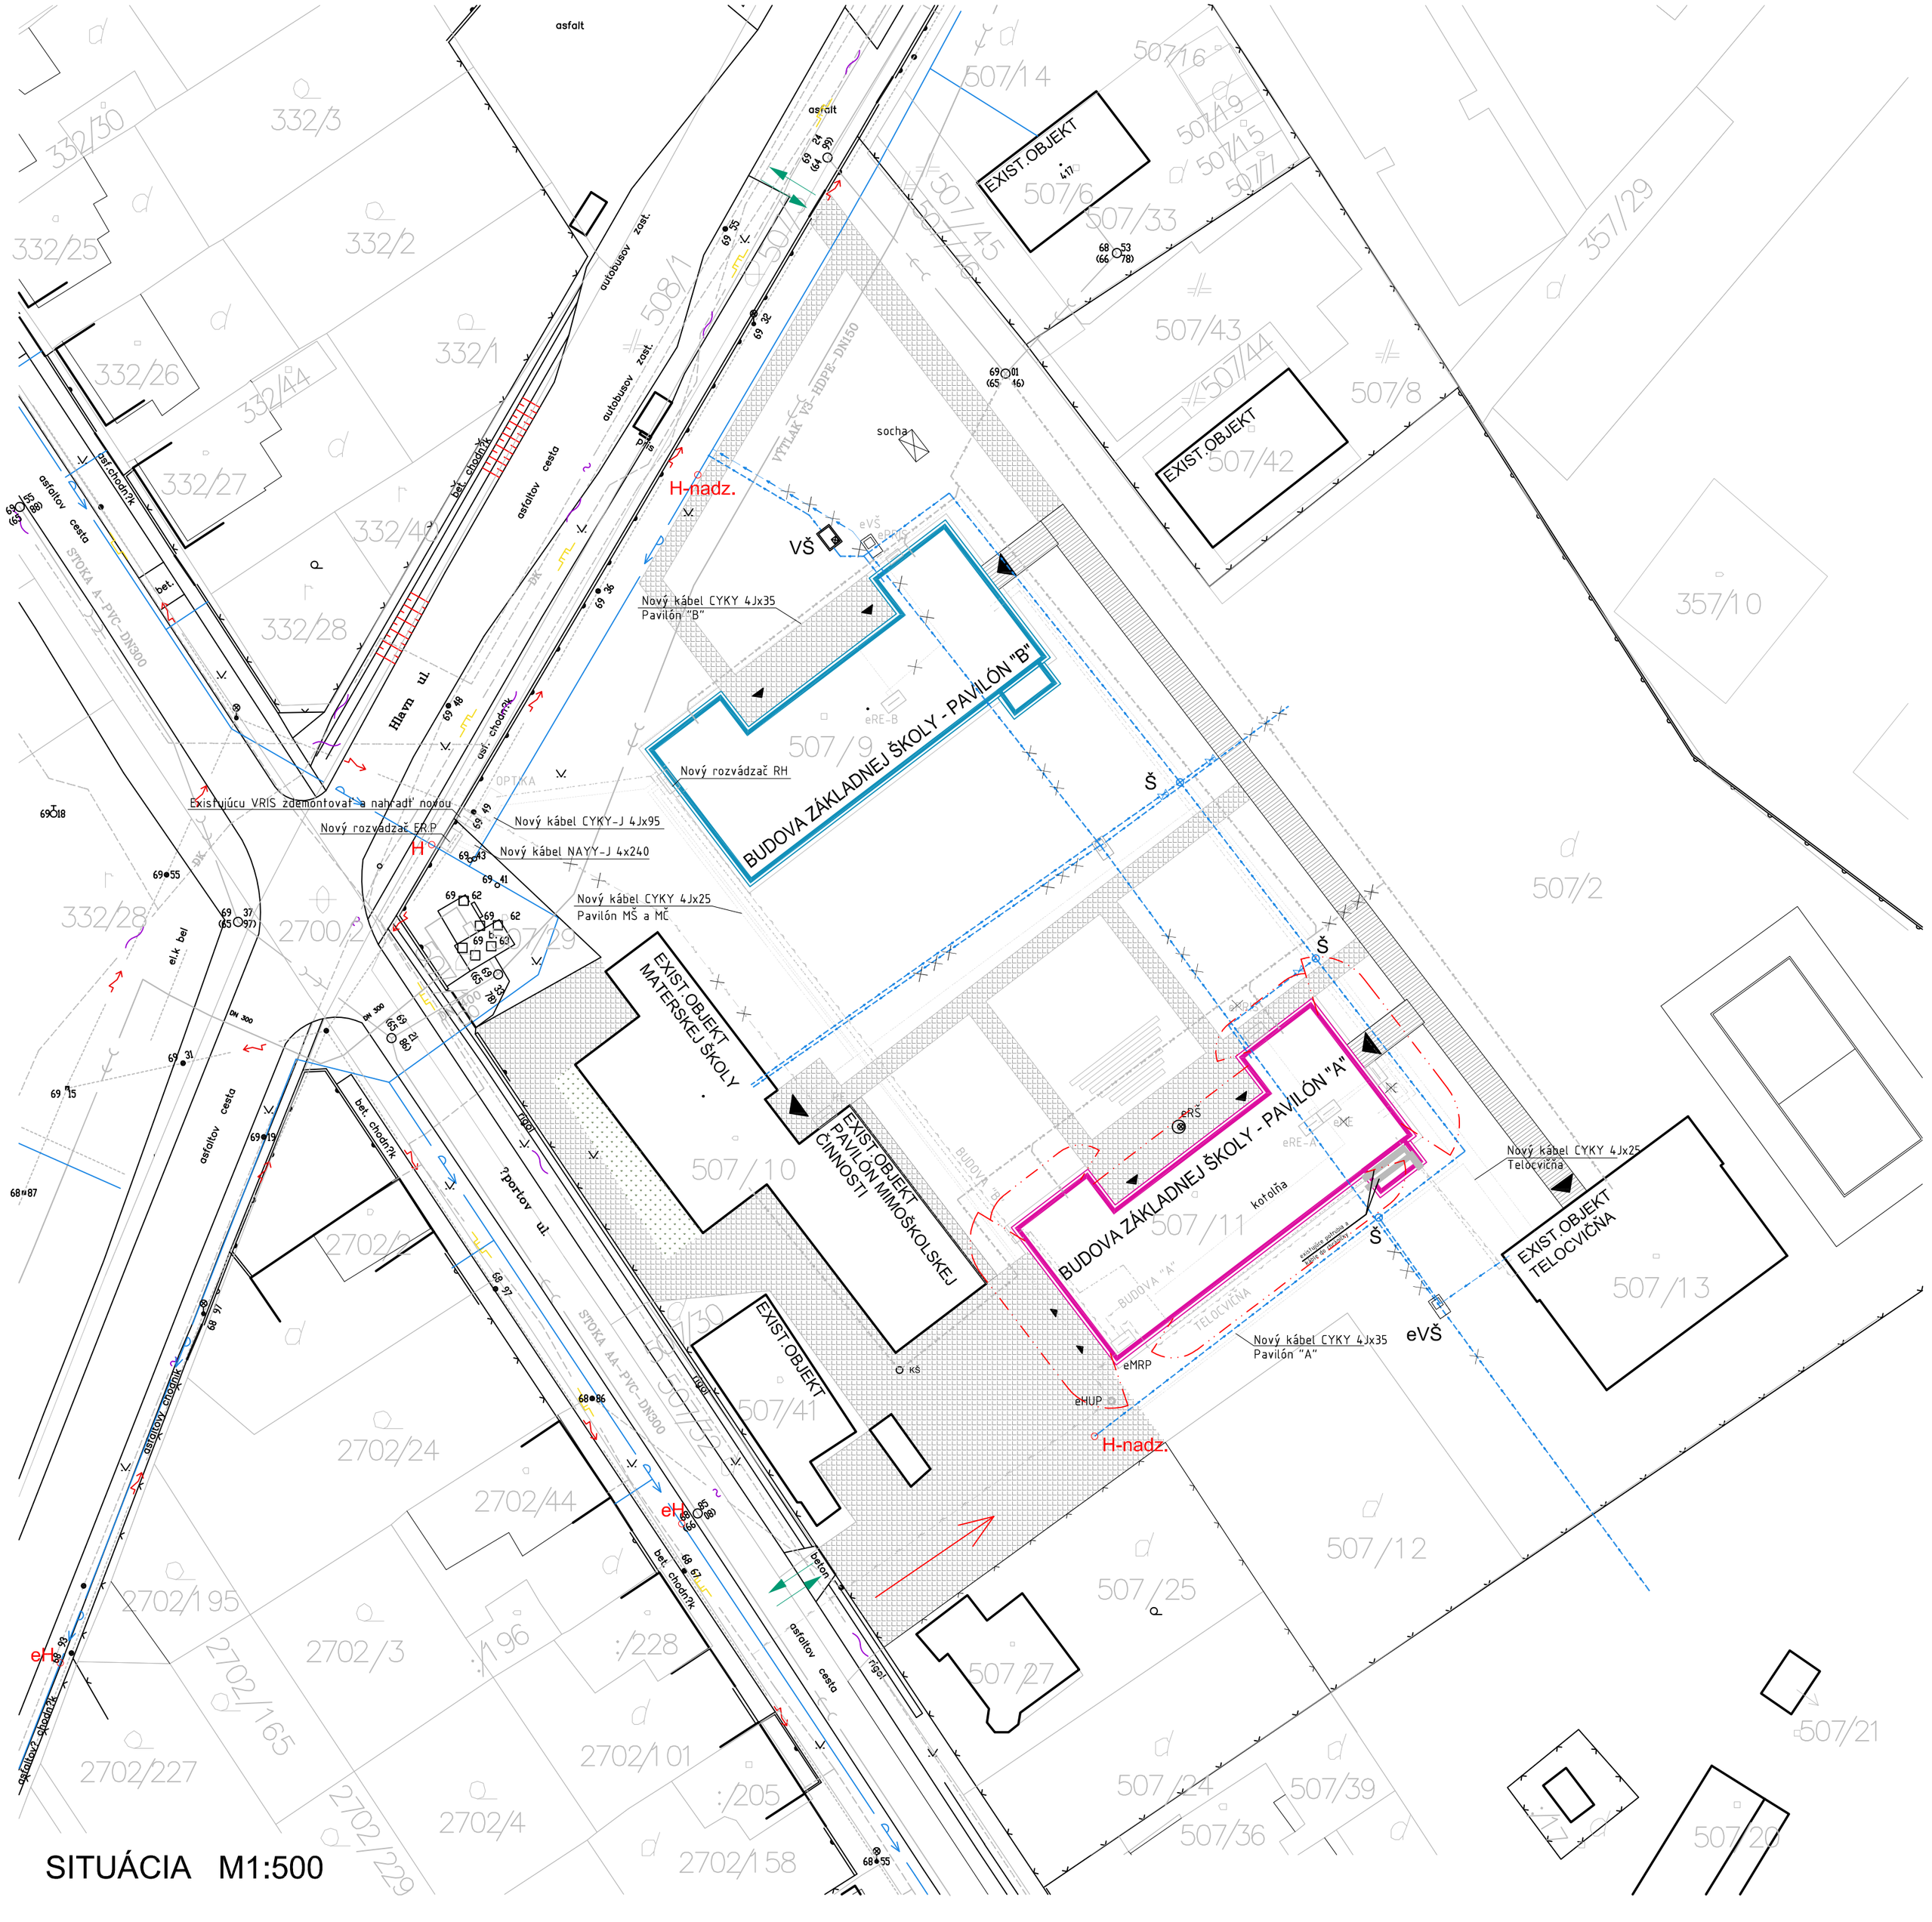

LEGENDA OPP:

- oH — PODZEMNÝ HYDRANT DN 80
- oH-nadz. — NAVRHOVANÝ NADZEMNÝ HYDRANT DN 100
- ODSTUPOVÁ VZDIALENOSŤ
- PRÍJAZD HASIČSKEJ TECHNIKY

LEGENDA:

- RIEŠENÉ OBJEKTY - PAVILÓN A
- RIEŠENÉ OBJEKTY - PAVILÓN B
- EXISTUJÚCE OPLOTENIE
- VSTUP DO OBJEKTU
- VSTUP / VJAZD / VÝJAZD AREÁLU

VEREJNÉ INŽINIERSKE SIETE:

- Verejný vodovod DN100
- Vzdušné el. vedenie
- Oznamovacie vedenie
- Verejná kanalizácia gravitačná
- Verejná kanalizácia tlaková
- Verejný STL Plynovod D110

EXISTUJÚCE PRÍPOJKY:

- Existujúca STL plynovová prípojka
- Existujúca vodovodná prípojka DN25 - ZRUŠIŤ
- Existujúca podzemná NN prípojka
- Existujúca prípojka OPTIKA
- Existujúca podzemná NN prípojka

NAVRHOVANÉ PRÍPOJKY:

- Navrhovaná vodovodná prípojka DN100

EXISTUJÚCE AREÁLOVÉ ROZVODY:

- Existujúca areálová podzemná distribúcia - ZRUŠIŤ
- Existujúca areálová splašková kanalizácia - nová
- Existujúca areálová splašková kanalizácia - stará
- Existujúci areálový NTL plynovod
- Existujúci areálový vodovod - ZRUŠIŤ
- Existujúca areálová OPTIKA
- zvonenie
- telefón

NAVRHOVANÉ AREÁLOVÉ ROZVODY:

- Navrhovaná areálová podzemná distribúcia
- Navrhovaný areálový vodovod DN100

EXISTUJÚCE OBJEKTY NA PRÍPOJKÁCH:

- eVŠ — EXISTUJÚCA VODOMERNÁ ŠACHTA - VYBÚRAŤ
- VŠ — NAVRHOVANÁ VODOMERNÁ ŠACHTA
- eRŠ — EXISTUJÚCA REVÍZNA ŠACHTA
- eHUP — EXISTUJÚCI HLAVNÝ UZÁVER PLYNU
- eMRP — EXISTUJÚCE MERANIE A REGULÁCIA PLYNU
- oeH — EXISTUJÚCI PODZEMNÝ HYDRANT
- Verejné osvetlenie
- El. stĺp
- VJAZDY

NAVRHOVANÉ OBJEKTY NA PRÍPOJKÁCH:

- Š — NAVRHOVANÁ ŠACHTA
- oH-nadz. — NAVRHOVANÝ NADZEMNÝ HYDRANT
- oH — NAVRHOVANÝ PODZEMNÝ HYDRANT
- NAVRHOVANÉ: VRIS, ER.P, RH

LEGENDA:

- Prestrešená komukácia
- Chodník, spevnená plocha
- Stromy, kry

PROTIPOŽIARNA BEZPEČNOSŤ STAVIEB
±0,000=169,60 m.n.m.

PROJEKT PRE STAVEBNÉ POVOLENIE

HIP:	Ing. MARTIN WAGNER
Projektant :	JAROSLAV SIRIK, DiS
Kreslil :	Ing. KATARÍNA HEČKOVÁ, Ing. MARTIN WAGNER, JAROSLAV SIRIK, DiS
Investor :	Obec Špačince, Hlavná 183/16, 919 51 Špačince

BEWA
BEVVA s.r.o., Ovocná č.12, 917 08 TRNAVA
IČO: 46 813 080

Názov stavby:	ZÁKLADNÁ ŠKOLA, PAVILÓN A, B NADSTAVBA
Miesto stavby:	Hlavná 626/2, 919 51 Špačince kat. územie ŠPAČINCE, parc.č. 507/2, 507/11, 507/9
Obsah:	SITUÁCIA - NAVRHOVANÝ STAV

Dátum : 08/2019	Stupeň : S.P.
Zákazka č.:	Formát : 6xA4
Číslo výkresu : 1	Mierka 1:500