

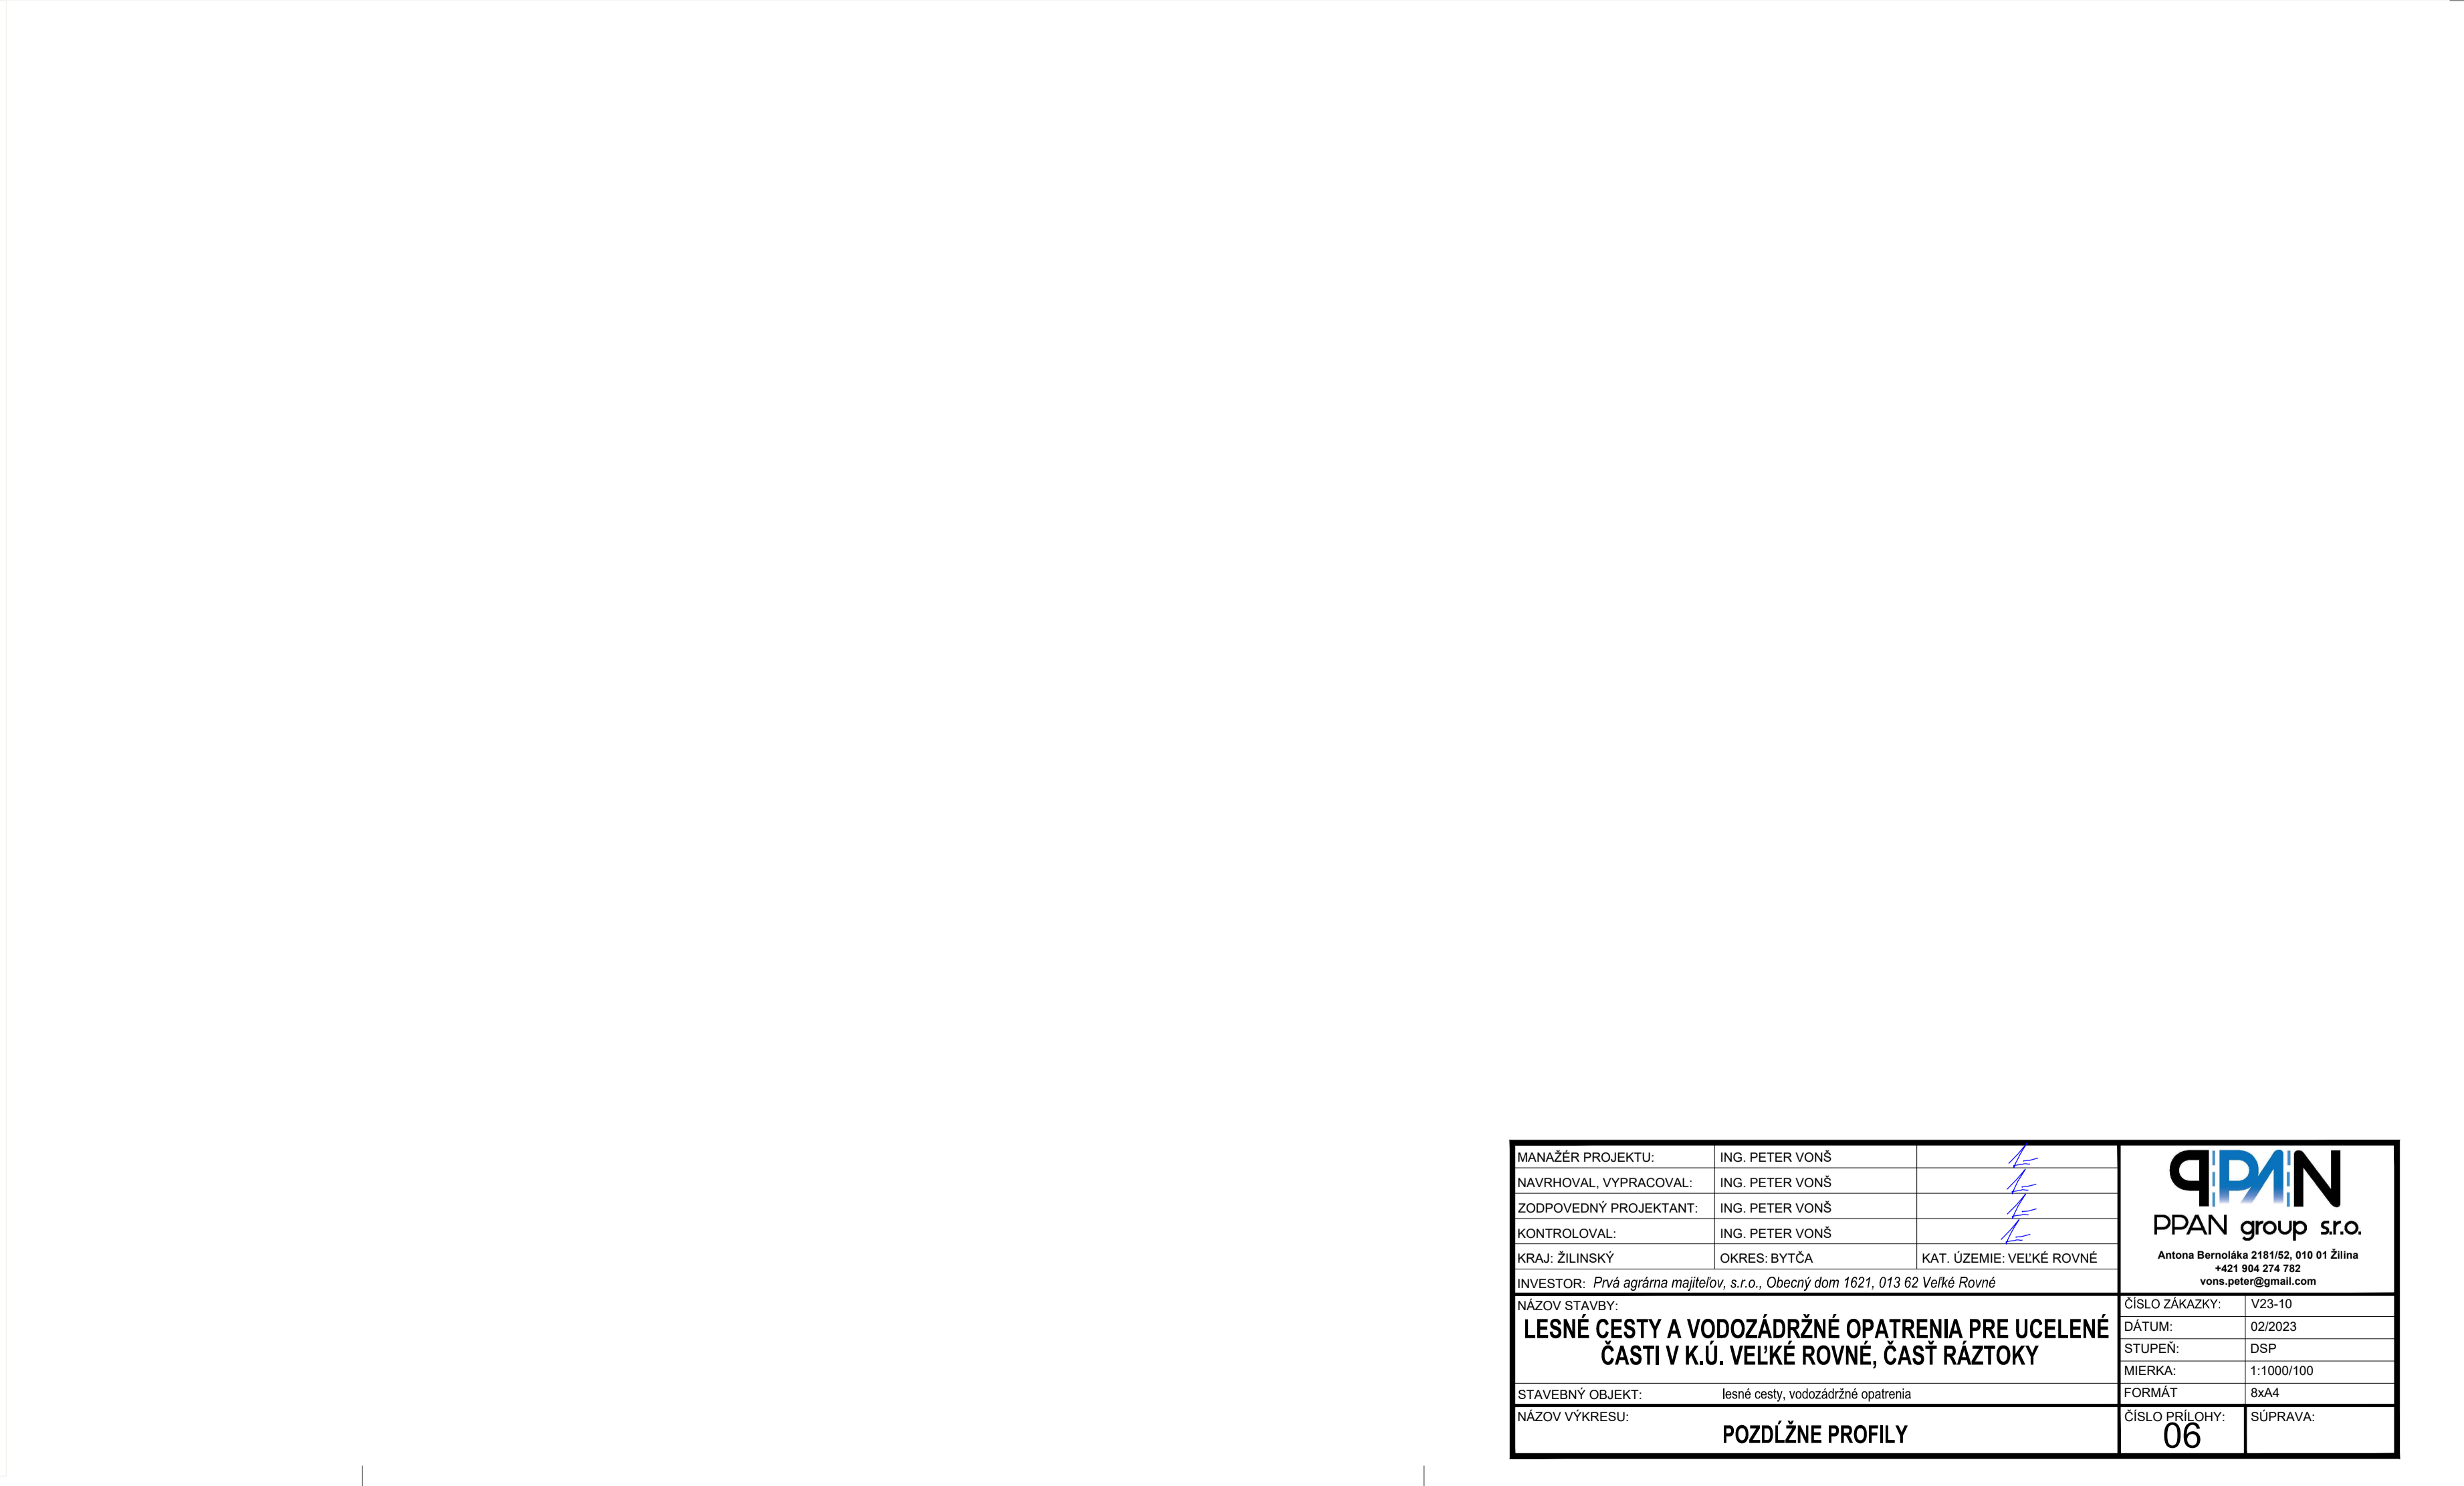


POZDĽŽNÝ PROFIL LESNEJ CESTY "A"
 3.TRIEDY, kat. 3L 4,0/30
 (PŘIBLIŽOVACIE CESTY)
 1:1000/100

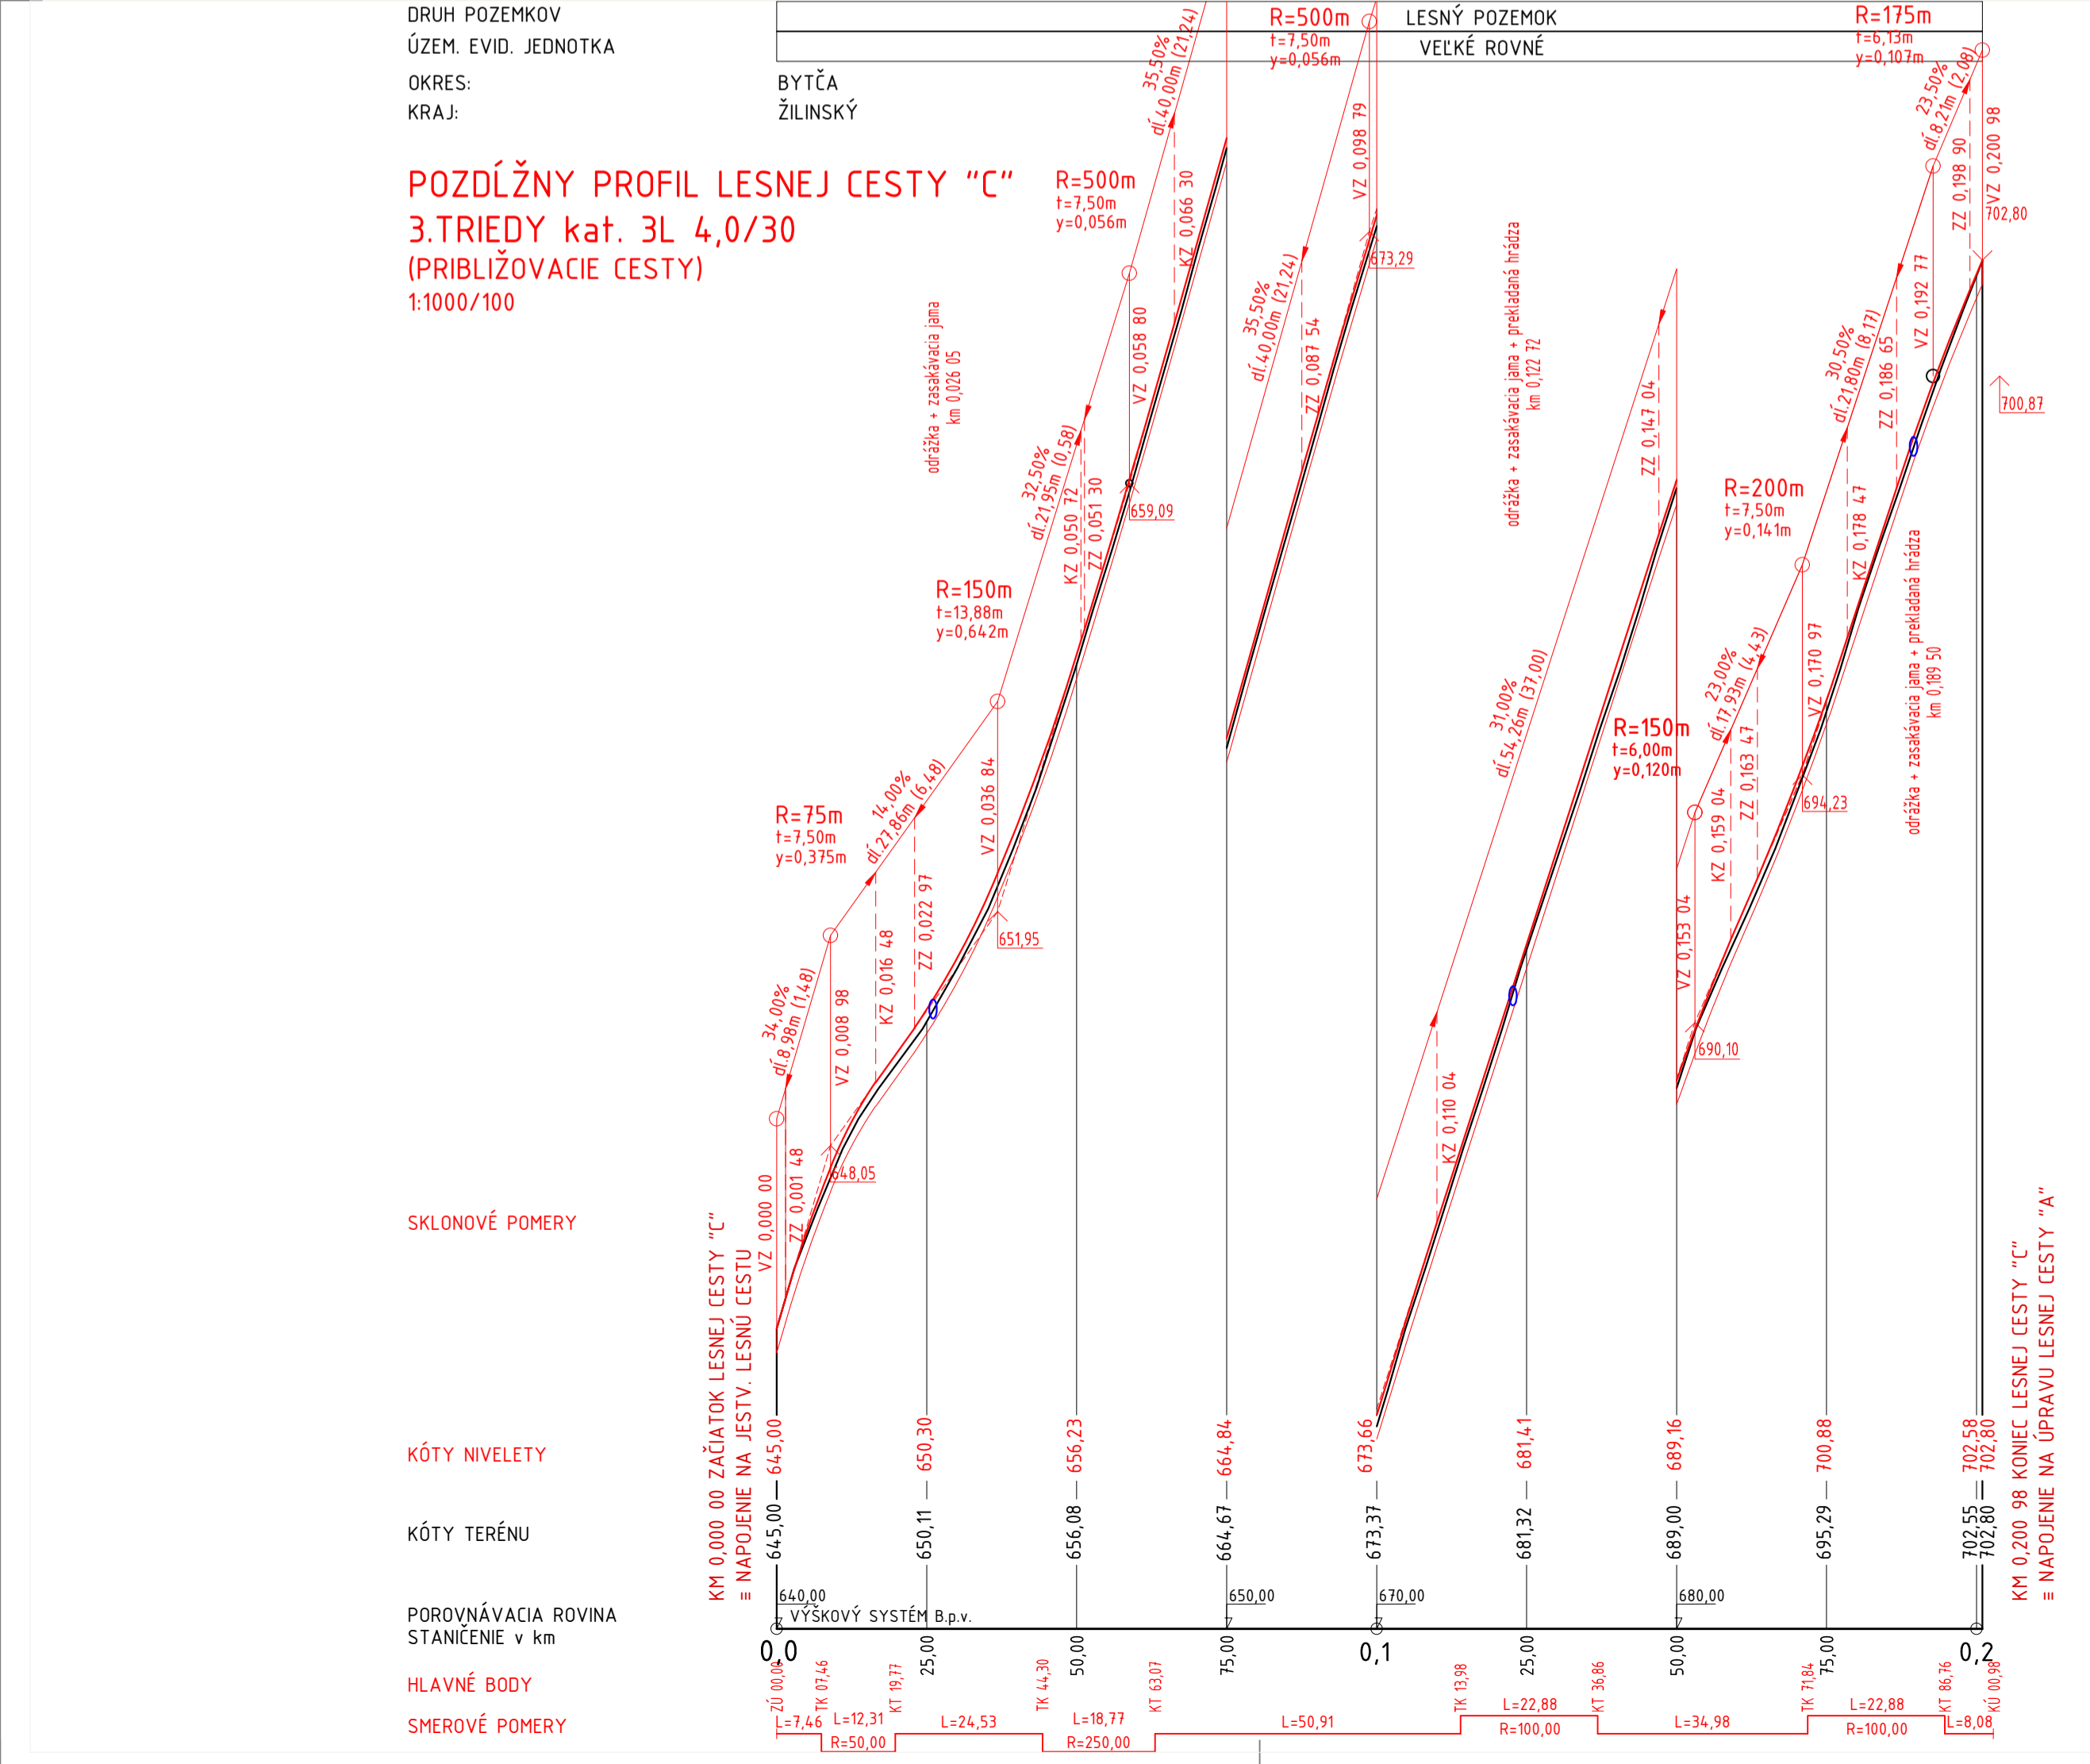

MANAŽÉR PROJEKTU:	ING. PETER VONŠ		
NAVROBOVAL, VYPRACOVAL:	ING. PETER VONŠ		
ZODPOVEDNÝ PROJEKTANT:	ING. PETER VONŠ		
KONTROLOVAL:	ING. PETER VONŠ		
KRAJ:	ŽILINSKÝ	OKRES:	BYTČA
KAT. ÚZEMIE:	VEĽKÉ ROVNÉ		
INVESTOR:	Pivá agrára majiteľov, s.r.o., Obecný dom 1621, 013 62 Veľké Rovné		
NÁZOV STAVBY:	LESNÉ CESTY A VODOZÁDRŽNÉ OPATRENIA PRE UCULENÉ ČASTI V K.Ú. VEĽKÉ ROVNÉ, ČASŤ RÁZTKOY		
STUPEŇ:	DSP	ČÍSLO ZÁKAZKY:	V23-10
MIERKA:	1:1000/100	DAŤUM:	02/2023
FORMÁT:	8x44	STAVBYNÝ OBJEKT:	lesné cesty, vodozadržné opatrenia
ČÍSLO PRÍLOHY:	06	NÁZOV VÝKRESU:	POZDĽŽNE PROFILY
SÚPRAVA:			

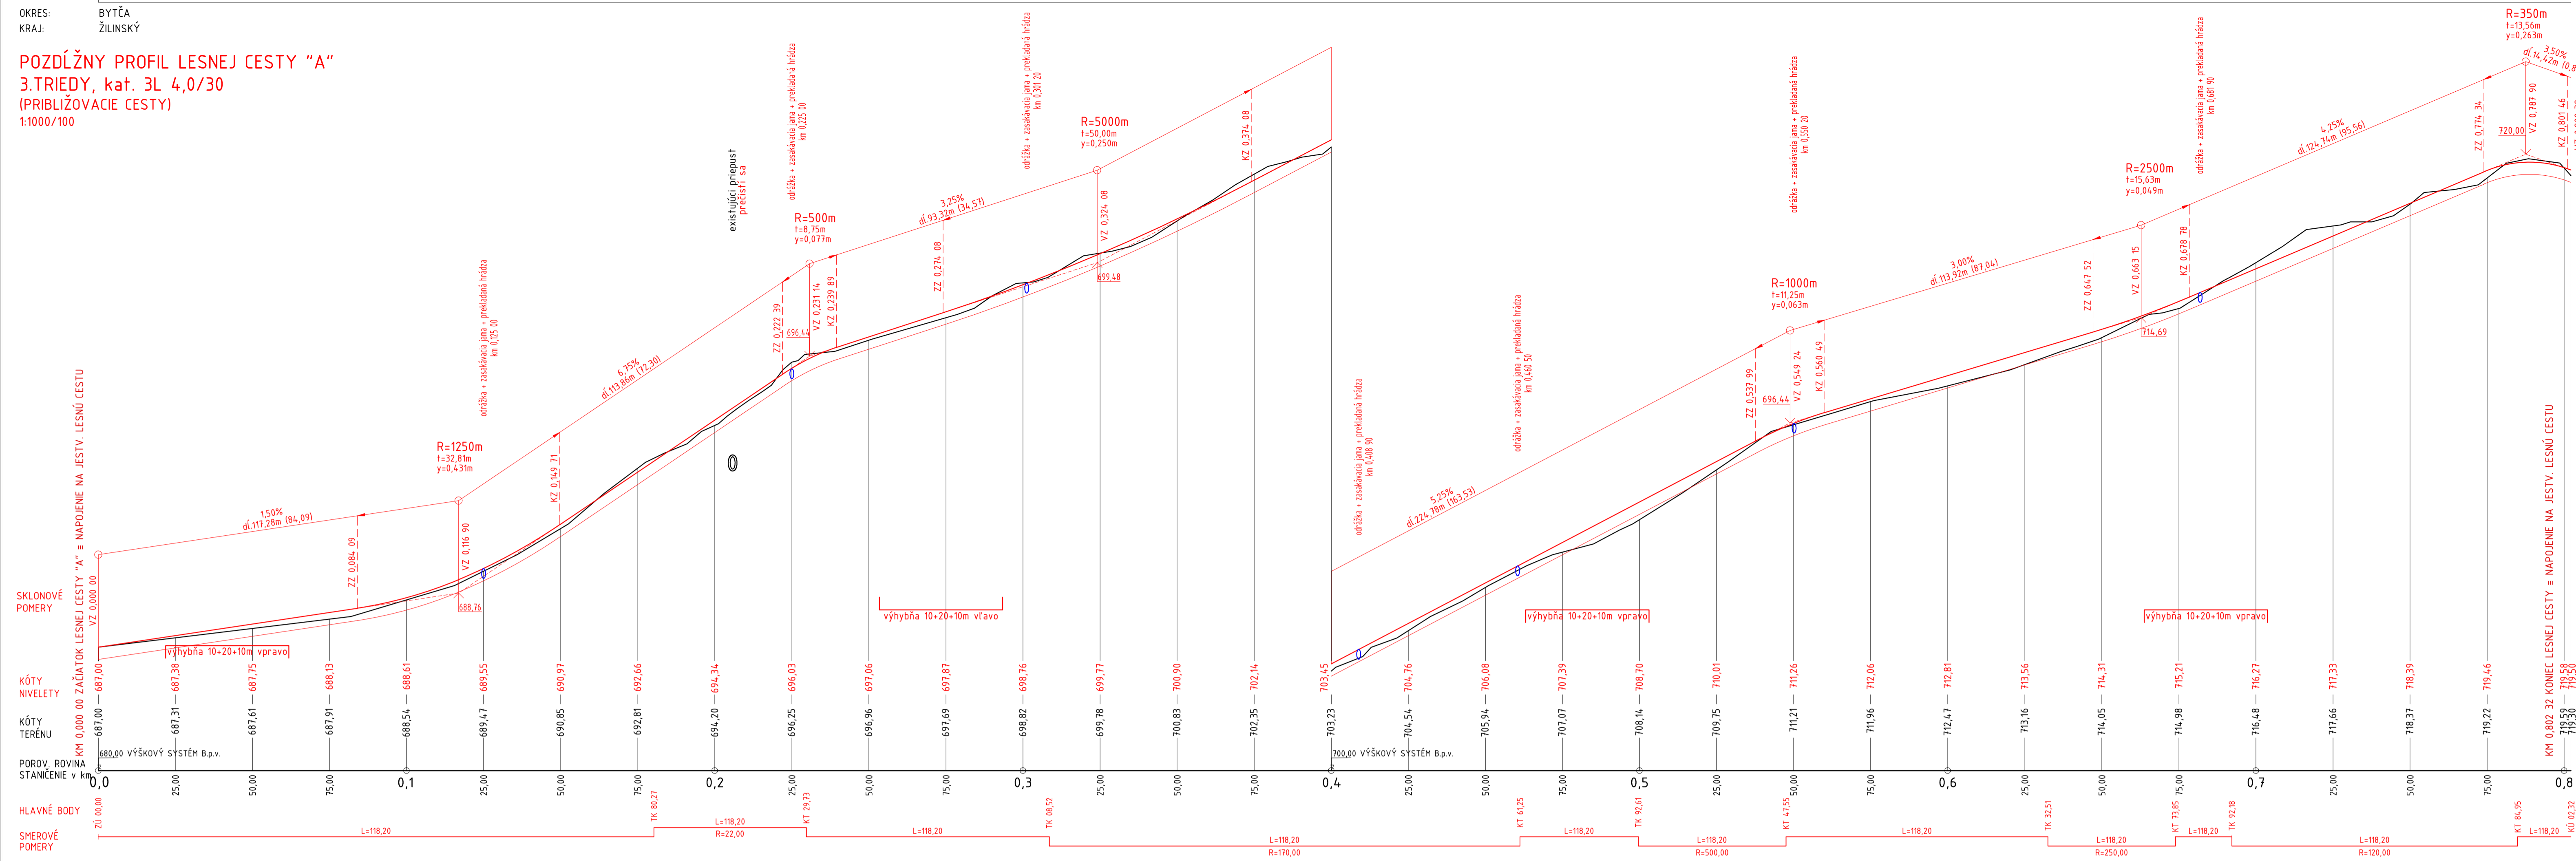