



UMIESTNENIE PROTIHLUKOVEJ STENY

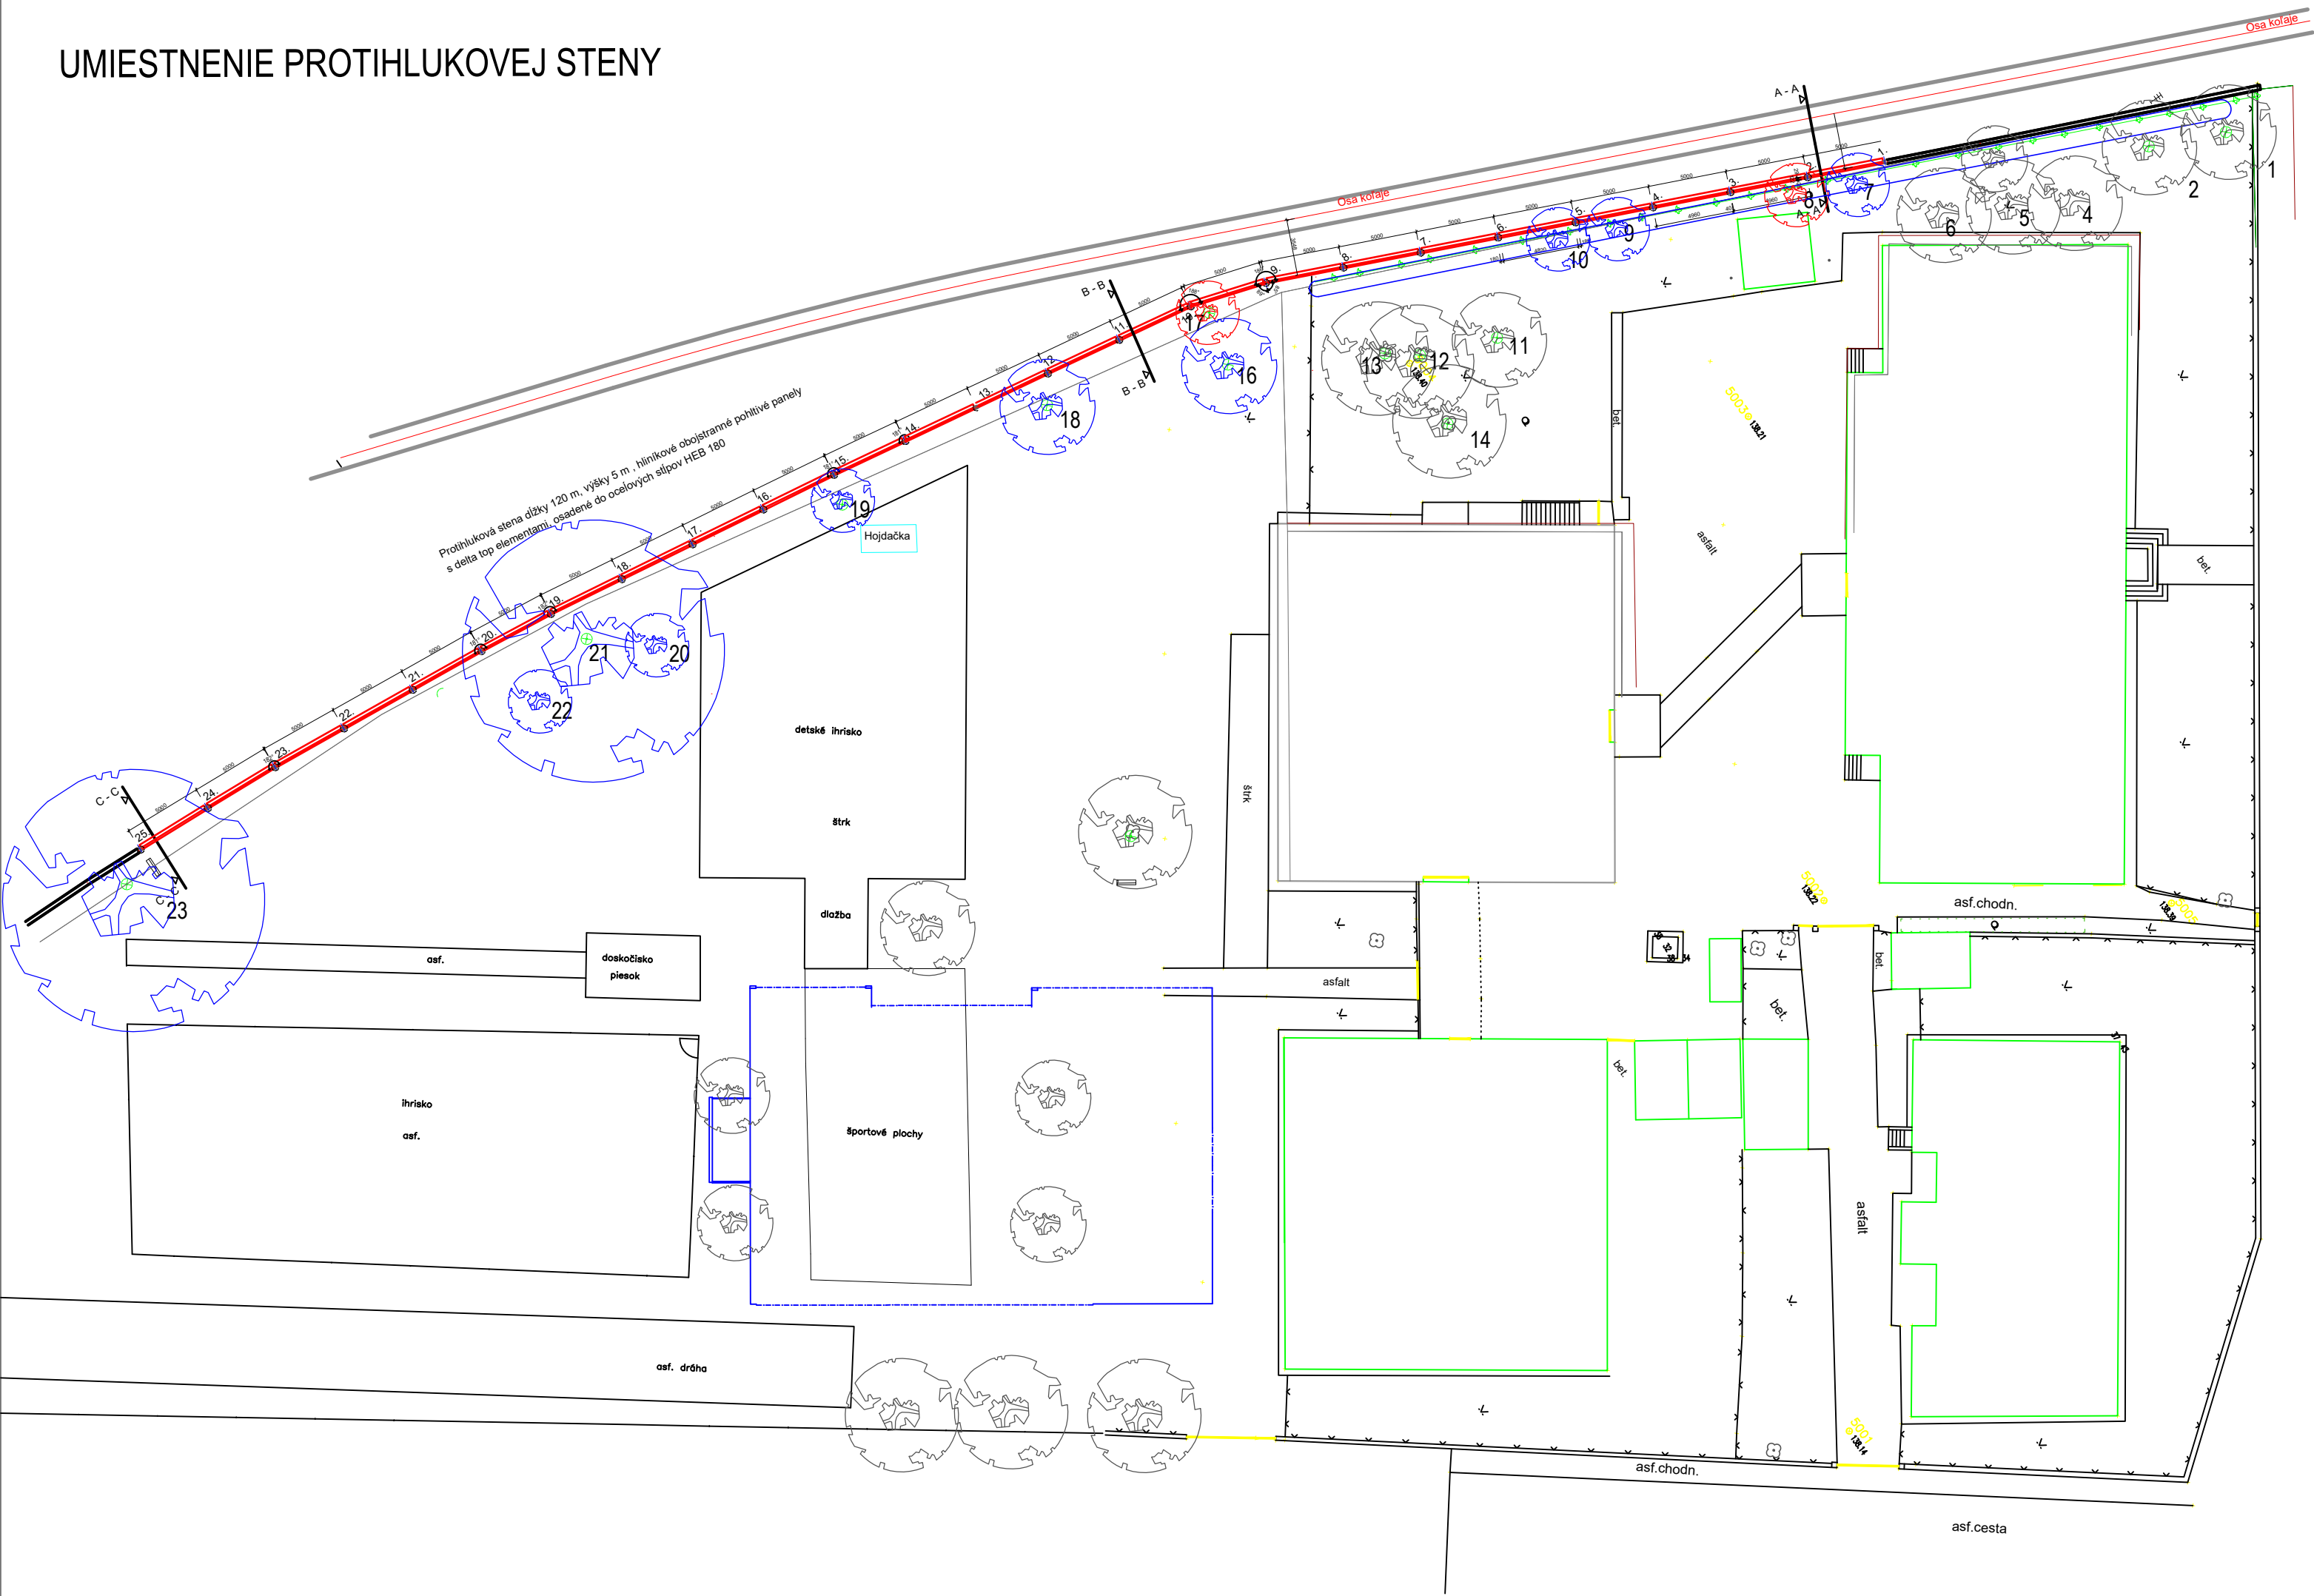

LEGENDA

- hodnotené dreviny v záujmovom území s číselným označením
- invázne dreviny v záujmovom území určené na odstránenie v zmysle zákona 543/2002, Z.z. - 2 ks
- ochrana dreviny počas stavebnej činnosti v zmysle Arboristického štandardu č. 2 - Ochrana drevín pri stavebnej činnosti - 11 ks
- protihluková stena - pozícia kotviacich prvkov

- Hodnotené dreviny:
- | | | |
|-------------------------------------|--|--|
| 1. Populus nigra 'Italica' - 267 cm | 10. Acer platanoides - 29 cm | 19. Pyrus x calleryana 'Chanticleer' - 31 cm |
| 2. Populus nigra 'Italica' - 233 cm | 11. Populus nigra 'Italica' - 148+239 cm | 20. Pyrus x calleryana 'Chanticleer' - 29 cm |
| 3. Fraxinus excelsior - 42 cm | 12. Cerassus avium - 92 cm | 21. Populus simonni - 158 cm |
| 4. Acer pseudoplatanus - 50 cm | 13. Cerassus avium - 75 cm | 22. Pyrus x calleryana 'Chanticleer' - 26 cm |
| 5. Acer pseudoplatanus - 82 cm | 14. Cerassus avium - 91 cm | 23. Populus simonni - 188 cm |
| 6. Acer pseudoplatanus - 56 cm | 15. Ligustrum vulgare - zmladzovací rez | |
| 7. Sambucus nigra - zmladzovací rez | 16. Populus nigra 'Italica' - 277 cm | |
| 8. Negundo aceroides | 17. Negundo aceroides | |
| 9. Aesculus hippocastanea - 51 cm | 18. Populus nigra 'Italica' - 238 cm | |

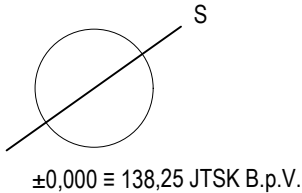

NÁZOV STAVBY: Protihluková stena ZŠ Odborárska		PEČIATKA:		
MIESTO STAVBY:	Odborárska č.2, Bratislava, SR			
AUTORI PROJEKTU:	Mgr. art. René Kosman, Ing, arch. Michal Pala,			
HLAVNÝ INŽINIER PROJEKTU:	Mgr. art. René Kosman, autorizovaný architekt, r.č. 1938 AA			
ČASŤ PROJEKTU:	KRAJINNÁ ARCHITEKTÚRA			
ZODPOVEDNÝ PROJEKTANT:	Ing. Katarína Tomanová Porubčinová			
ČASŤ / PROFESIA:	PŮVODNÁ ZELEŇ RIEŠENÉHO ÚZEMIA			
OBSAH VÝKRESU:	Umiestnenie protihlukovej steny	MIERKA:	DÁTUM:	ČÍSLO VÝKRESU:
STUPEŇ:	Dokumentácia pre realizáciu stavby	1 : 350	10/2021	KA/02