

DN50/32 DIMENZIA POTRUBIA TŮV a CIRKULÁCIE

131/16 ČÍSLO OBJEKTU

760/6 ČÍSLO PARCELY


OST ODOVZDÁVACIA STANICA TEPLA S PRÍPRAVOU TŮV

ŠACHTA

- POTRUBIE OK-PRIMÁR 90/55°C
- POTRUBIE OK-SEKUNDÁR 70/50°C
- NOVÉ POTRUBIE TŮV 55/47°C

DN50 DIMENZIA POTRUBIA OK


PRIEČNY REZ

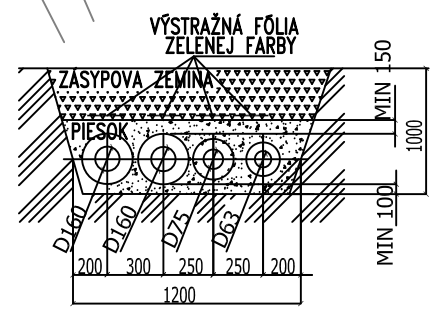

VED.PROJ. ING. JANTOŠOVIČ	ZODP.PROJ. ING. JANTOŠOVIČ	VYPRACOVAL ING. JANTOŠOVIČ	KONTROLA ING. JANTOŠOVIČ
INVESTOR BYTHERM s.r.o., Hollého 148/46, 957 01 Bánovce nad Bebravou			
REKONŠTRUKCIA ROZVODOV TEPLA NA TEPELNOM OKRUHU DUBNIČKA A STRED BÁNOVCE n/B			
DÁTUM 08/2019		Č.ZÁKAZKY 426/2019	
ARCH.ČÍSLO 8 A4		FORMÁT 1:1000	
MIERKA 1:1000		Č.VÝKRESU 01	

C: SITUÁCIA



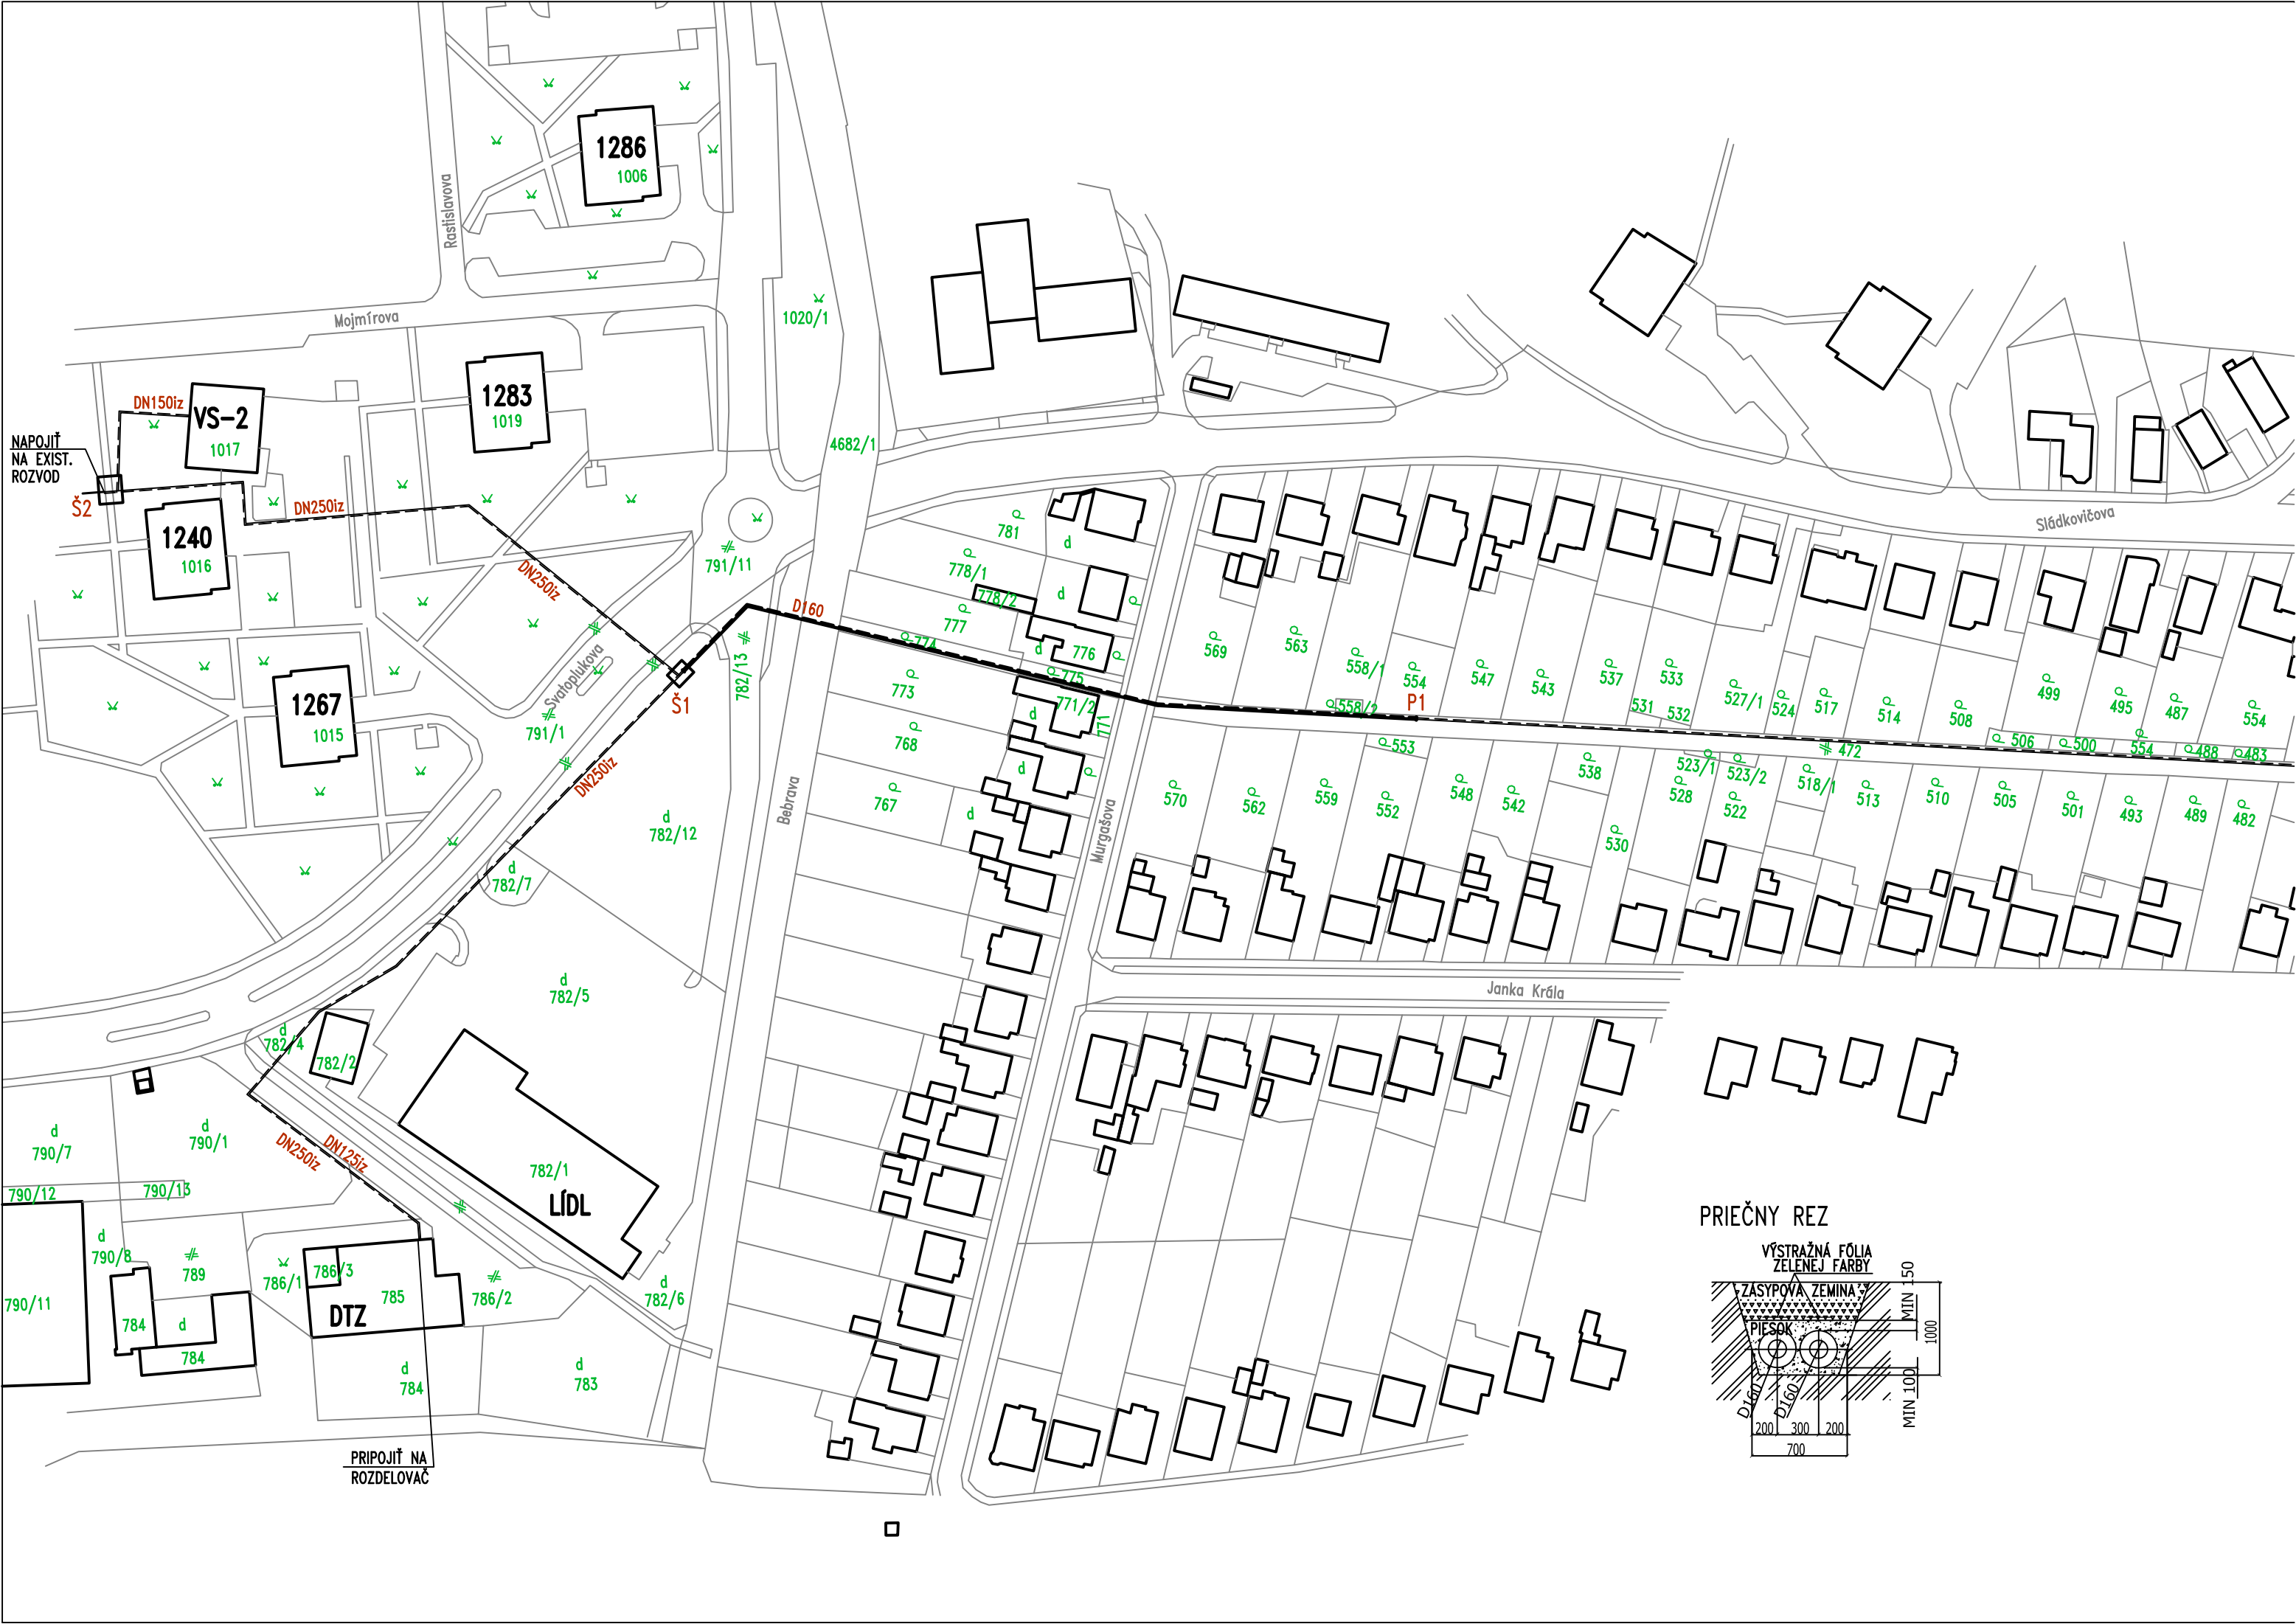

NAPOJIT
NA EXIST.
ROZVOD

Š2

PRIPOJIT NA
ROZDELOVAC

PRIEČNY REZ

