


DIELNE ÚDRŽBY AUTOBUSOV
- 4. HALA -
PRÍZEMIE
JESTVUJÚCI STAV

1400
125
100
2100

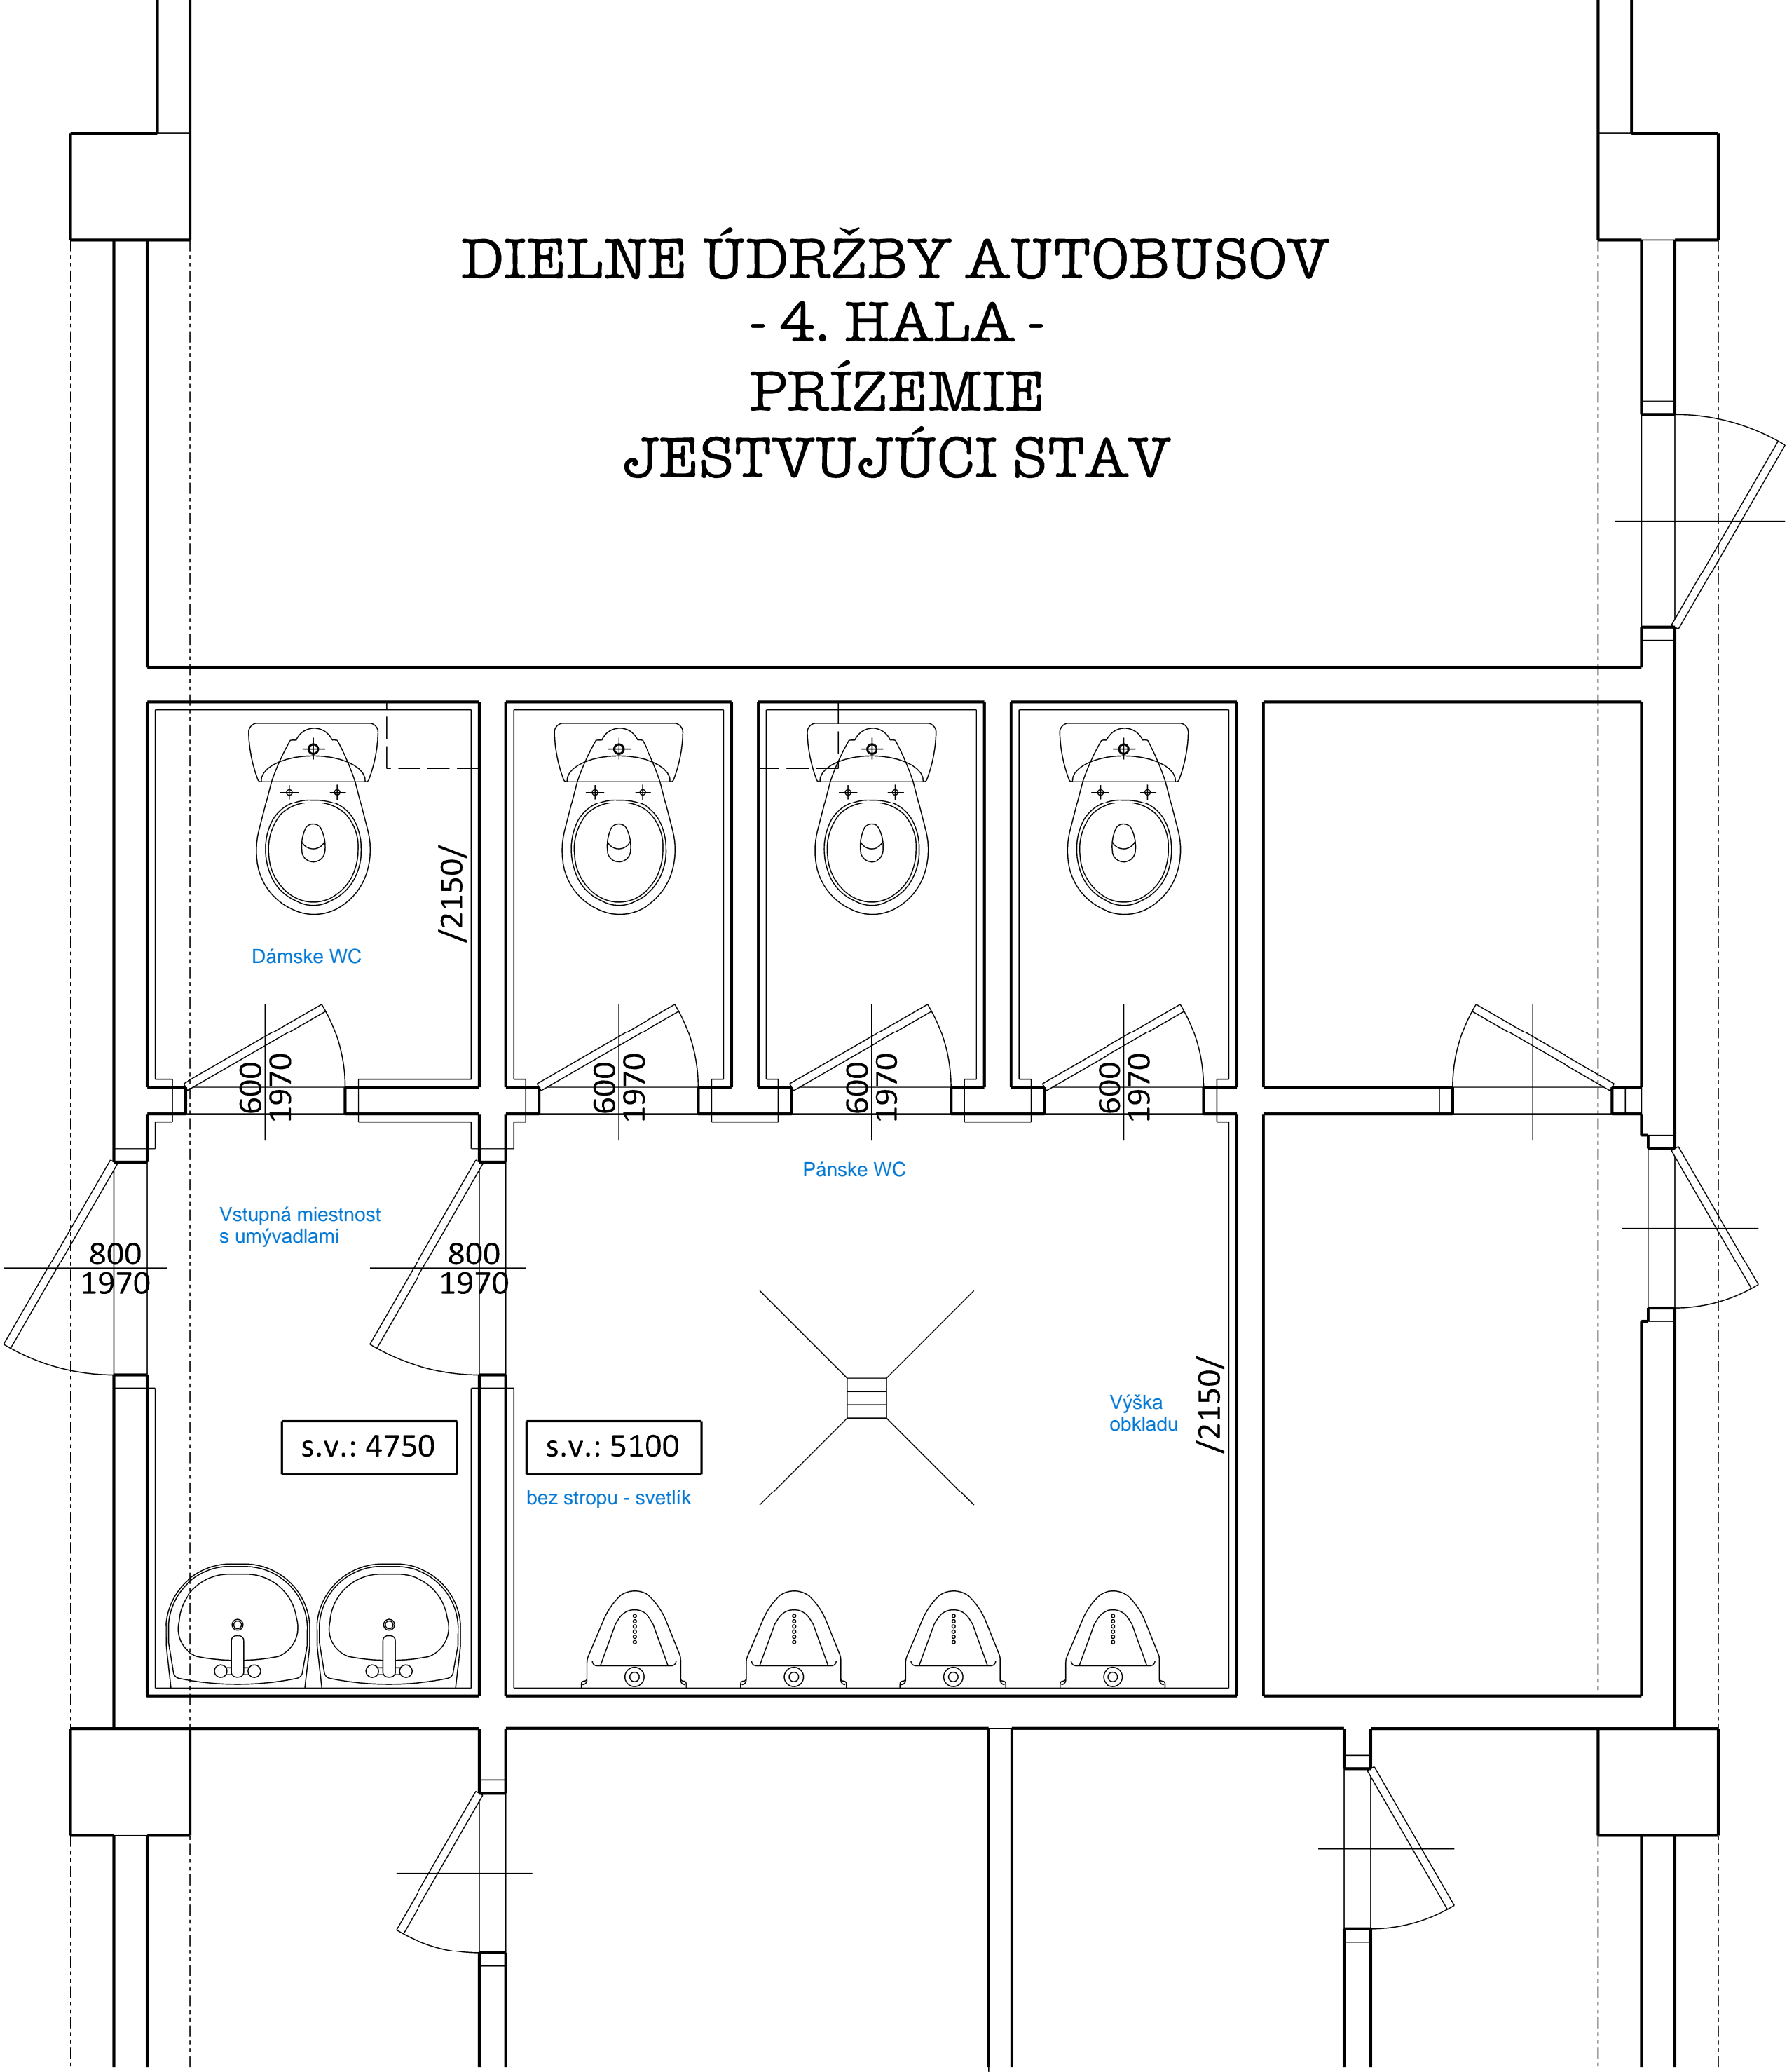

1250 850 850 850 1450
100 100 100 100