



Zakład Wodociągów i Kanalizacji Spółka z o.o.

34-120 Andrychów, ul. Batorego 68, Tel : 033 8752640, Fax : 033 8752640 w.20

Email : zwik@andrychow.pl Internet : www.zwik.andrychow.pl

Andrychów, dnia 12.02.2019r.

ZAKŁAD WODOCIĄGÓW I KANALIZACJI
Spółka z o.o.
Andrychów, ul. Batorego 68
033 8752640, 8752308, 8752655
000 74 00 KRS 0000238820

Biuro Inżynierskie MK Spółka Jawna
ul. Unii Europejskiej 10/88.1
32-602 Oświęcim

L.Dz. 7/110/TWS/2019

Dotyczy: uzgodnienia planu zagospodarowania terenu

Zakład Wodociągów i Kanalizacji Spółka z o.o. w Andrychowie informuje, że przedstawiony plan zagospodarowania terenu dla zadania pn. „**Remont układu komunikacyjnego na osiedlu Jana Pawła II w Andrychowie**” został rozpatrzony negatywnie.

Kanalizacja ogólnospławna zlokalizowana w tym terenie wymaga kompleksowej wymiany wraz ze studniami. W skutek działania erozji chemicznej i fizycznej uszkodzenia i osłabienie struktury betonowej kanału są na tyle poważne, że prowadzenie jakichkolwiek robót budowlanych grozi całkowitym zapadnięciem się kanalizacji.

Z ustaleń wynika, że długotrwałe działanie wód opadowych doprowadziło do podmywania gruntu pod kanałami, co stanowi kolejne zagrożenie podczas remontu jezdni.

Ogólna długość kanalizacji do wymiany wynosi ok. 1400 m. Jednocześnie informujemy, że w planach inwestycyjnych na rok 2019 i 2020 nie jest przewidziany remont kanalizacji w/w rejonie.


Prezes Zarządu
Z poważaniem

mgr inż. Jan Mrzygłód

Otrzymują
1 x adresat
1 x a/a

Zarząd : Jan Mrzygłód – Prezes

Nr KRS 0000238820, Sąd Rejonowy dla Krakowa Śródmieście w Krakowie XII Wydział Gospodarczy KRS
REGON 120079170, NIP 551-000-74-00, Kapitał Zakładowy : 49 472 500,00 zł. Ilość udziałów : 98 945

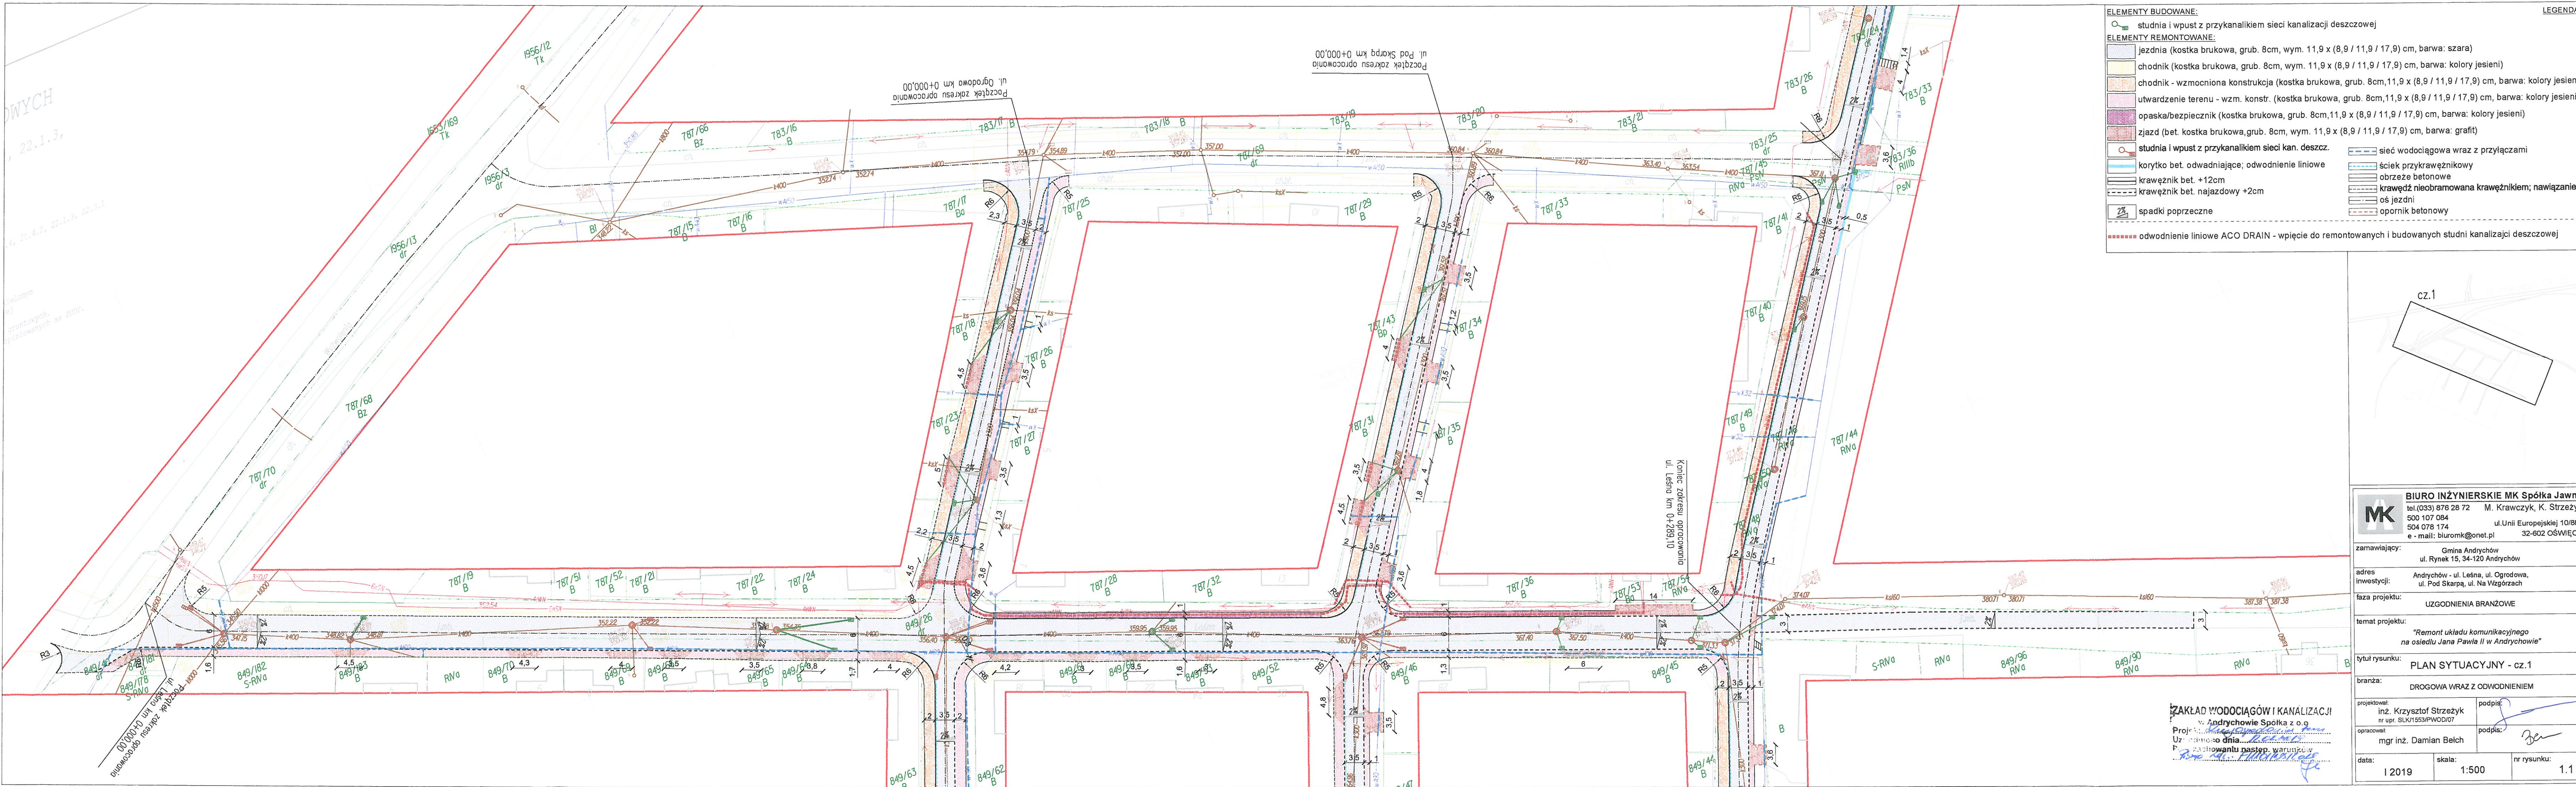

ELEMENTY BUDOWANE:

- studnia i wpust z przykanalikiem sieci kanalizacji deszczowej

ELEMENTY REMONTOWANE:

- jezdnie (kostka brukowa, grub. 8cm, wym. 11,9 x (8,9 / 11,9 / 17,9) cm, barwa: szara)
- chodniki (kostka brukowa, grub. 8cm, wym. 11,9 x (8,9 / 11,9 / 17,9) cm, barwa: kolory jesieni)
- chodniki - wzmocniona konstrukcja (kostka brukowa, grub. 8cm, 11,9 x (8,9 / 11,9 / 17,9) cm, barwa: kolory jesieni)
- utwardzenie terenu - wzm. konstr. (kostka brukowa, grub. 8cm, 11,9 x (8,9 / 11,9 / 17,9) cm, barwa: kolory jesieni)
- opaska/bezpiecznik (kostka brukowa, grub. 8cm, 11,9 x (8,9 / 11,9 / 17,9) cm, barwa: kolory jesieni)
- zjazd (bet. kostka brukowa, grub. 8cm, wym. 11,9 x (8,9 / 11,9 / 17,9) cm, barwa: grafit)

studnia i wpust z przykanalikiem sieci kan. deszcz.

korytko bet. odwadniające; odwodnienie liniowe

krawężnik bet. +12cm


krawężnik bet. najazdowy +2cm

spadki poprzeczne

odwodnienie liniowe ACO DRAIN - wpięcie do remontowanych i budowanych studni kanalizacji deszczowej

LEGENDA

- ściek przykrawężnikowy
- obrzeże betonowe
- krawężnik nieobramowany krawężnikiem; nawiązanie
- oś jezdni
- opornik betonowy

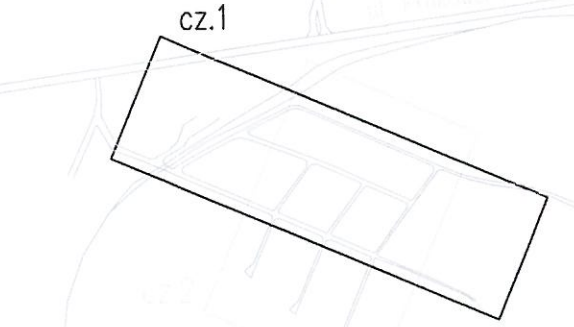

BIURO INŻYNIERSKIE MK Spółka Jawna

tel.(033) 876 28 72 M. Krawczyk, K. Strzeżyk
500 107 084 ul.Unii Europejskiej 10/88.1
504 078 174 e-mail: biuromk@onet.pl 32-602 OŚWIĘCIM

zamawiający: Gmina Andrychów
ul. Rynek 15, 34-120 Andrychów

adres inwestycji: Andrychów - ul. Leśna, ul. Ogrodowa,
ul. Pod Skarpą, ul. Na Włzgorzach

faza projektu: UZGODNIENIA BRANŻOWE

temat projektu: "Remont układu komunikacyjnego
na osiedlu Jana Pawła II w Andrychowie"

tytuł rysunku: PLAN SYTUACYJNY - cz.1

branża: DROGOWA WRAZ Z ODWODNIENIEM

projektował: inż. Krzysztof Strzeżyk
nr upr. SLK/1553/PWOD/07

opracował: mgr inż. Damian Belch

data: I 2019

skala: 1:500

nr rysunku: 1.1

