


ULIČNÍ DVORNÍ - SEVEROZÁPADNÍ  
ČÁST 10

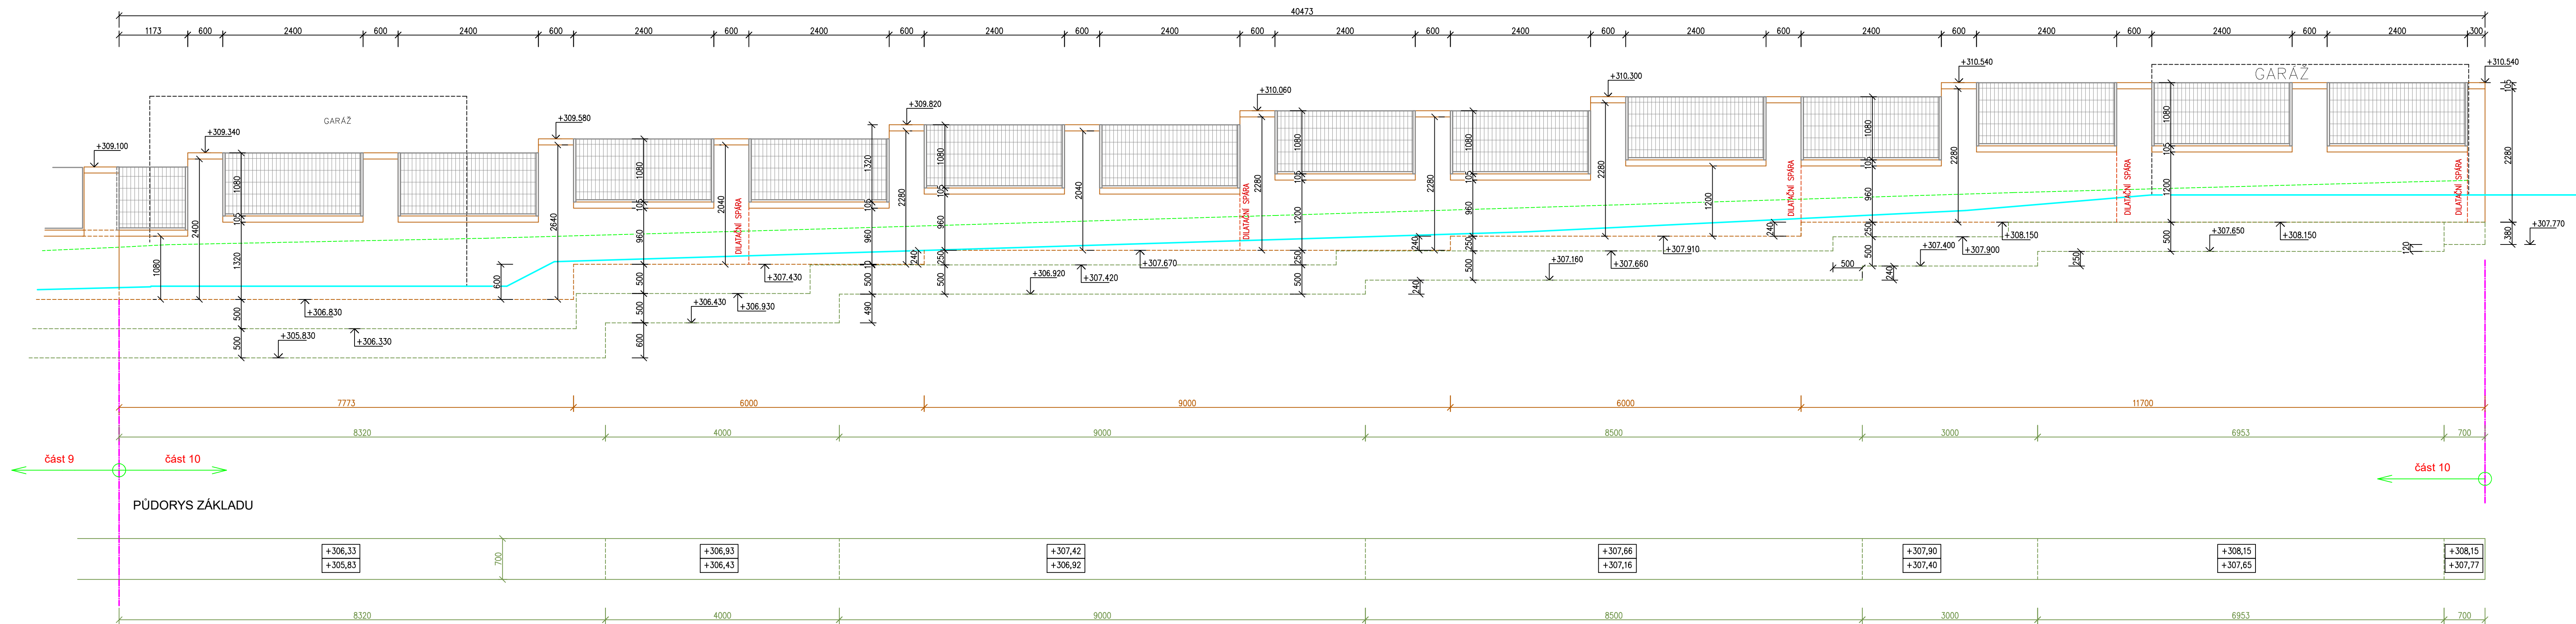

ING. DANIEL MALINA – PROJEKČNÍ A INŽENÝRSKÁ ČINNOST Loucká 643/19, Znojmo Tel. 732 467 970				
Projektant	Vypracoval	Č. osvědčení	Stupeň PD:	
Ing. D. Malina	Ing. D. Malina	1005888	Projekt	
Investor: MĚSTO ZNOJMO Obrokovská 1/12, 669 02 Znojmo			Místo:	Znojmo
			Datum:	XI/2023
MŠ PRAŽSKÁ - REKONSTRUKCE OPLOCENÍ p.č. 3338/1, k.ú. Znojmo – město				Měřítko: 1 :50
Obsah: ULIČNÍ DVORNÍ - SEVEROZÁPADNÍ, ČÁST 10				Č. paré: 13