


Kanał D.1

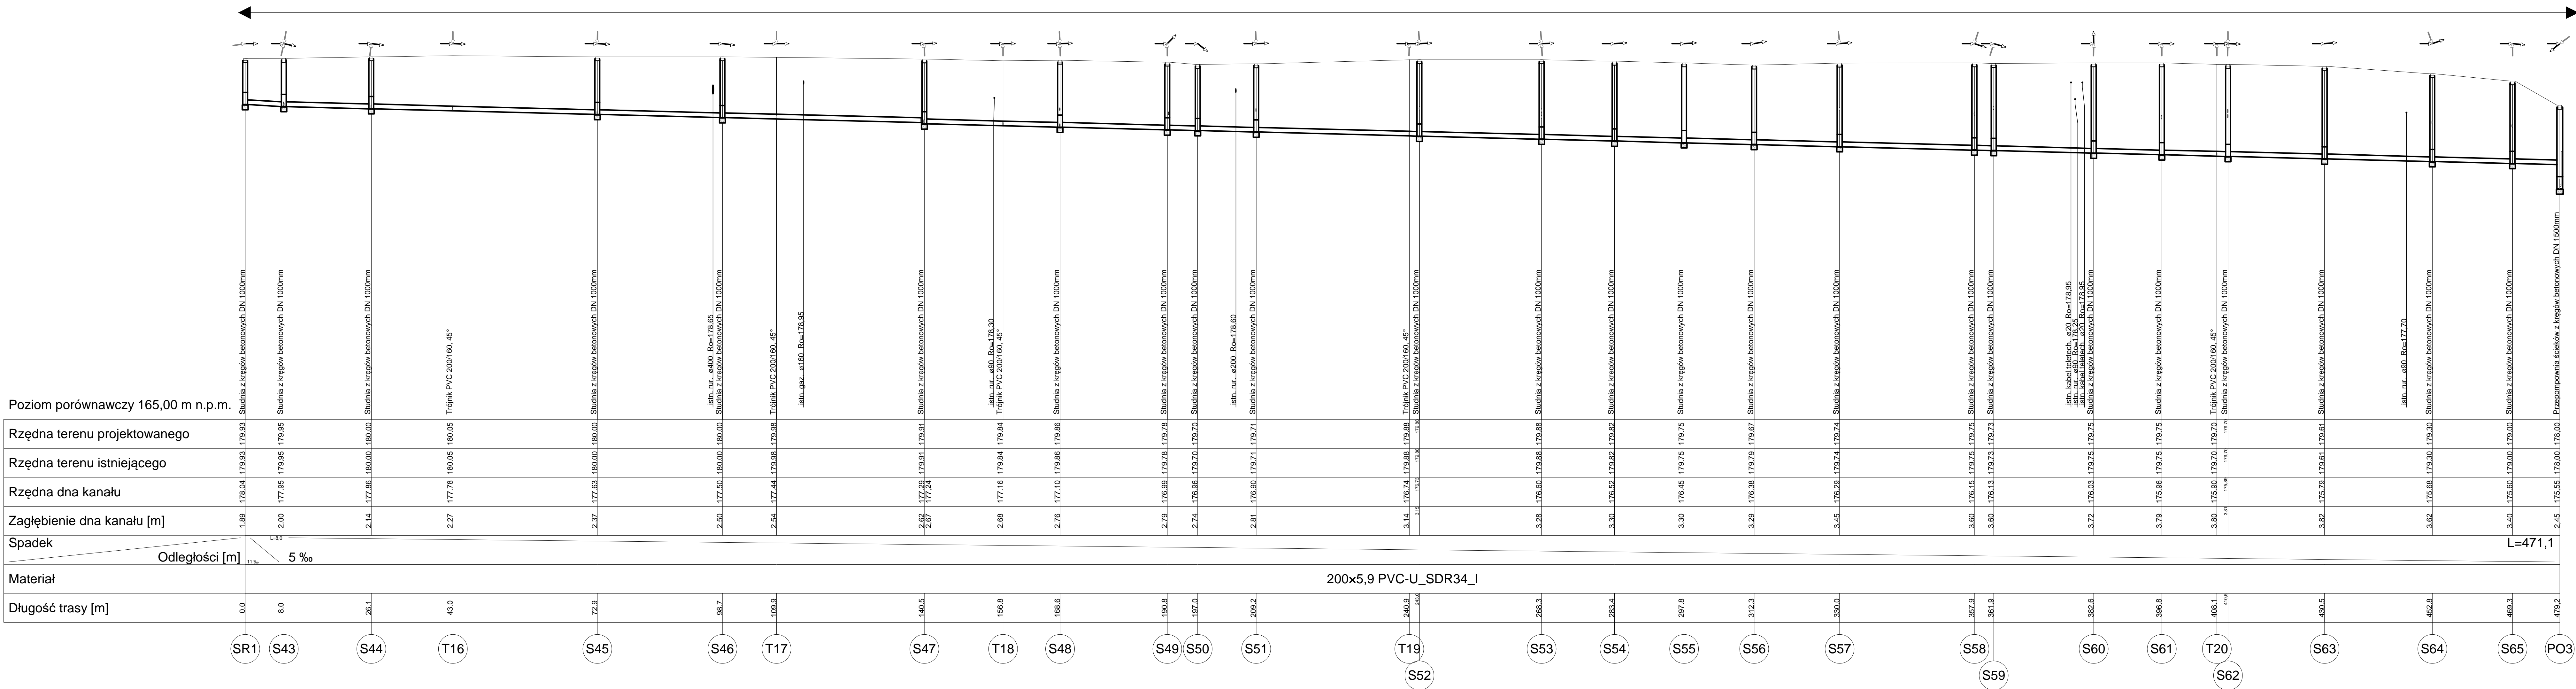

| | | | | |
|---|---------------------------------------|--|--------|-------------------|
| Nazwa rysunku: Profil podłużny | | | | |
| Obiekt: Sieć kanalizacji sanitarnej w Turzu | | | | |
| | Imię i nazwisko | Nr uprawnień | Podpis | Stadium: PB |
| Projektant | inż. Andrzej Sawicki | 69/2000 | | Strona: Sanitarna |
| Sprawdzający | mgr inż. Aleksandra Sawicka - Lipczyk | SLK/0298/PBS/22 | | Skala: 1:500 |
| | | Nr rysunku: 12 | | |
| Data: Wrzesień 2022 r. | | Firma: "SAWAND-BUD" 47-400 Racibórz Ul. Spółdzielcza 4/5 | | |