


SITUÁCIA - ČASŤ 3.

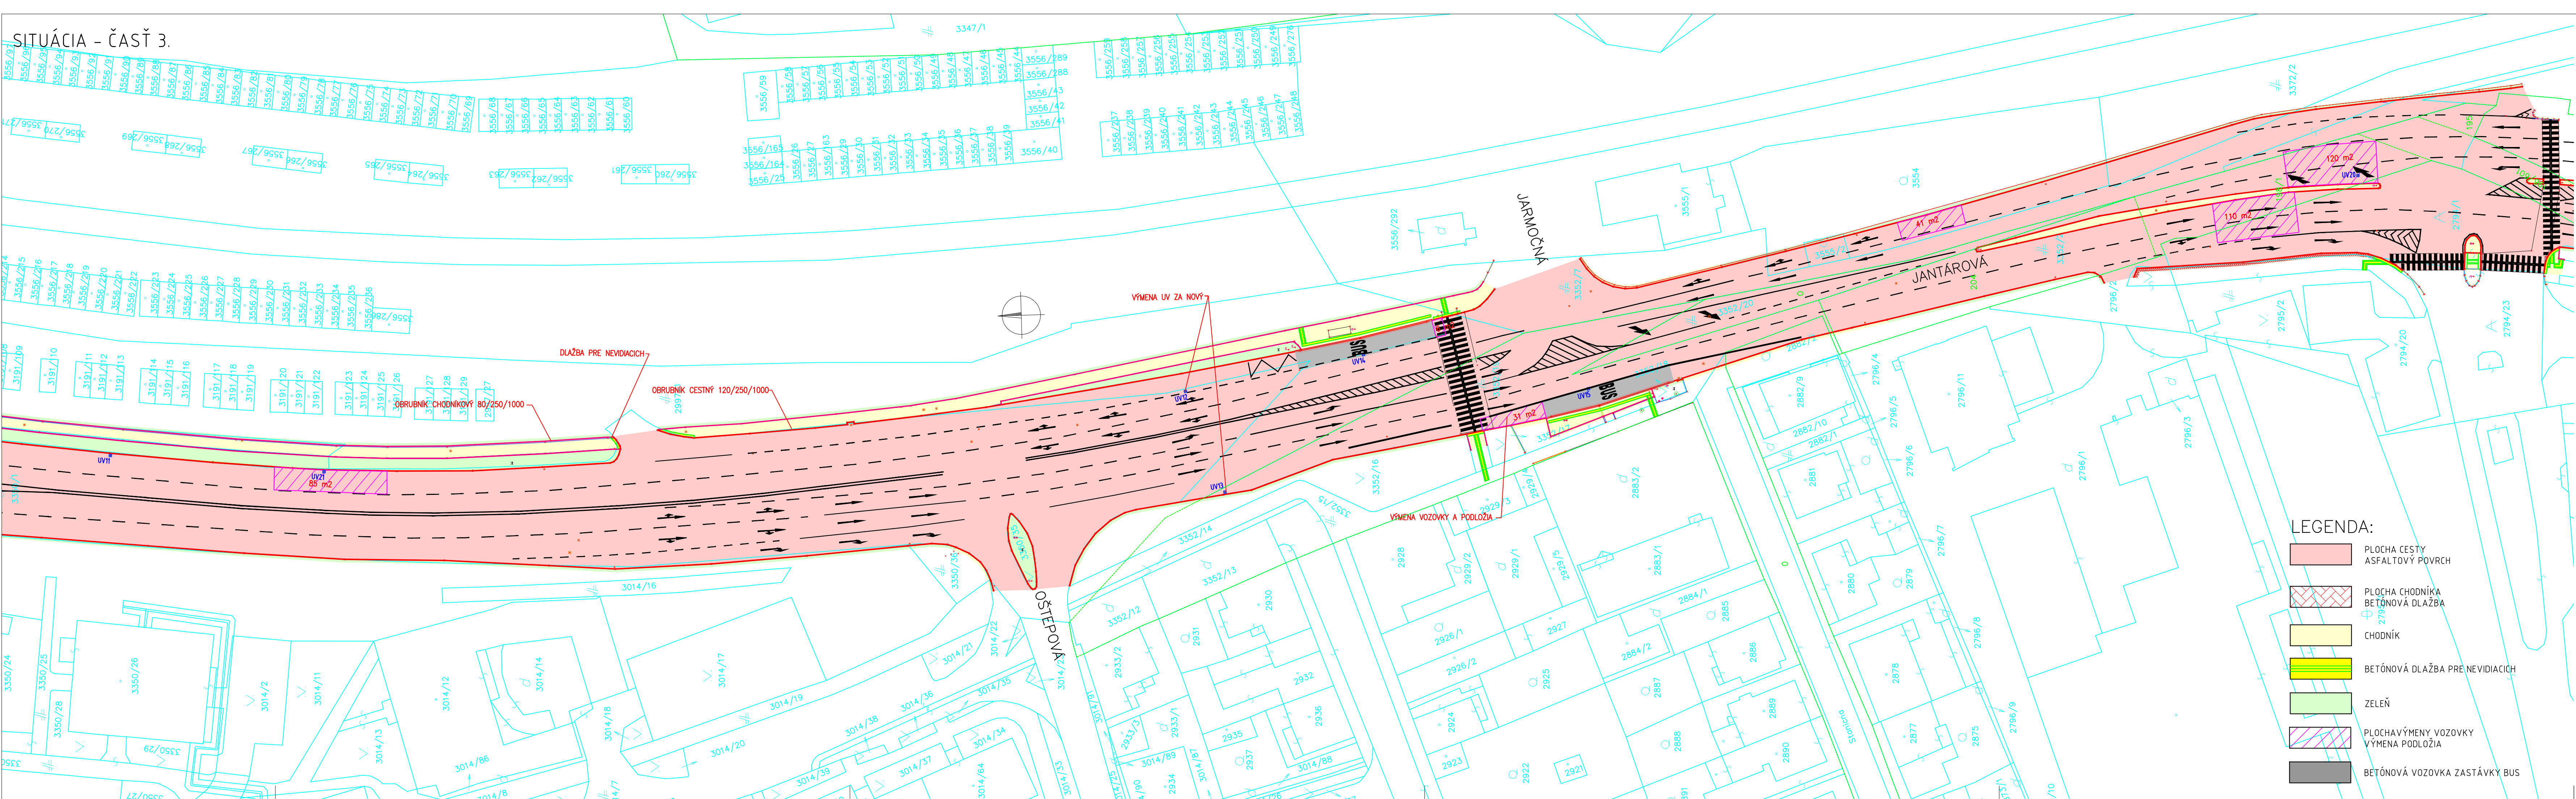

106-00

VYPRACOVAL: Ing. Dušan Vongrej	TECH. KONTROLA: Ing. Michal Matuška	ZHOTOVITEĽ: MP Construct s.r.o. Obrancov Mieru 13 040 01 Košice
ZOD. PROJEKTANT: Ing. Dušan Vongrej		
OBJEDNÁVATEĽ: Mesto Košice, Trieda SNP 48/A, 040 11 Košice		
KRAJ: VÚC Košický samosprávny kraj	OKRES: Košice II	
STAVBA: REKONŠTRUKCIA KOMUNIKÁCIÍ V MESTE KOŠICE - DODÁVATEĽSKÝ ÚVER ČASŤ II	ČÍSLO ZÁKAZKY: MP-2022-002	
ČASŤ STAVBY: REKONŠTRUKCIA KOMUNIKÁCIE - JANTÁROVÁ	STUPEŇ: DSPRS	
PRÍLOHA: SITUÁCIA - ČASŤ 3.	DÁTUM: 02/2022	
	FORMÁT: 6x A4	
	MIERKA: 1:500	
	ČÍSLO PRÍLOHY: 02.3	SÚPRAVA: