


SITUÁCIA-VJAZD, M1:100

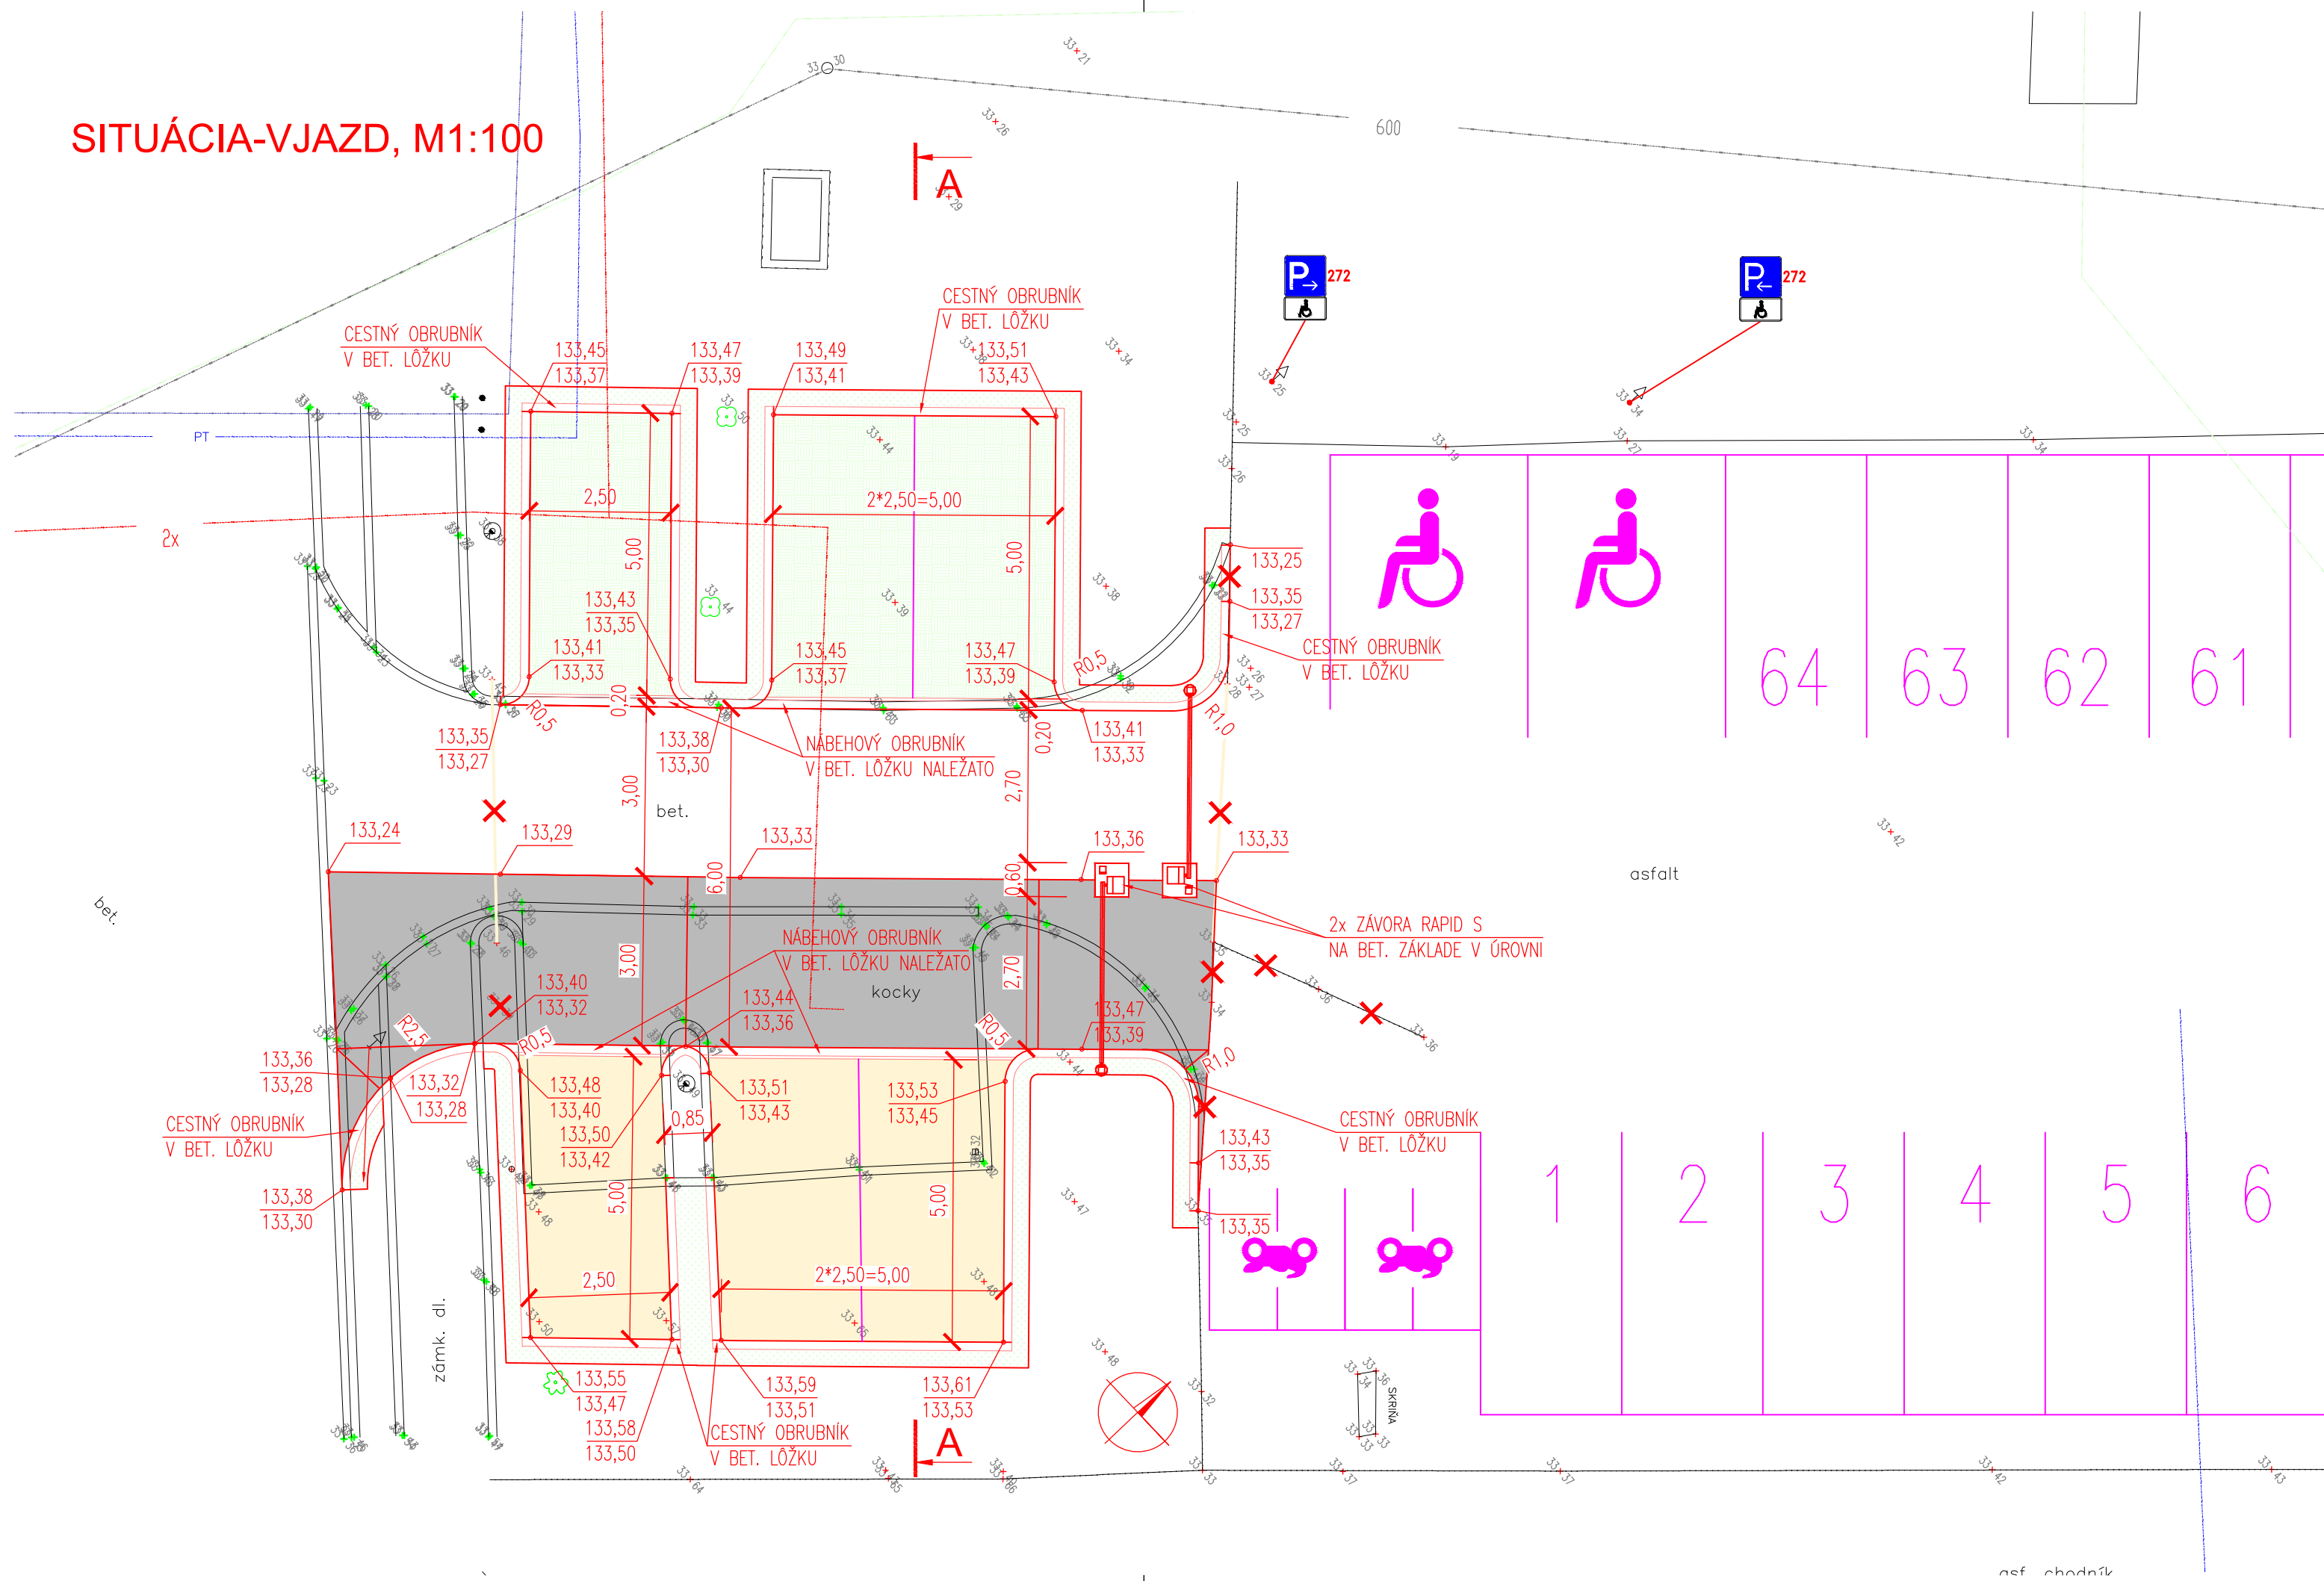

LEGENDA:

- PLASTOVÁ ZATRÁVŇOVACIA TVÁRNICA 39m²
- DLÁŽDENÝ POVRCH 39m²
- BETÓNOVÝ POVRCH 49m²
- NAVRHOVANÉ VDZ
- P
272 NAVRHOVANÉ ZDZ
- ZÁVORA RAPID S

vypracoval :	hlavný inž. projektu :	zodp. projektant :	ING. A. PRÍTULA, PhD. 6184*12*13	
ING. A. PRÍTULA, PhD.		ING. A. PRÍTULA, PhD.		
stavebník : DOPRAVNÝ PODNIK BRATISLAVA, a.s.				
katastrálne územie : k.ú. NOVÉ MESTO, 17029/1, 17029/12, 17029/31			stupeň TD	
stavba : VOZOVŇA JURAJOV DVOR - REKONŠTRUKCIA VJAZDU A PARKOVISKA ZO STRANY ROŽŇAVSKEJ ULICE				
príloha :	SITUÁCIA - VJAZD	mierka 1:100	dátum 06/2024	č. prílohy 03