


PÔDORYS STRECHY

M 1:100

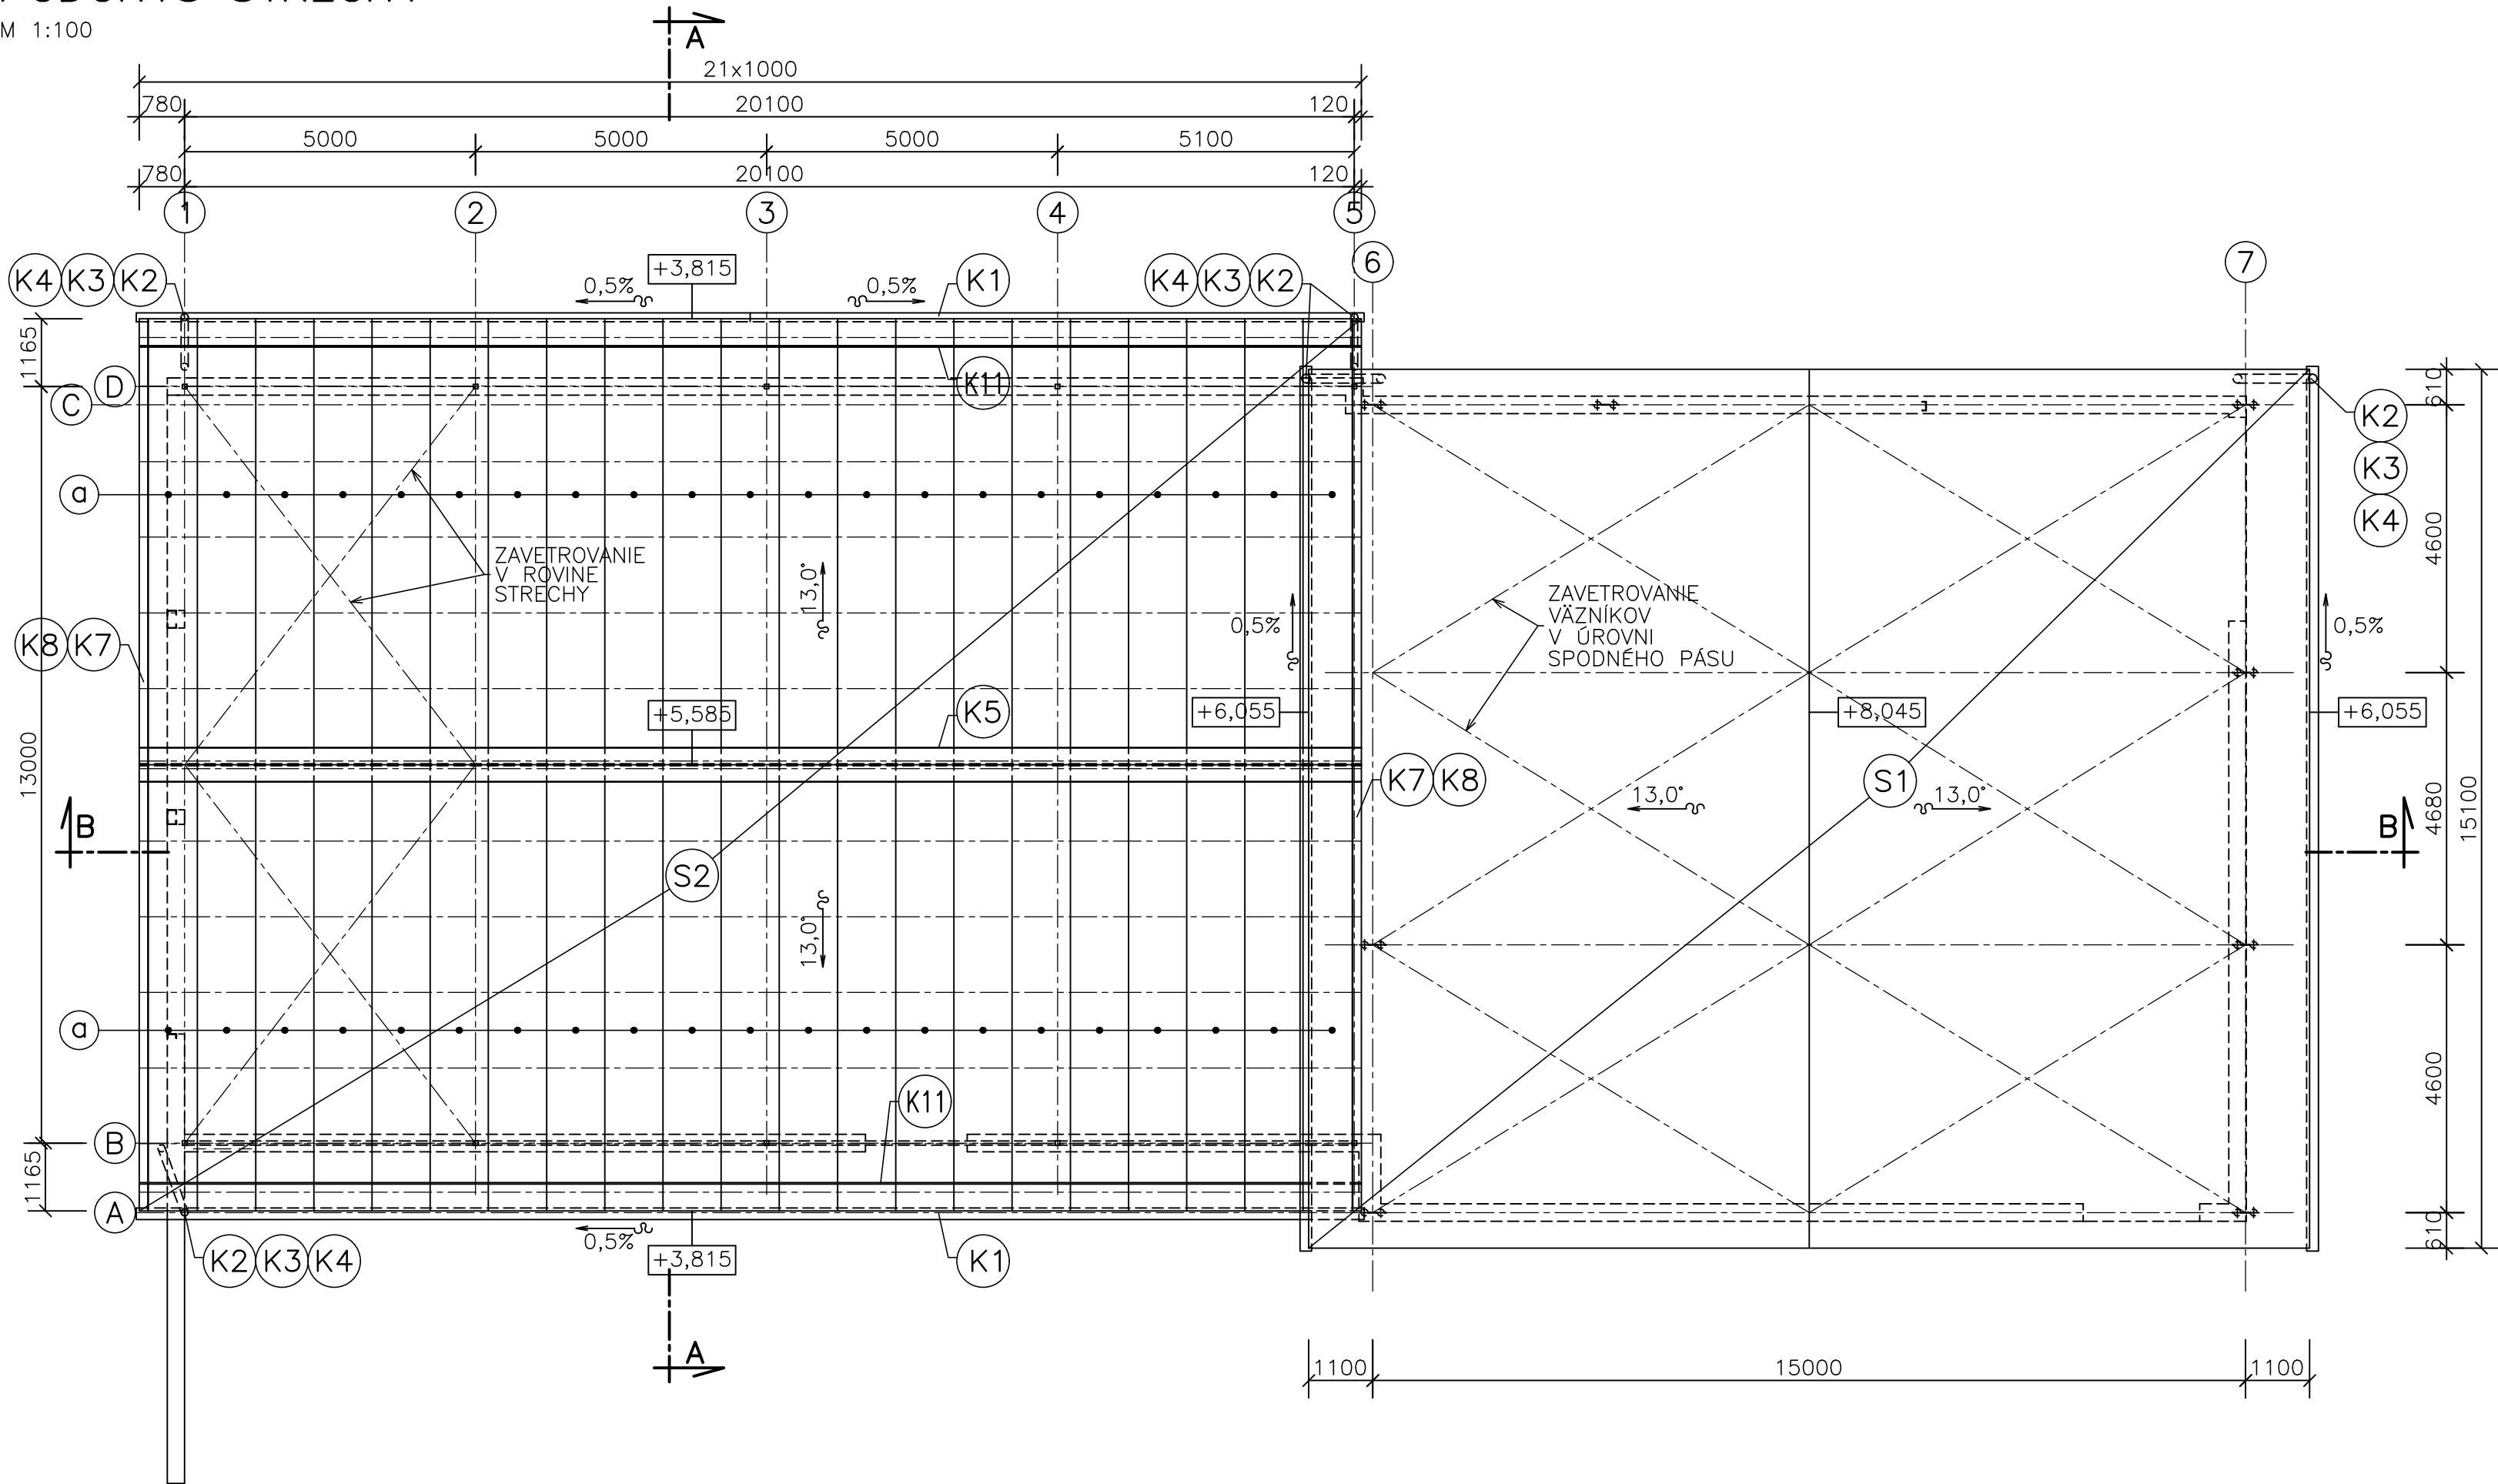

LEGENDA SKLADBY STRECHY

- S1
- PŮVODNÁ KRYTINA – TRAPÉZOVÝ PLECH
 - PŮVODNÉ DREVENÉ VÄZNICE
 - PŮVODNÝ OCELOVÝ VÄZNÍK
- S2
- TEPELNOIZOLAČNÝ PANEL BROLLO AGRO TV5, HR. 40 mm
 - OCELOVÁ Z-VÄZNICA
 - OCELOVÝ VÄZNÍK

VÝKAZ STREŠNEJ KRYTINY KRAVÍNA

- Ⓐ TEPELNOIZOLAČNÝ PANEL BROLLO AGRO TV5, HR. 40 mm, DLŽKY 7,85 m, MNOŽSTVO 42 ks (alebo ekvivalent)

LEGENDA GRAFICKÝCH ZNAČENÍ:

- TEPELNOIZOLAČNÝ PANEL BROLLO AGRO TV5, HR. 60 mm, SPODNÚ PLOCHU TVORÍ HLADKÁ SKLOLAMINÁTOVÁ VRSTVA (alebo ekvivalent)

POZNÁMKA

- (K1)(K2)(K3)(K4)(K5) – VIĎ. VÝPIS KLAMPIARSKÝCH VÝROBKOV



AGROKONTAKT



NAVROHOVANÁ ±0,000 = 287,43 m.n.m.

VED. PROJEKTANT	ZODP. PROJEKTANT	VÝPRACOVAL
ING. JANEK	ING. TRIZNA	ING. NOVÁK
MIESTO: HOSPODÁRSKY DVOR LADA		
INVESTOR: POLNOHOSPODÁRSKE DRUŽSTVO KAPUŠANY PRI PREŠOVE		
STAVBA :		
MODERNIZÁCIA FARMY DOJNÍC – LADA		
OBJEKT-SÚBOR : SO 01 PRÍSTAVBA A STAVEBNÉ ÚPRAVY PRÍSTREŠKU PRE USTAJNENIE KRÁV		
OBSAH VÝKRESU : PÔDORYS STRECHY		

tel.: 044/522 28 63

FORMÁT :	3 x A4
DÁTUM :	03/2023
STUPEŇ :	DSP
ZÁKAZKA Č. :	06/DSP/2023
MERÍTKO :	Č. VÝKRESU:
1:100	A1.05