


Tlaková nádoba stojatá 1000l, 12bar

Skrutkový kopresor 46- 277 m3/hod

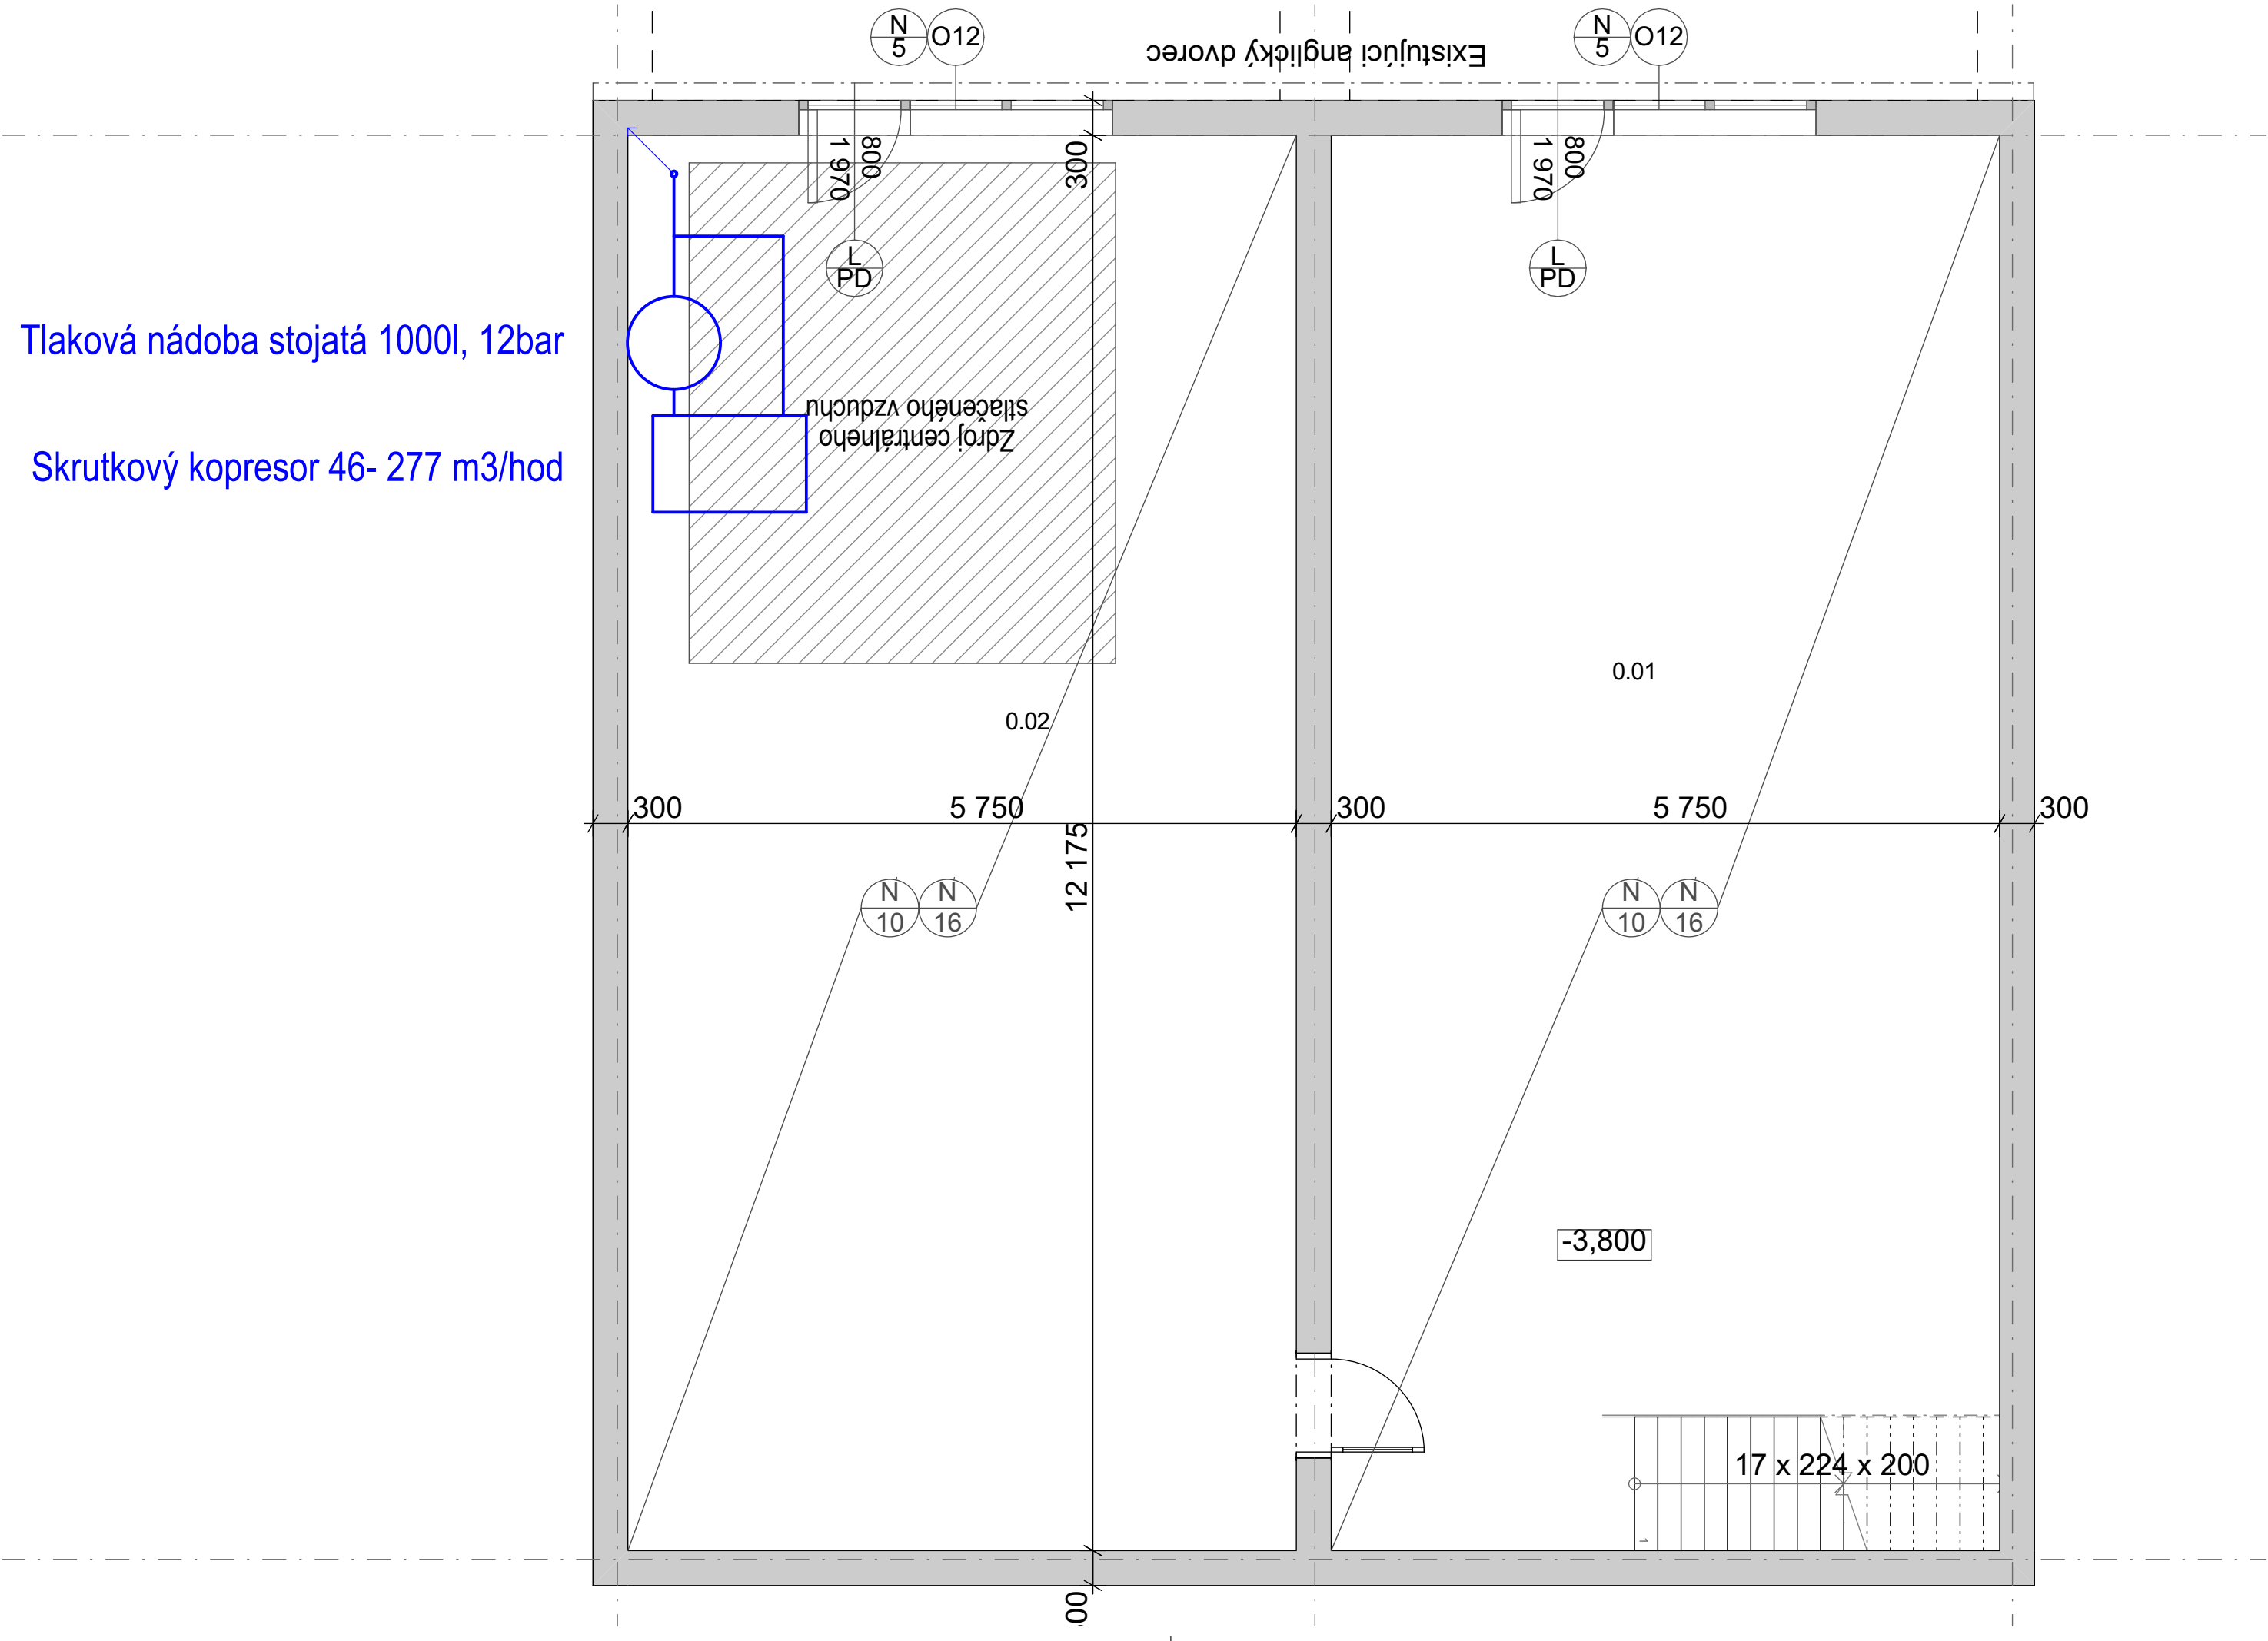

LEGENDA

- ROZVOD TLAKOVÉHO VZDUCHU 1,0 MPag (10 bar)  
AI POTRUBIE DN 50
- ROZVOD TLAKOVÉHO VZDUCHU 1,0 MPag (10 bar)  
AI POTRUBIE DN 25
- GULOVÝ KOHÚT ZÁVITOVÝ
- GULOVÝ KOHÚT ZÁVITOVÝ 3/4"  
KRABICA - 2x RÝCHLOSPOJKA
- T-KUS 50/1"/50 S VENTILOM 1"

- Pri realizácii projektu postupovať v súlade s platnými STN EN!
- Všetky rozmery kontrolovať na stavbe!
- Pred betonážou monolitických prvkov zamerať a vynechať otvory pre prestupy potrubí
- Odvetranie zvislých kanalizačných potrubí vyviesť 500mm nad strechu a opatriť vetracou hlavickou.
- V prípade nejasností kontaktovať projektanta.

POZNÁMKA :  
Realizačný projekt nenahrádza výrobnú a dielenskú dokumentáciu zhotoviteľa stavby !!!  
TÁTO DOKUMENTÁCIA JE DUŠEVNÝM MAJETKOM AUTOROV A JEJ POUŽITIE PODLIEHA AUTORSKÉMU ZÁKONU.  
PROJEKTOVÁ DOKUMENTÁCIA JE SÚČASŤOU STAVEBNÉHO DIELA A PODLIEHA ZÁKONU O AUTORSKÝCH PRÁVACH. PREZENTOVANÉ TECHNICKÉ VÝKRESY A VŠETKY TEXTOVÉ SÚČASTI PROJEKTU DEFINUJÚ DIELO, ALEBO JEHO ČASŤ. Z TOHO TITULU JE PROJEKT DUŠEVNÝM MAJETKOM AUTORA A PRETO POUŽÍVAŤ, ROZMNOŽOVAŤ A PUBLIKOVAŤ HO MOŽNO IBA SO SÚHLASOM. ZMENY V PROJEKTE MOŽNO VYKONAŤ IBA S PÍSMNÝM SÚHLASOM AUTOROV!

ADIZ  
ARCHITEKTÚRA A DIZAJN

Zodp. projektant:	
Ing. Branislav Kollár	
Kreslil:	
Ing. Šimon Štefanka	
Investor:	
Banskobystrický samosprávny kraj Námestie SNP 23 Banská Bystrica 974 01	
Údaje o stavbe:	
Stavebné úpravy a rekonštrukcia priestorov Strednej odbornej školy drevárskej vo Zvolene	
Kraj:	Banskobystrický
Okres:	Zvolen
Katastr.úz:	Môťová
Parcela č.:	1132/1; 1132/2;1558/147; 1140/2; 1558/130; 1558/184
Údaje o projekte:	
Arch.č.:	456/23
Dátum:	12.3.2024
Stupeň:	PSPaR
Profesia:	Zdravotechnika
Staveb.obj:	SO01,SO02,SO03
Formát:	630x297
Mierka:	
Rev.:	
Názov výkresu	
Pôdorys 1.PP	
č. výkresu	č. paré
02	