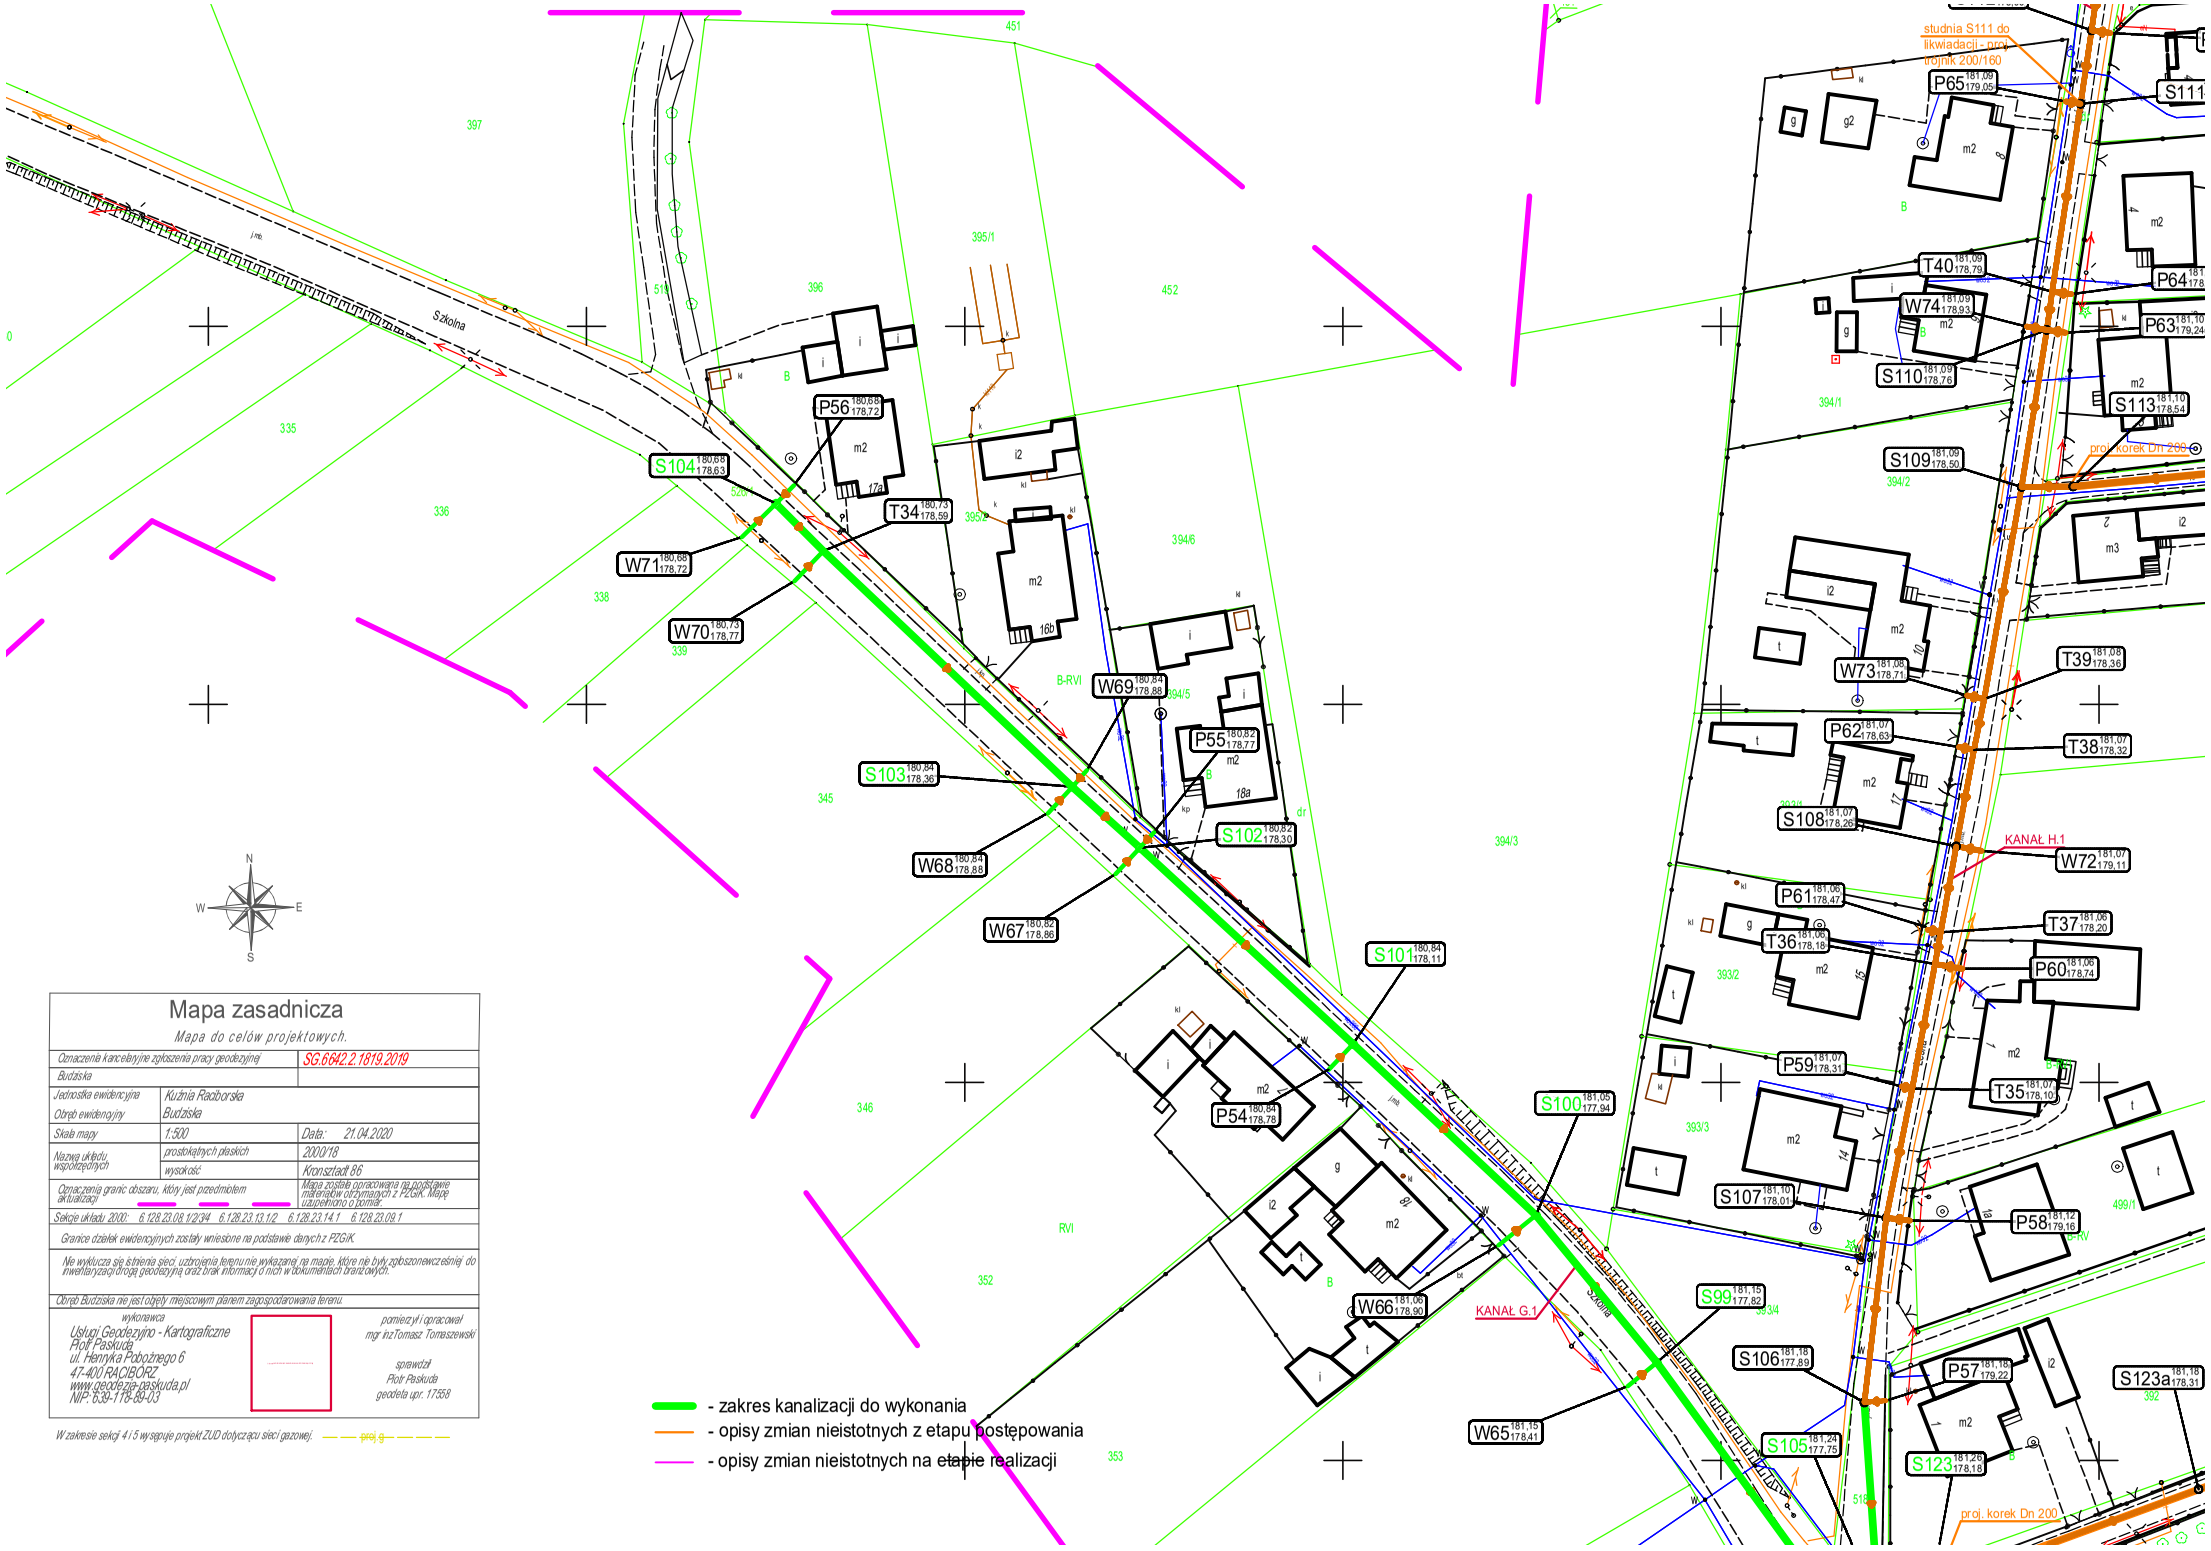

Mapa zasadnicza

Mapa do celów projektowych.

Oznaczenie kancelaryjne zgłoszenia pracy geodezyjnej	SG.6642.2.1819.2019
Budziska	
Jednostka ewidencyjna: Kuźnia Raciborska	
Obręb ewidencyjny: Budziska	
Skala mapy: 1:500	Data: 21.04.2020
Nazwa układu współrzędnych: prostokątnych płaskich	2000'18
wysokość	Kronsztadt 86
Oznaczenia granic obszaru, który jest przedmiotem aktualizacji	Mapa została opracowania na podstawie materiałów otrzymanych z PZGiK. Mapę uzupełniono o pomiar.
Sekcje układu 2000: 6.128.23.08.1/2/3/4 6.128.23.13.1/2 6.128.23.14.1 6.128.23.09.1	
Granice działek ewidencyjnych zostały wniesione na podstawie danych z PZGiK.	
Nie wyklucza się istnienia sieci, uzbrojenia terenu nie wykazanej na mapie, które nie były zgłoszonewcześniej do inwentaryzacji drogą geodezyjną oraz brak informacji o nich w dokumentach branżowych.	
Obręb Budziska nie jest objęty miejscowym planem zagospodarowania terenu.	

wykonawca
Usługi Geodezyjno - Kartograficzne
Piotr Paskuda
ul. Henryka Pobożnego 6
47-400 RACIBÓRZ
www.geodezja-paskuda.pl
NIP: 639-116-89-03

pomierzył i opracował
mgr inż Tomasz Tomaszewski

sprawdził
Piotr Paskuda
geodeta upr. 17568

W zakresie sekcji 4 i 5 występuje projekt ZUD dotyczący sieci gazowej: — — proj.g — — —