


šovského

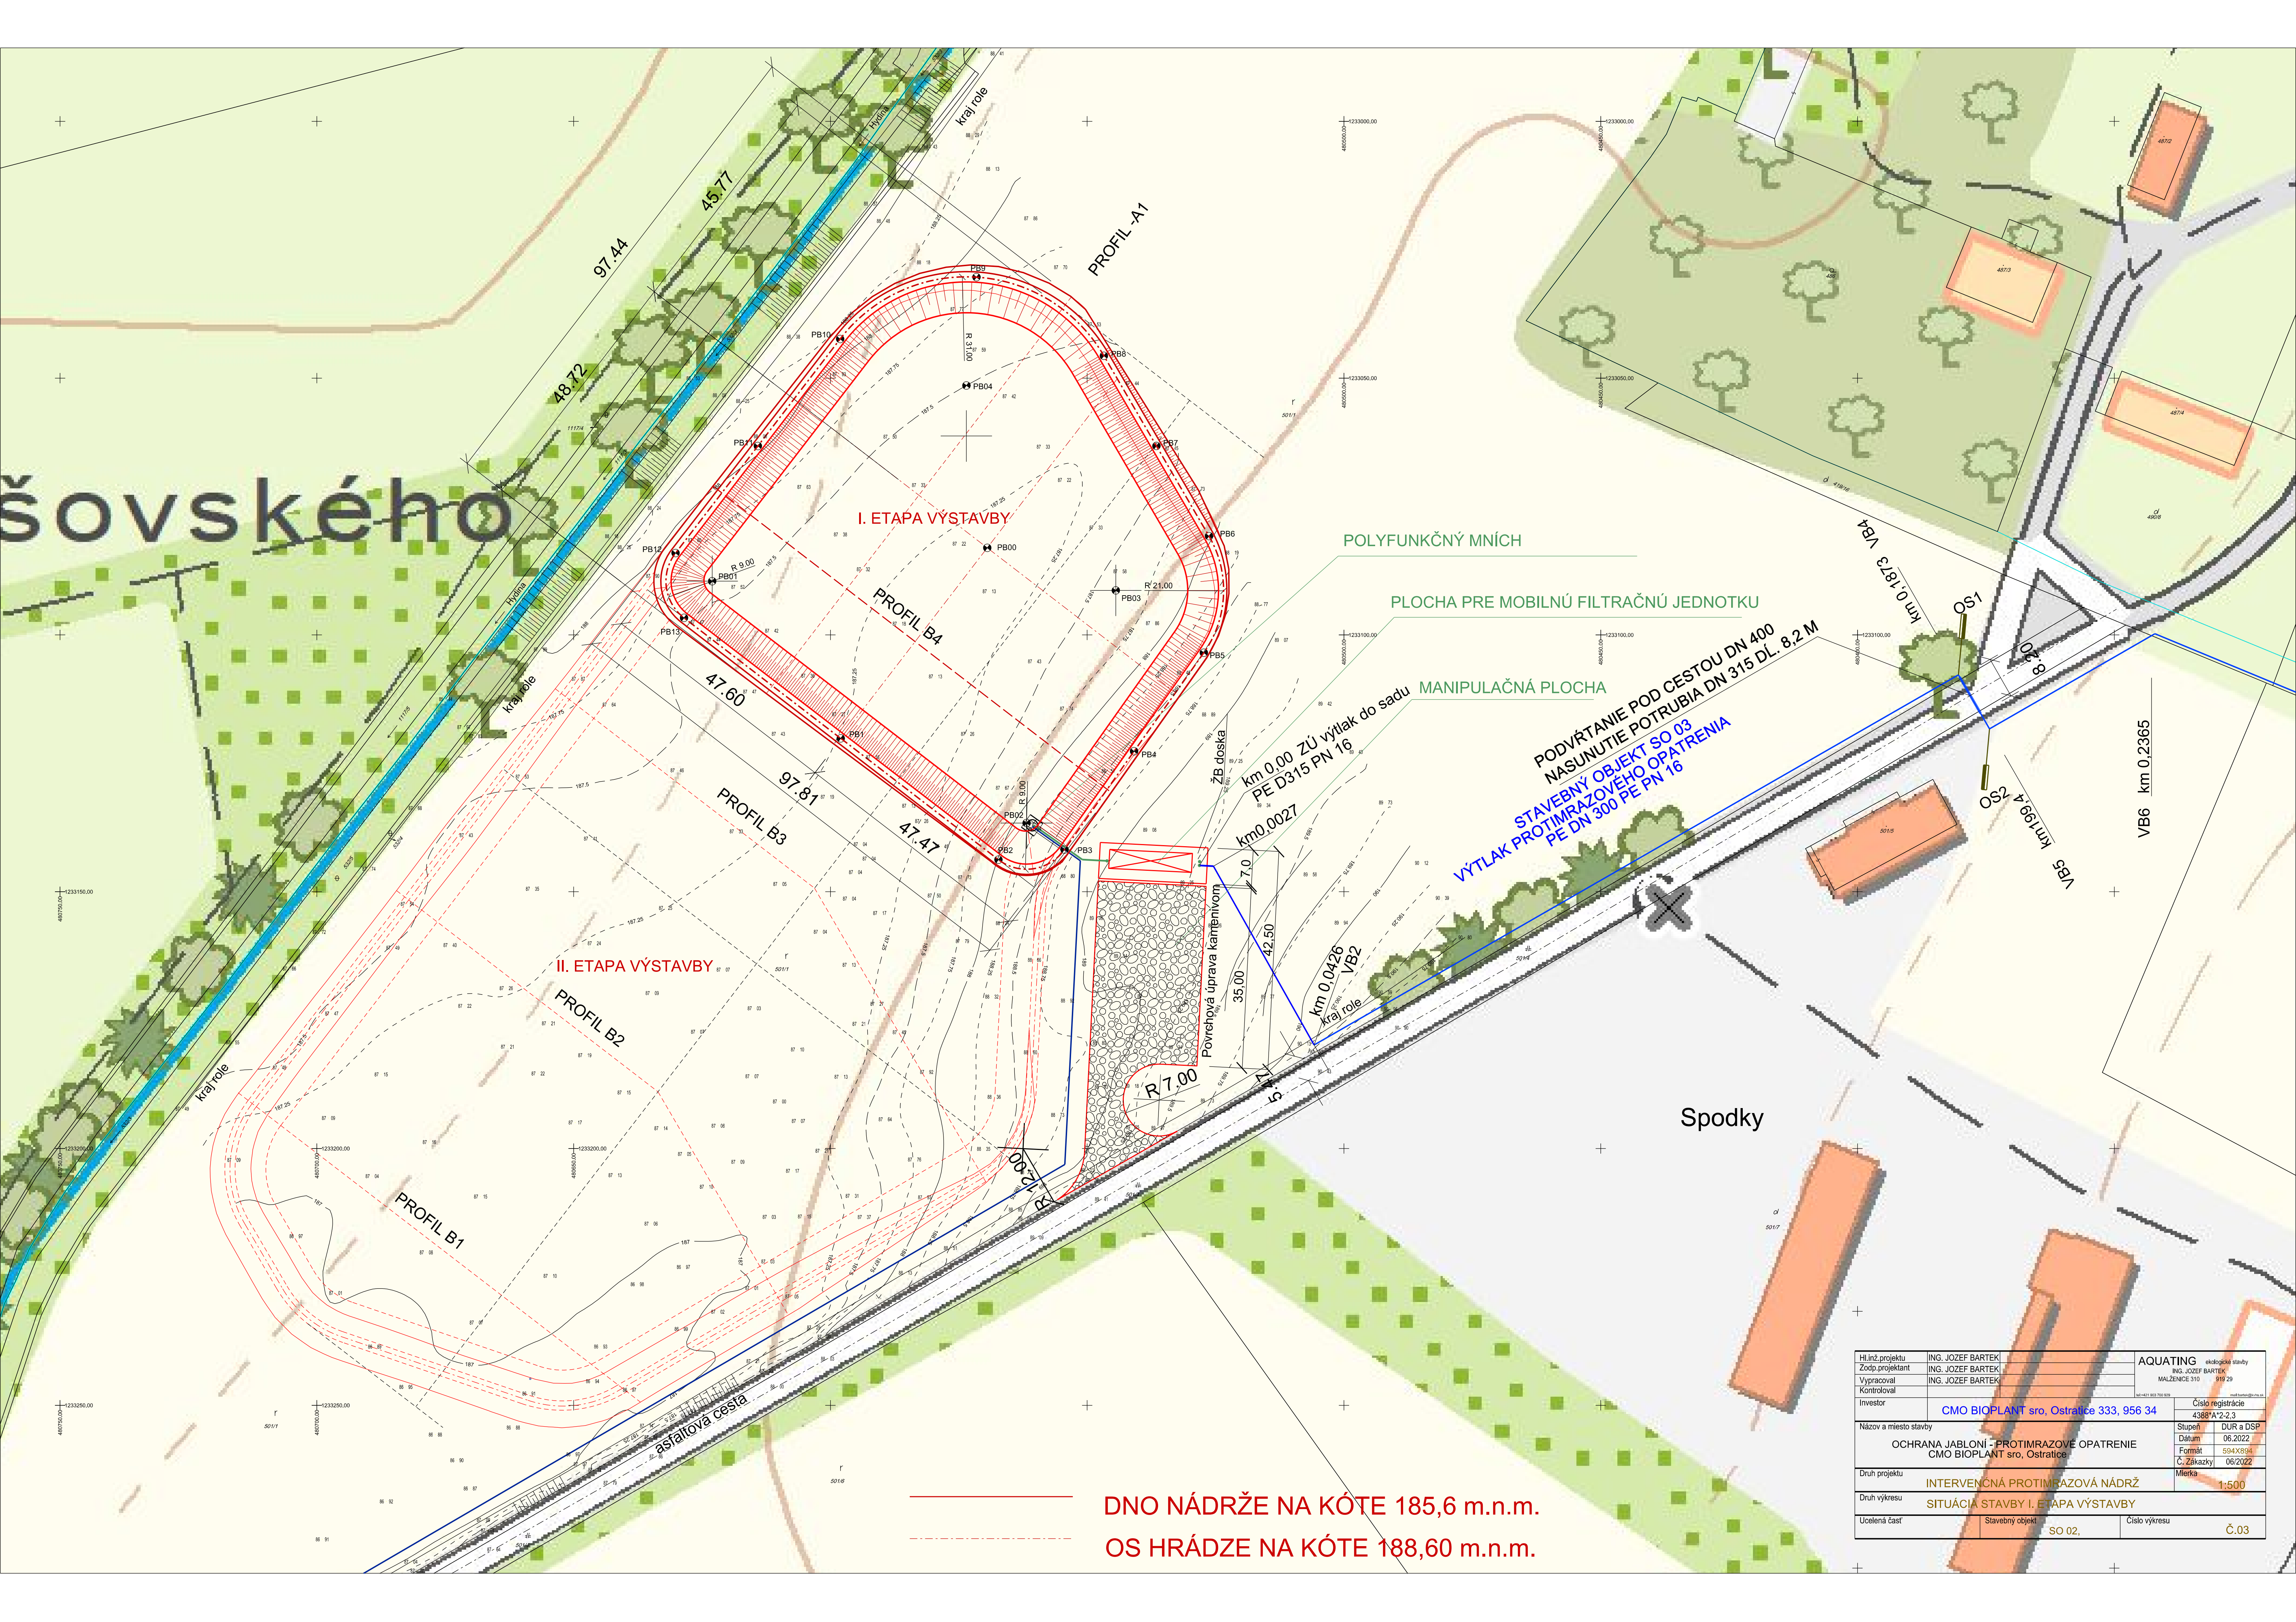

DNO NÁDRŽE NA KÓTE 185,6 m.n.m.
OS HRÁDZE NA KÓTE 188,60 m.n.m.

Hl.inž.projekt	ING. JOZEF BARTEK	AQUATING ekologické stavby
Zodp.projektant	ING. JOZEF BARTEK	ING. JOZEF BARTEK MALZENICE 310 919 29
Vypracoval	ING. JOZEF BARTEK	
Kontroloval		
Investor	CMO BIOPLANT sro, Ostratice 333, 956 34	Číslo registrácie 4388PA-2-2.3
Názov a miesto stavby	OCHRANA JABLONÍ - PROTIMRAZOVÉ OPATRENIE CMO BIOPLANT sro, Ostratice	Stupeň DUR a DSP 06.2022
Druh projektu	INTERVENČNÁ PROTIMRAZOVÁ NÁDRŽ	Datum 06.2022
Druh výkresu	SITUÁCIA STAVBY I. ETAPA VÝSTAVBY	Formát 604x900
Ucelená časť	Stavebný objekt SO 02.	Číslo výkresu Č.03
		Mierka 1:500