


KOORDINAČNÁ SITUÁCIA M 1:500

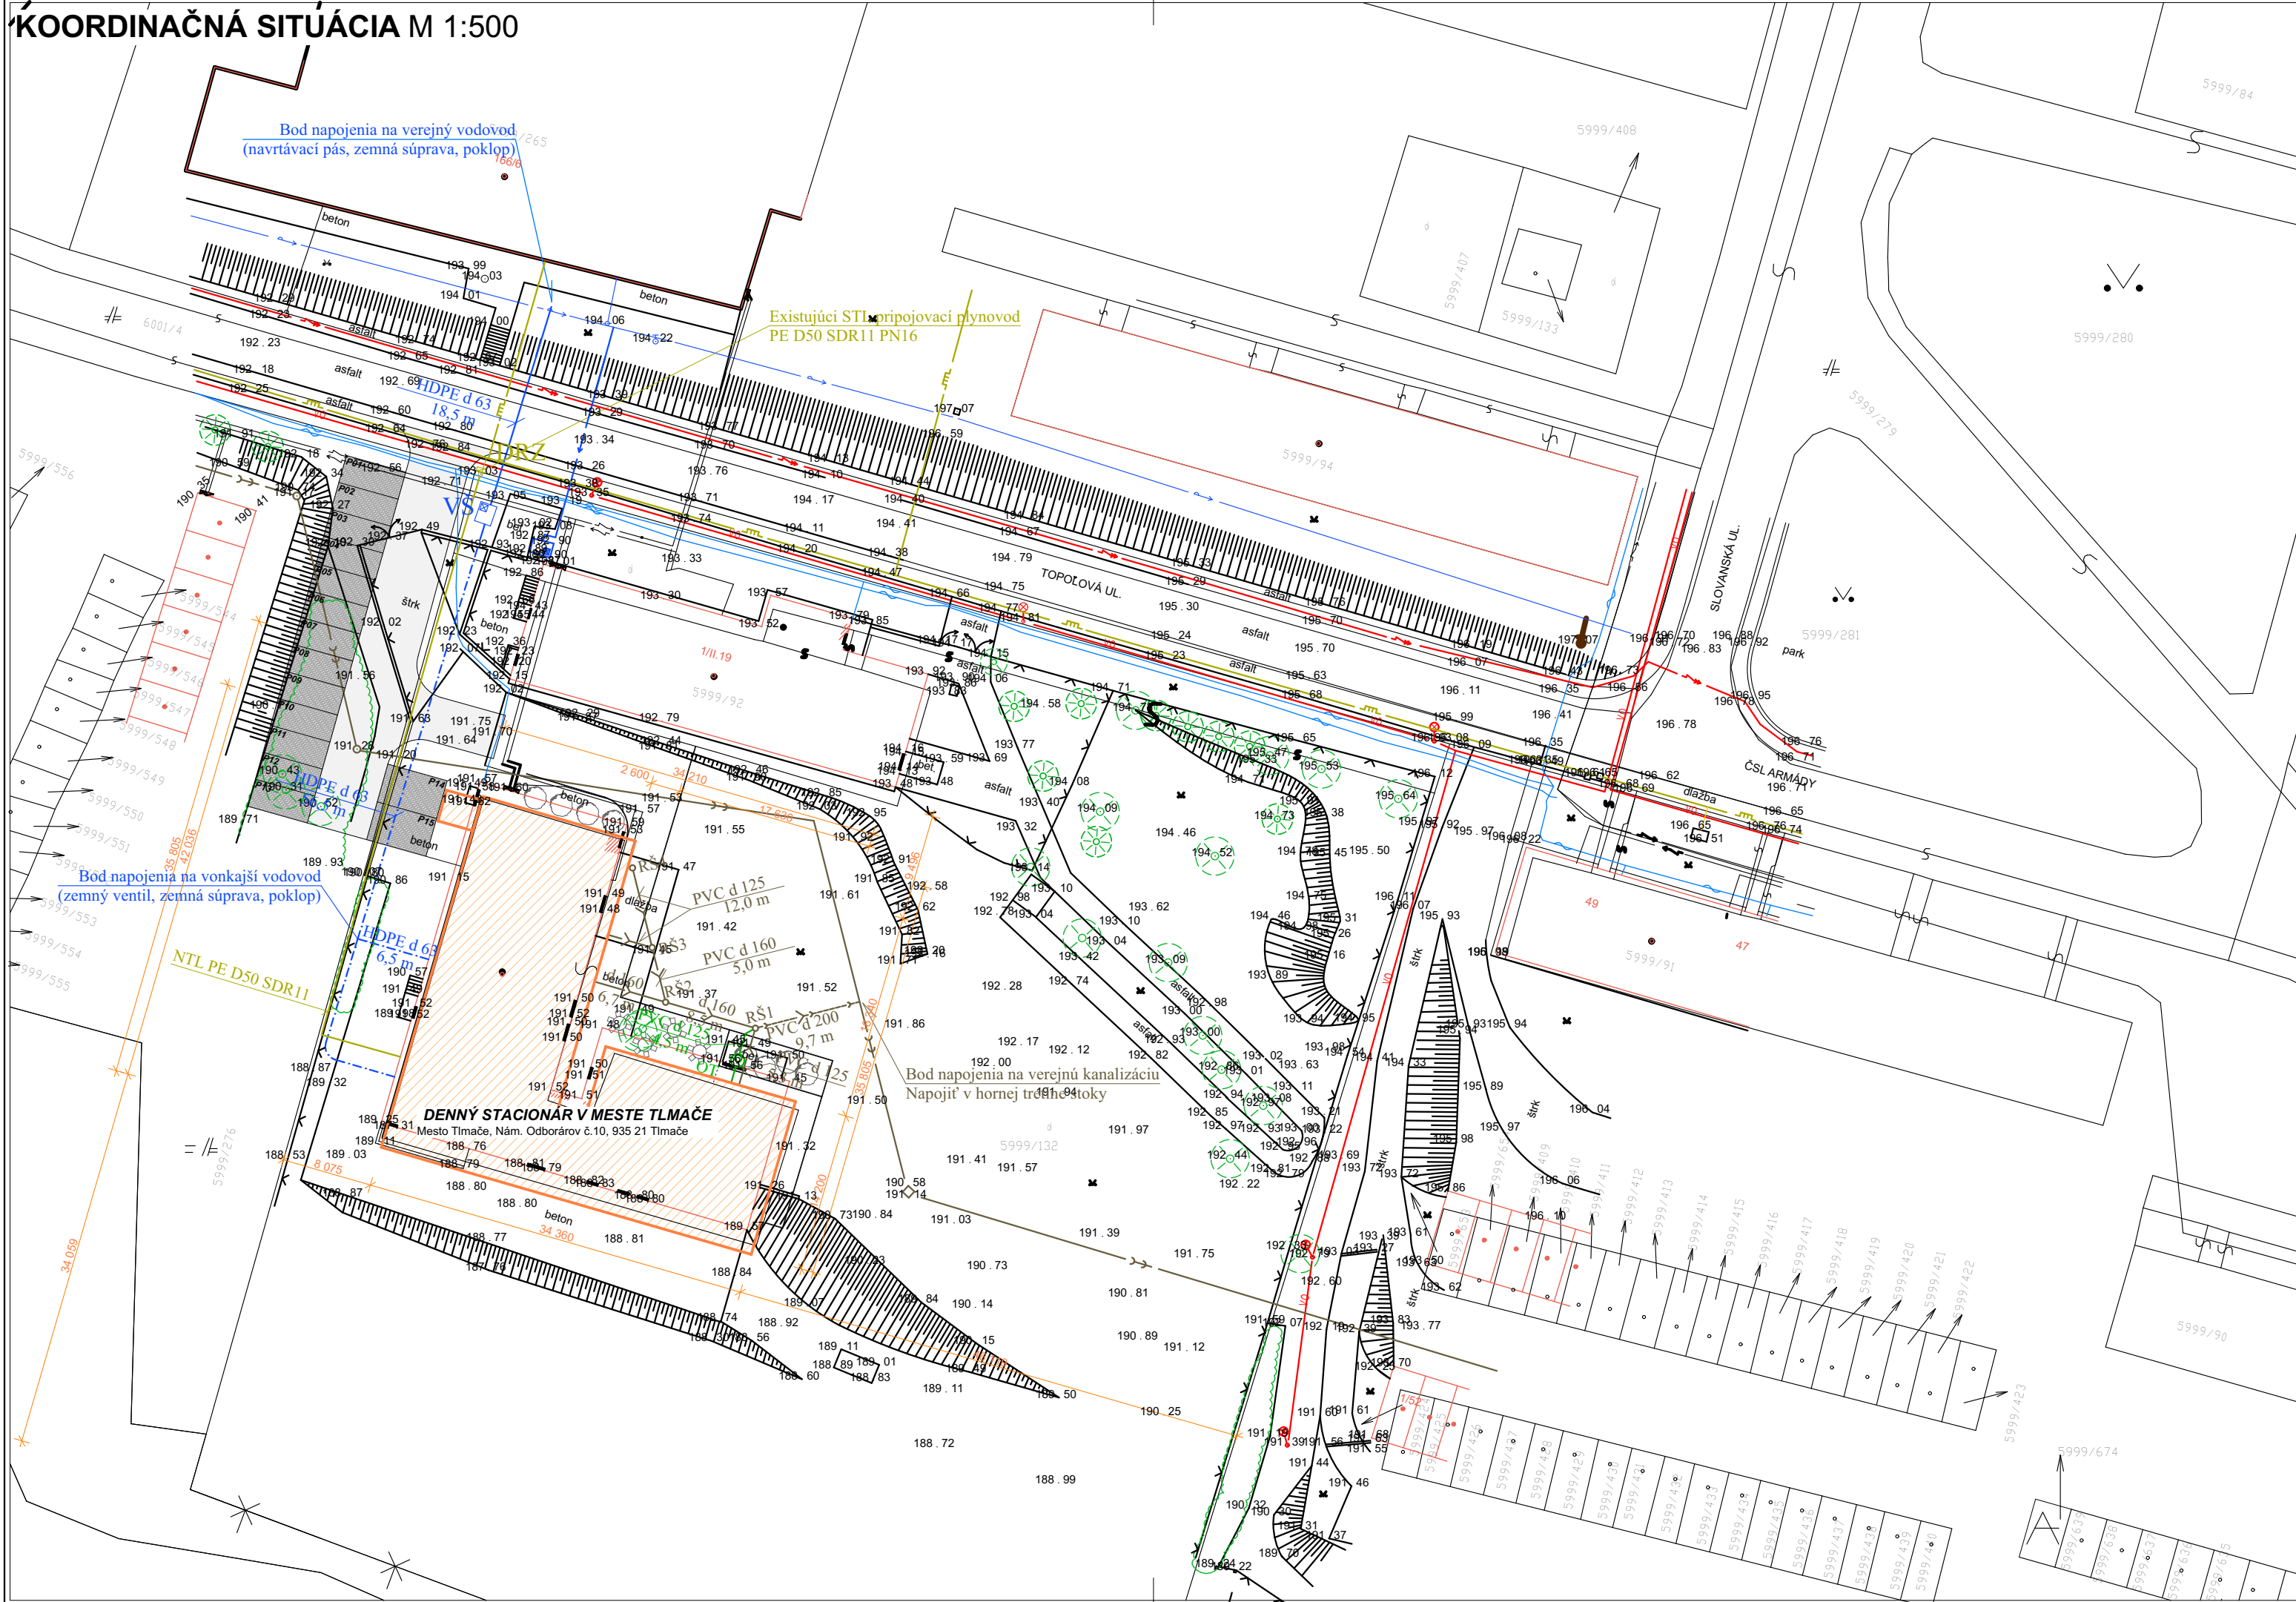

LEGENDA SIETÍ


VŠ
OT
Š
RŠ1 až RŠ4
DRZ

VO

- Navrhovaná vodomerná šachta
- Navrhovaný odľučovač tuku TECHNOTIP typu GREASEP 2-10c , Ø 1200 mm
- Existujúca revízná šachta na verejnej kanalizácii
- Navrhovaná revízná kanalizačná šachta PVC D 400 mm s liatinovým poklopom 400 kN
- Navrhovaná domová meracia a regulačná zostava plynu
- Verejné osvetlenie
- Elektrické podzemné NN vedenie
- Elektrické podzemné VN vedenie
- Verejný STL plynovod d 110 PE, SDR 17,6, PN 90 kPa
- Existujúci STL plynovod d 110 PE, SDR 17,6, PN 90 kPa
- Navrhovaný NTL rozvod plynu, oceľ D50
- Telekomunikačné podzemné vedenie
- Verejný vodovod
- Navrhovaná vodovodná prípojka z HDPE DN 50 (d 63 mm) - 18,5 m
- Navrhovaný privod vody z HDPE DN 50 (d 63 mm) - 63,0 m
- Verejná kanalizácia
- Navrh.vonkajšia kanal. splaškových vôd z PVC d 125 mm -17,3 m a PVC d 160 mm -20,2 m
- Navrhovaná vonkajšia kanalizácia masných vôd z PVC d 125 mm - 4,5 m
- Navrhovaná kanalizačná prípojka z PVC DN 200 - 9,7 m

UPOZORNENIE:
TÁTO DOKUMENTÁCIA JE URČENÁ PRE ZÍSKANIE STAVEBNÉHO POVOLENIA.
V PRÍPADE POUŽITIA TEJTO DOKUMENTÁCIE K REALIZÁCII STAVBY PROJEKTANT
NEZODPOVEDÁ ZA VZNIKNUTÉ ŠKODY, PRÍPADNE OHROZENIE ZDRAVIA A ŽIVOTA
PRACOVNÍKOV NA STAVBE A STAVENISKU. TENTO VÝKRES JE ORIGINÁL A JE
CHRÁNENÝ PODĽA ZÁKONA Č. 383/1997 Z.Z., § 21 ODST. D.) ZMENY DIELA A KAŽDÉ
POUŽITIE DIELA JE PODMIENENÉ UDELENÍM SÚHLASU AUTORA.

0,000 = +0,200 od terénu (výškový systém relatívny)

AUTOR PROJEKTU	Ing.arch. Ing. JÁN KOVÁČ	 <div>Kováč Architects s.r.o. Štvrť SNP 997/11, Galanta 924 01 mobil: +421 948 516 036 mail: office@kovacarchitects.sk</div>	
HLAVNÝ INŽINIER PROJEKTU	Ing.arch. Ing. JÁN KOVÁČ		
VYPRACOVAL	Ing.arch. Ing. JÁN KOVÁČ, Ing. MICHAL NÁGEL		
INVESTOR	Mesto Tlmače, Nám. Odborárov č.10, 935 21 Tlmače		SADA Č.
MIESTO STAVBY	k.ú. Tlmače, č. parc. 5999/132, Nitriansky kraj, okres Levice, SR		
NÁZOV STAVBY		ÚČEL / STUPEŇ	P-SP
DENNÝ STACIONÁR V MESTE TLMAČE		PROFESIA	ARCHITEKTÚRA
		DÁTUM	10/2018
OBJEKT / ČASŤ STAVBY	FORMÁT	297x630	
	ČÍSLO ZÁKAZKY	2018/73	
	OBSAH VÝKRESU	MIERKA	1 : 500
KOORDINAČNÁ SITUÁCIA		<div>VÝKRES Č.</div> <div>1</div>	