


REZ A - A'

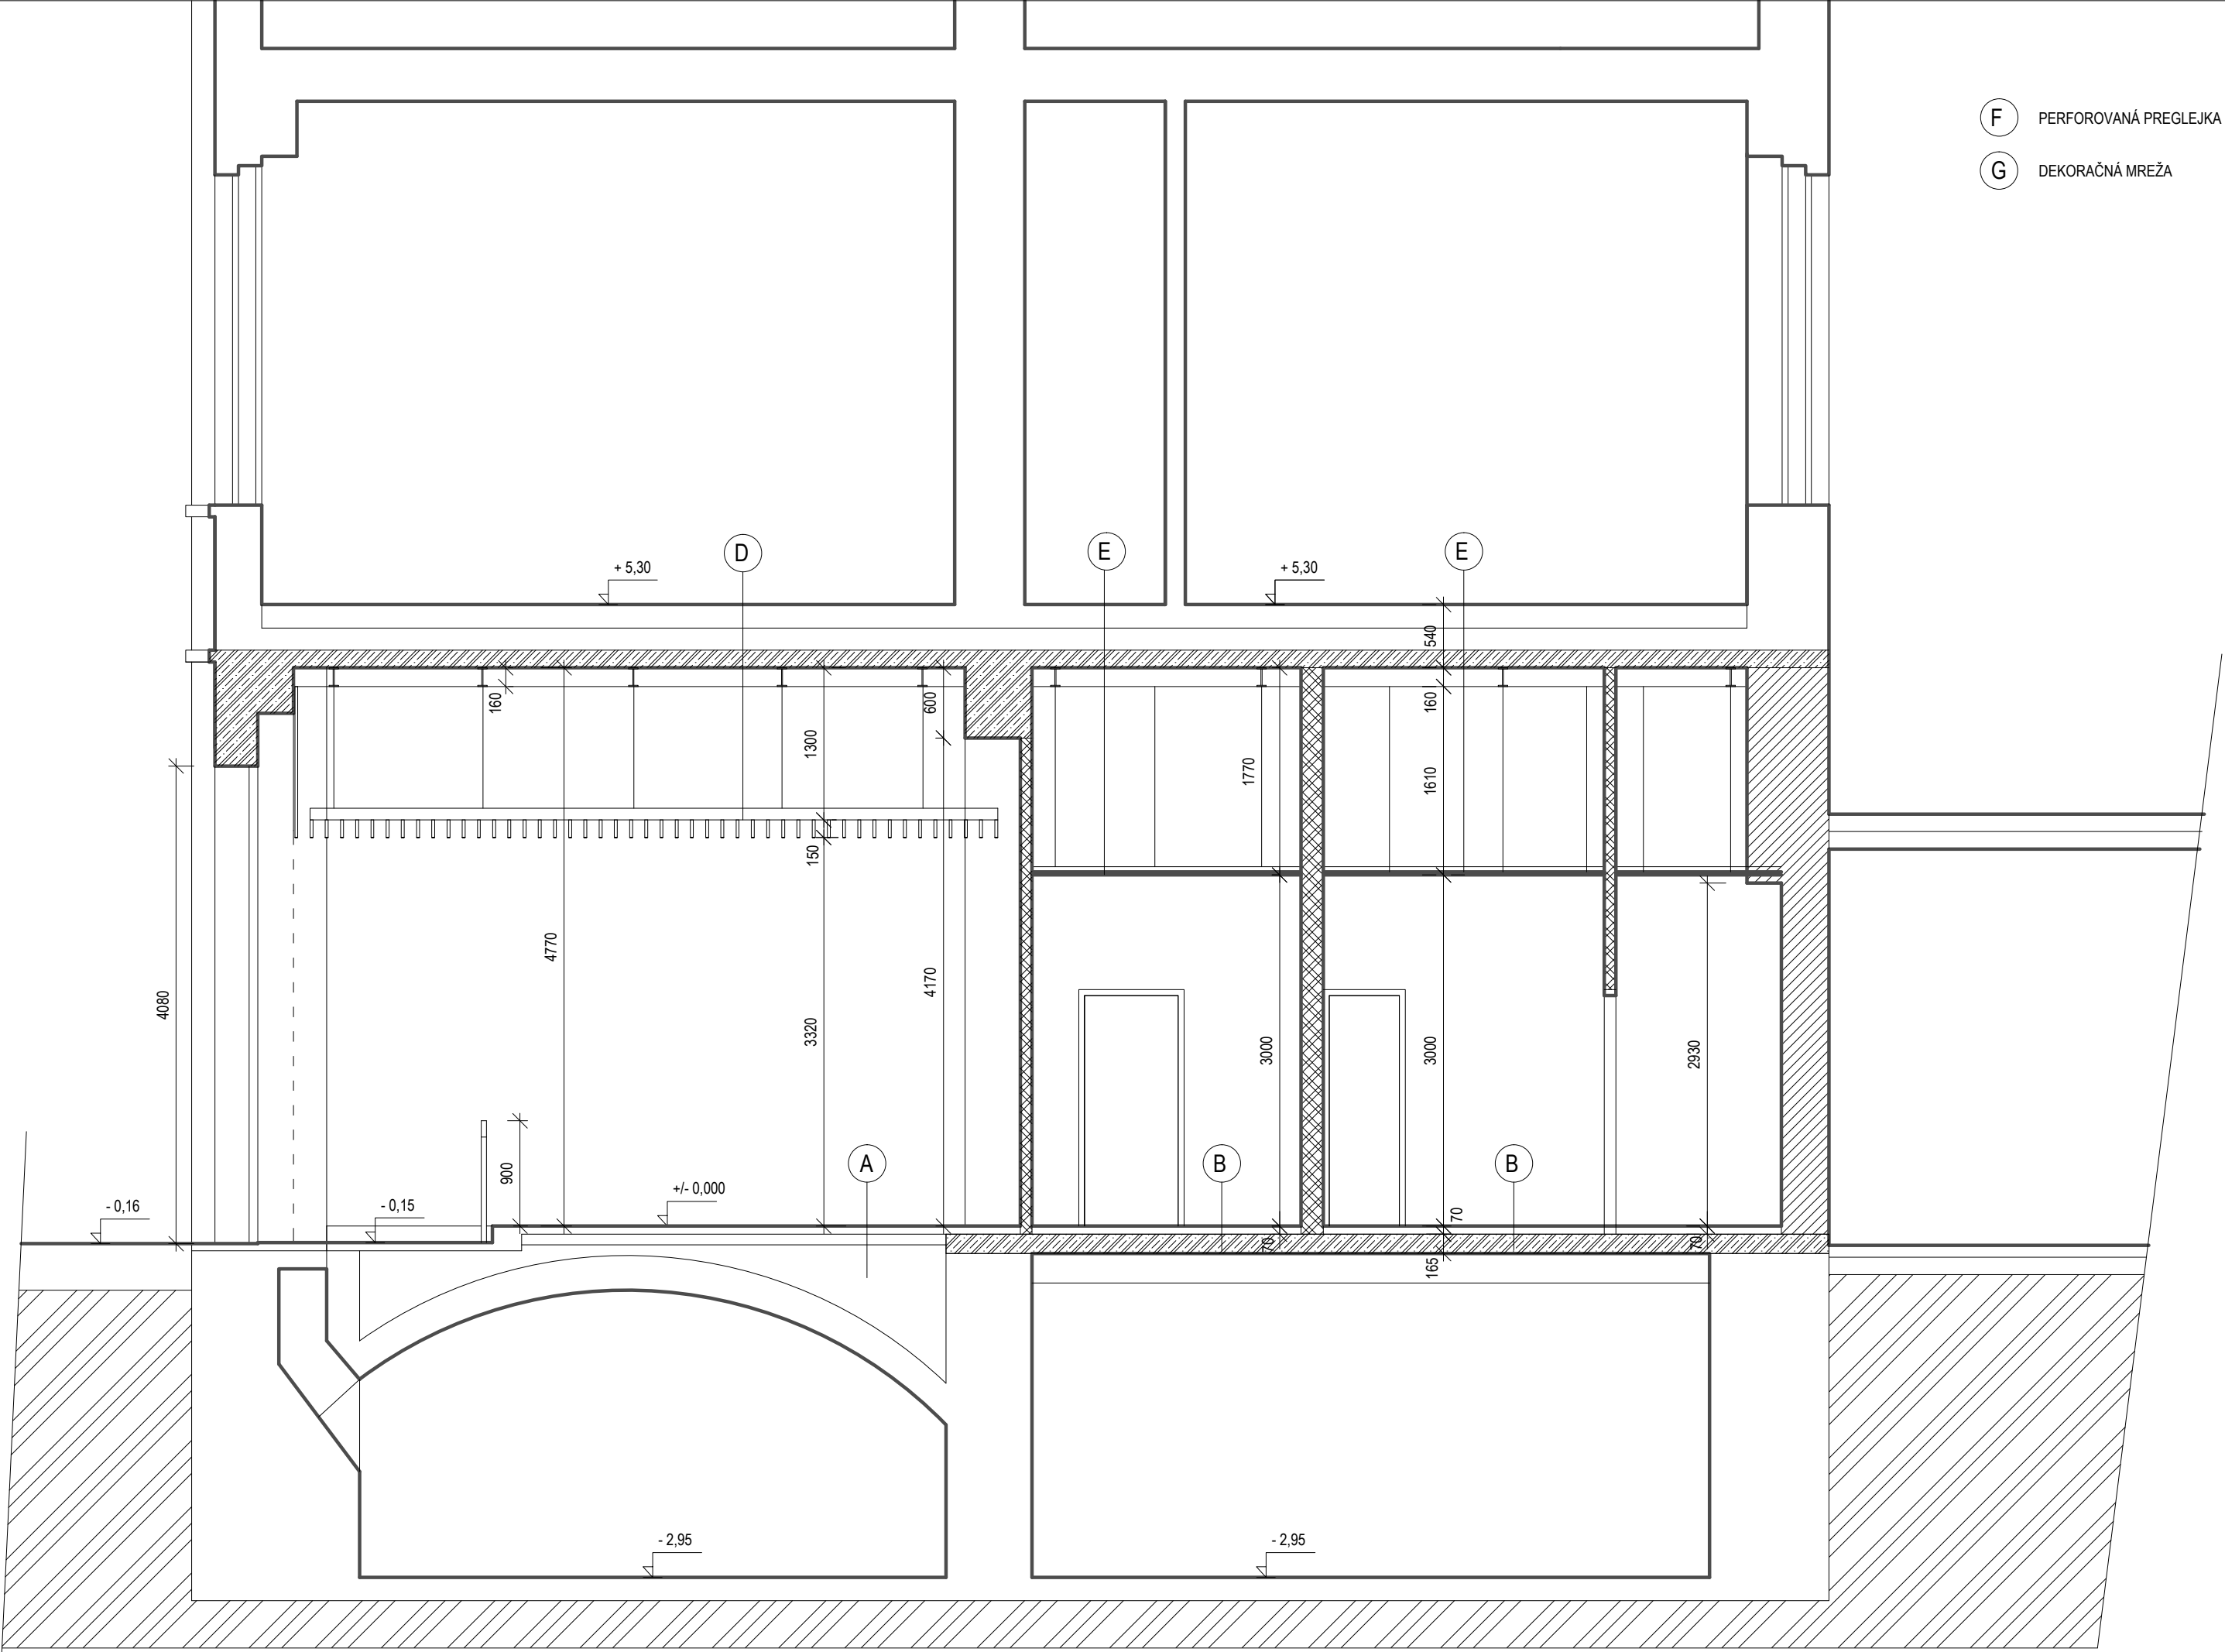

REZ C - C'

- (F) PERFOROVANÁ PREGLEJKA  
(G) DEKORAČNÁ MREŽA

LEGENDA PODLÁH:

- (A) MRAMOROVÉ KAMENIVO + MAGNEZITOVÉ POJIVO HR. 10 MM  
PENETRAČNÝ NÁTER BAUMIT GRUND  
ANHYDRITOVÝ POTER TRIEDY CA-C30-F6 HR. 60 MM  
SEPARAČNÁ FÓLIA BAUMIT  
ZHUTNENÝ NÁŠYP HR. 20-1100 MM  
KERAMICKÁ KLENBA HR. 300 MM
- (B) KERAMICKÁ DLÁŽBA HR. 8 MM  
FLEXIBILNÉ LEPIDLO BAUMIT BAUMACOL FLEX UNI HR. 5 MM  
PENETRAČNÝ NÁTER BAUMIT GRUND  
ANHYDRITOVÝ POTER TRIEDY CA-C30-F6 HR. 50 MM  
PENETRAČNÝ NÁTER BAUMIT GRUND  
ŽELEZOBETONOVÁ STROPNÁ KONŠTRUKCIA HR. 160 MM
- (C) MRAMOROVÉ KAMENIVO + MAGNEZITOVÉ POJIVO HR. 10 MM  
PENETRAČNÝ NÁTER BAUMIT GRUND  
ANHYDRITOVÝ POTER TRIEDY CA-C30-F6 HR. 60 MM  
SEPARAČNÁ FÓLIA BAUMIT  
ZHUTNENÝ NÁŠYP HR. 20-1100 MM  
KERAMICKÁ KLENBA HR. 300 MM
- (D) EXIST. ŽELEZPBETONOVÁ STROPNÁ KONŠTRUKCIA HR. 150 MM NATRETÁ ŠEDOU FARBOU  
OCELOVÉ "I" NOSNÍKY NATRETÉ PYROSTOP STEEL NÁTEROM ŠEDEJ FARBÝ  
REKTIFIKAČNÉ OCELOVÉ UCHYTÝ KOTVENÉ DO ŽELEZOBETONOVÉHO STROPU  
DREVENÝ LAMELOVÝ PODHLAD HR. 50 MM
- (E) EXIST. ŽELEZPBETONOVÁ STROPNÁ KONŠTRUKCIA HR. 150 MM NATRETÁ ŠEDOU FARBOU  
OCELOVÉ "I" NOSNÍKY NATRETÉ PYROSTOP STEEL NÁTEROM ŠEDEJ FARBÝ  
REKTIFIKAČNÉ OCELOVÉ UCHYTÝ KOTVENÉ DO ŽELEZOBETONOVÉHO STROPU  
SADROKARTONOVÝ PODHLAD HR. 50 MM
- (F) EXIST. ŽELEZPBETONOVÁ STROPNÁ KONŠTRUKCIA HR. 150 MM NATRETÁ ŠEDOU FARBOU  
OCELOVÉ "I" NOSNÍKY NATRETÉ PYROSTOP STEEL NÁTEROM ŠEDEJ FARBÝ

LEGENDA MATERIÁLOV:

- ŽELEZOBETÓN  
PŮVODNÁ KONŠTRUKCIA  
SADROKARTONOVÉ PRIEČKY  
MURIVO Z PLNOPÁLENEJ TEHLY  
RASTLÝ TERÉN

HLAVNÝ PROJEKTANT		SPOLURIEŠITEĽ	SPOLURIEŠITEĽ	SPOLURIEŠITEĽ	SLOVENSKÁ TECHNICKÁ UNIVERZITA FAKULTA ARCHITEKTÚRY - PC ARCH NÁMESTIE SLOBODY 19, 812 45 BRATISLAVA			
ING.ARCH.M.ANDRÁŠ		ING.D.KOČLÍK	ING.ARCH.P.NAHÁĽKA	MGR.ART.A.TÓTH				
INVESTOR:		UNIVERZITA KOMENSKÉHO V BRATISLAVE, REKTORÁT ŠAFÁRIKOVO NÁM. Č.6, P.O. BOX 440, 814 99 Bratislava			STUPEŇ:		REALIZAČNÝ PROJEKT	ČÍSLO SADY:
INFO CENTRUM UK  ŠTÚROVA ULICA Č. 9, BRATISLAVA					DÁTUM:		JÚL 2020	
					FORMÁT:		5 x A4	
					Č. ZÁKAZKY:			
					ARCH. ČÍSLO:			
REZY A-A´, C-C´ - NÁVRH RIEŠENIA					MIERKA: 1:50		Č. VÝKRESU: 11	