VÝKRES TVARU 1.PP, M 1:100/50/25

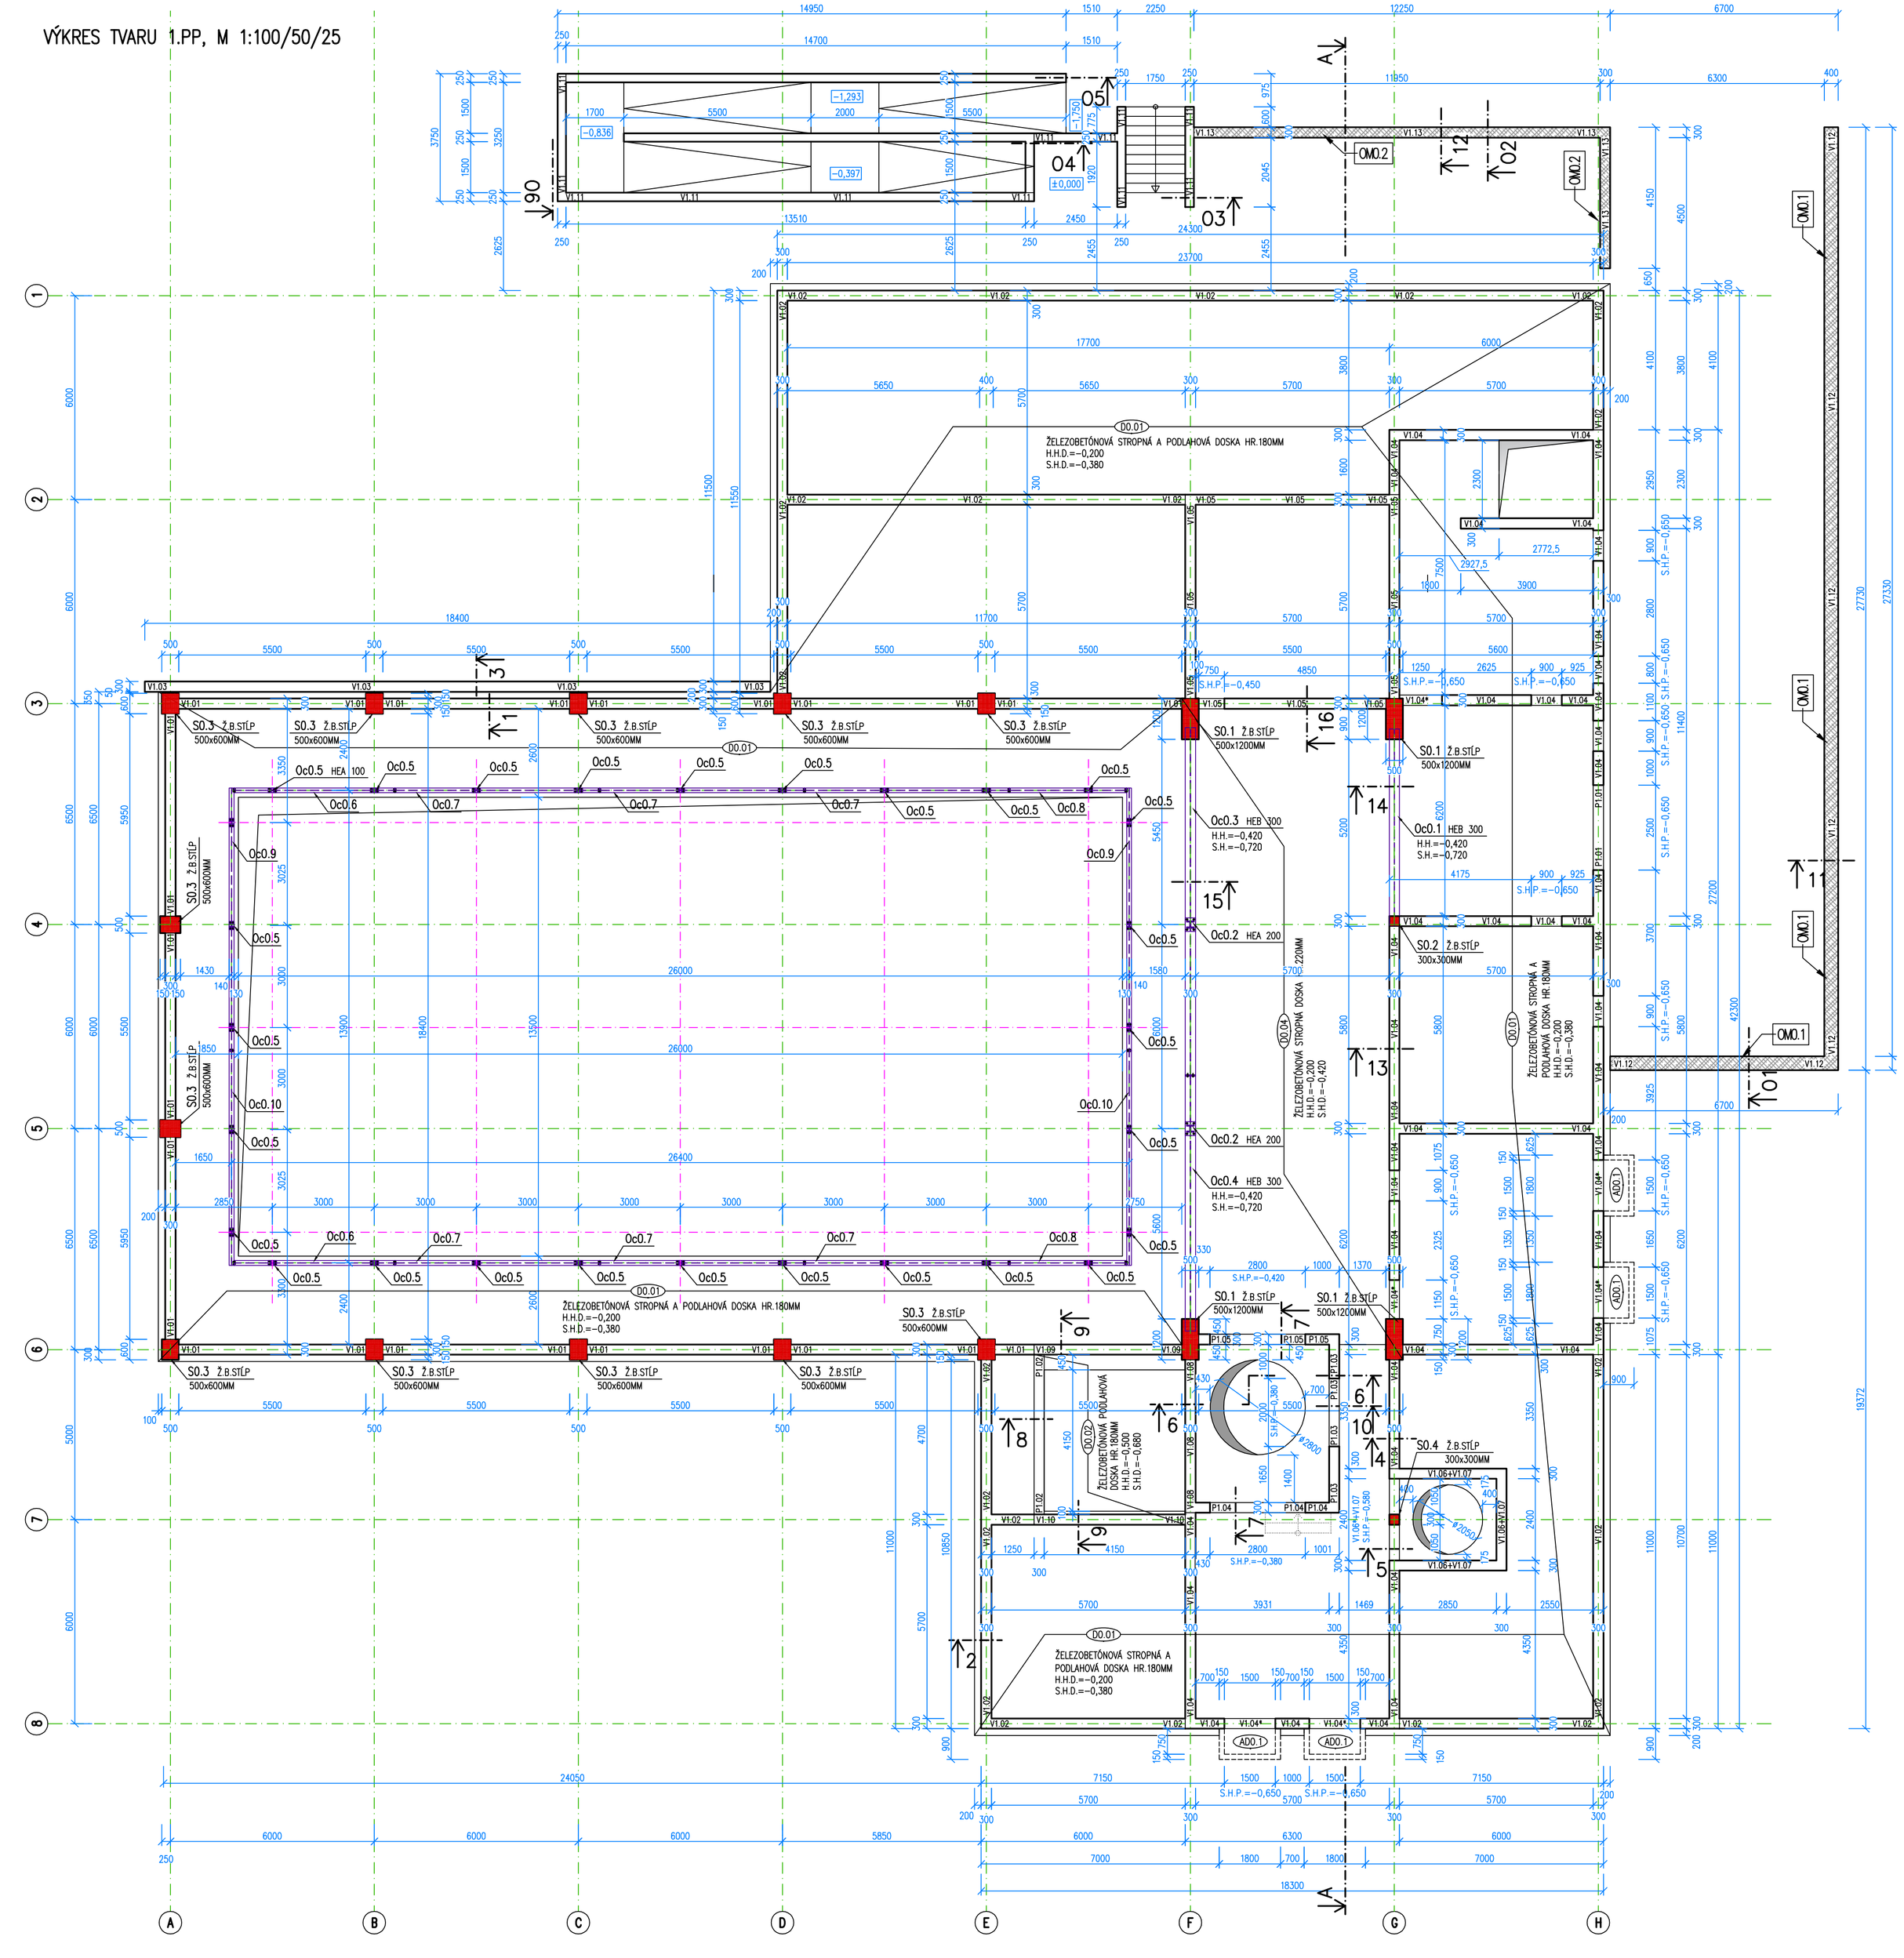
ŽELEZOBETÓNOVÁ STROPNÁ A PODLAHOVÁ DOSKA HR.180MM
H.H.D.=-0,200
S.H.D.=-0,380
S0.3 2 ks STĹP 500x600MM
S0.1 2 ks STĹP 500x1200MM
S0.2 2 ks STĹP 300x300MM
S0.4 2 ks STĹP 300x300MM
Oc0.1 HEB 300
H.H.=-0,420
S.H.=-0,720
Oc0.2 HEA 200
Oc0.3 HEB 300
Oc0.4 HEB 300
Oc0.5 HEA 100
Oc0.6
Oc0.7
Oc0.8
Oc0.9
Oc0.10
ŽELEZOBETÓNOVÁ STROPNÁ A PODLAHOVÁ DOSKA HR.180MM
H.H.D.=-0,200
S.H.D.=-0,380