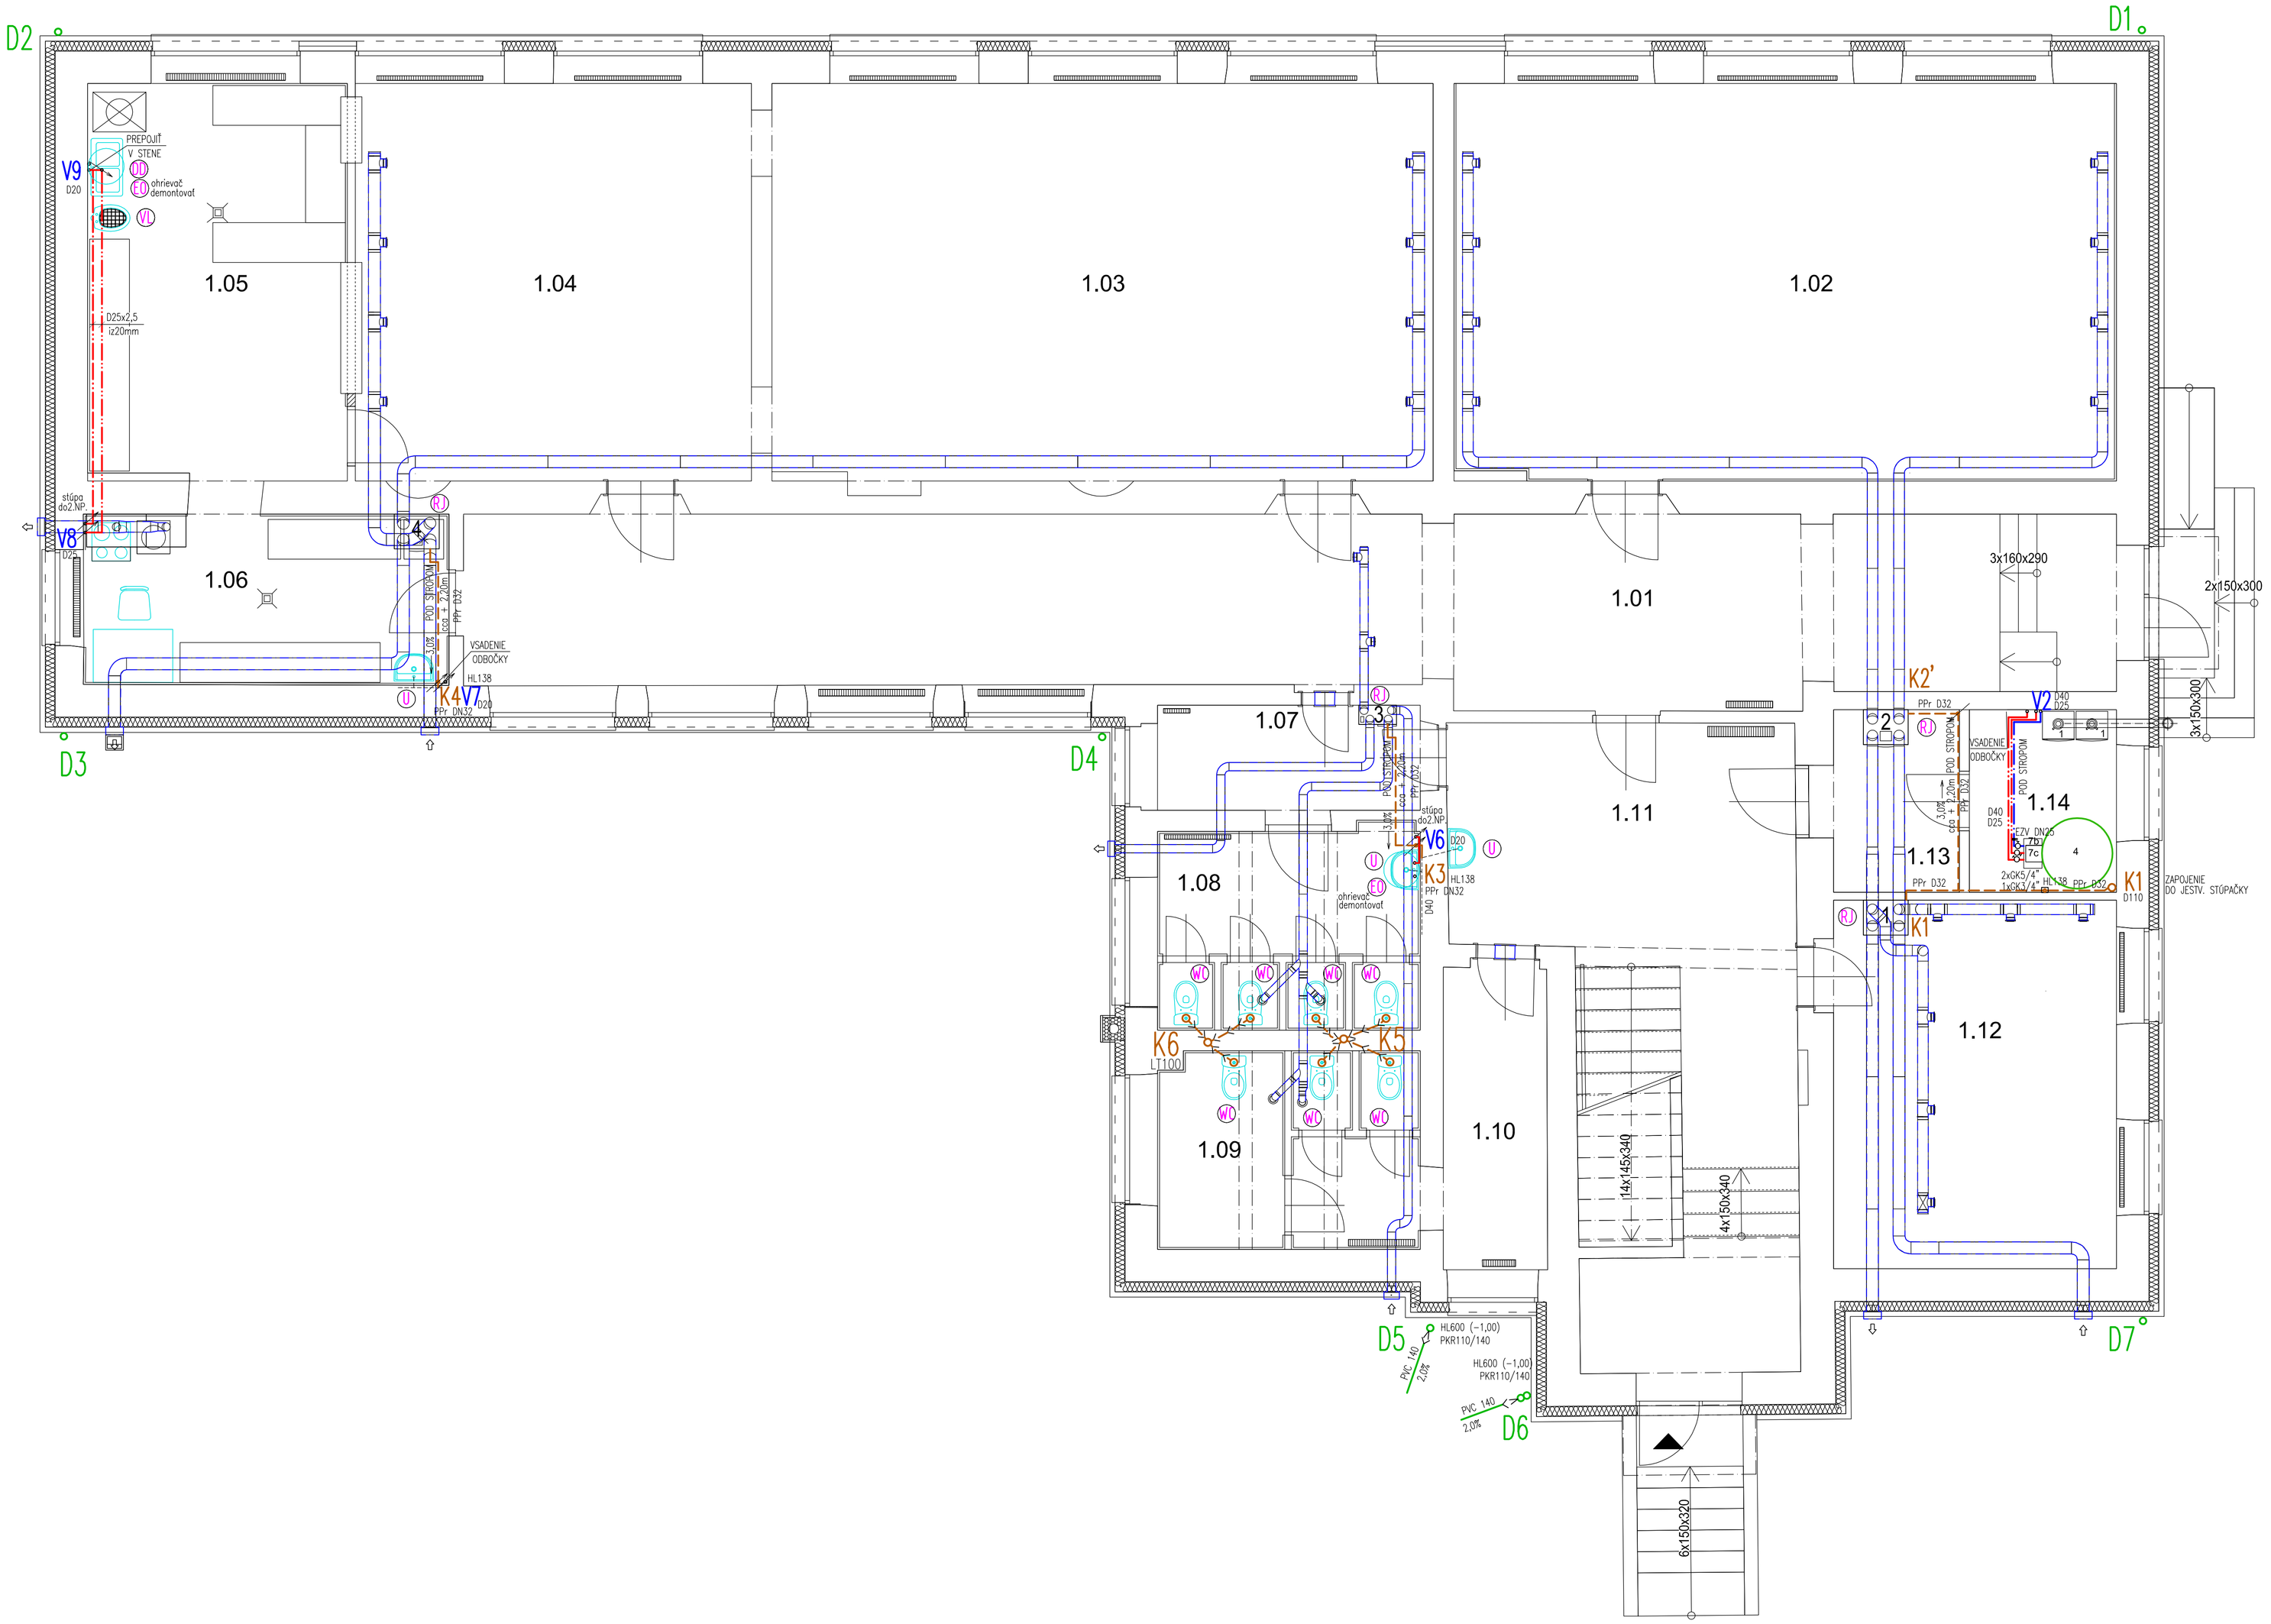

LEGENDA MIESTNOSTÍ					
číslo miestnosti	názov miestnosti	plocha (m2)	podlaha	povrch stien	ev (m)
1.01	Chodba		Keramická dlažba P2	VCO	3640/3670
1.02	Knižnica		PVC P3	VCO/ drev.obklad	3625
1.03	Jedáleň		PVC P3	VCO	3625
1.04	Jedáleň		PVC P3	VCO	3625
1.05	Varňa		Keramická dlažba P2	ker. obklad	3690
1.06	Varňa		Keramická dlažba P2	ker. obklad	3800
1.07	Sklad		Lávie terazzo P1	VCO	3650
1.08	WC Ženy		Keramická dlažba P2	ker. obklad	3650
1.09	WC Muži		Keramická dlažba P2	ker. obklad	3635
1.10	Chodba		PVC P3	VCO	3640
1.11	Chodba		Lávie terazzo P1	VCO	3500
1.12	Dielňa - trieda		PVC P3	VCO	3700
1.13	Dielňa školník		Lávie terazzo P1	VCO	3700
1.14	Technická miestnosť		Lávie terazzo P1	VCO	3700
Celková úžitková plocha					

1 Plynový kotol Vaillant ecoTEC VU356/5-5
4 Multifunkčný zásobník Vaillant allSTOR exclusive VPS 800
7b Solárny modul Vaillant auroFLOW VPM 20/2 D
7c Modul prípravy teplej vody Vaillant aquaFLOW VPM 30/35/2W

±0,000 = existujúca úroveň podlahy 1 NP

Projekt: RP pre zníženie energetickej náročnosti budovy ZŠ a MŠ Čadca - Podzávoz

Obsah výkresu: Pôdorys 1 NP

ČASŤ: ZDRAVOTECHNIKA

AUTORI: Ing.arch. Eva Babuliaková, Ing.arch. Matej Babuliak, Ing.arch. Kristína Olesová

VYPRACOVAL: Ing. Jaroslav MUNDIER

ZODPOVEDNÝ PROJEKTANT: Ing. Jaroslav MUNDIER

INVESTOR: Mesto Čadca

POZEMOK: parc.č. : 6638/1 k.ú. Čadca okres Čadca

Stupeň: RP Dátum: 11/2019

Mierka: 1:50 Sada: Výkres: ZT 03

Formát: 597x841

MB ARCHITECTS