Profil – Ciągowska II
km 0+000.00 do km 0+785.00
Skala pozioma 1:1000
Przeskalowanie pionowe 10

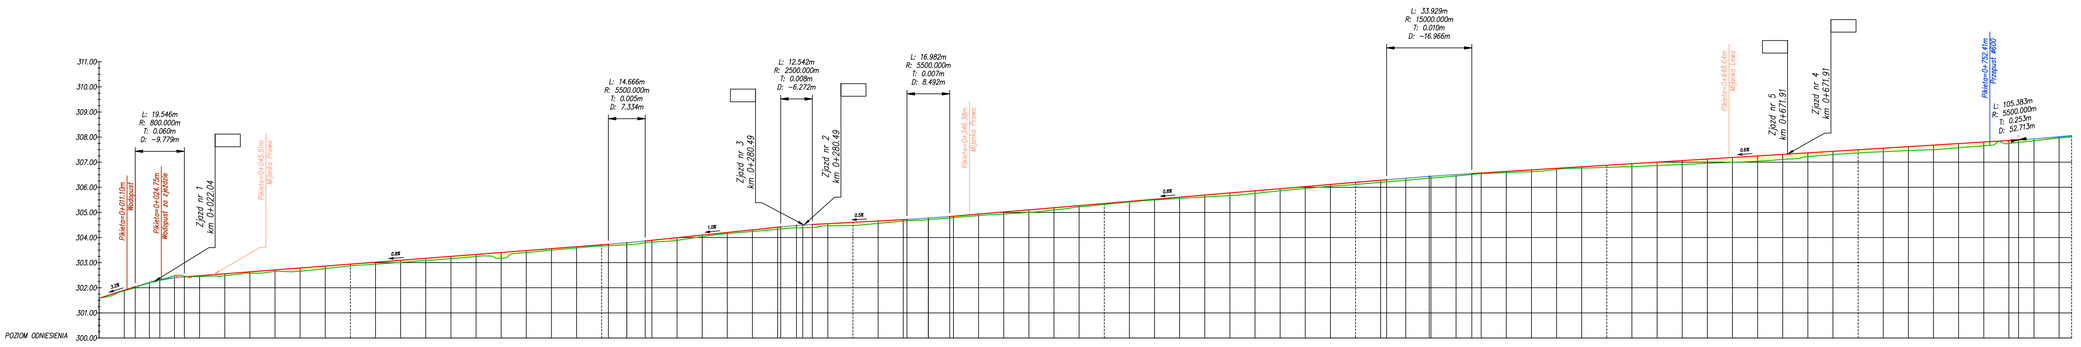

| | | |