


PÔDORYS PRÍZEMIA - BÚRACIE PRÁCE

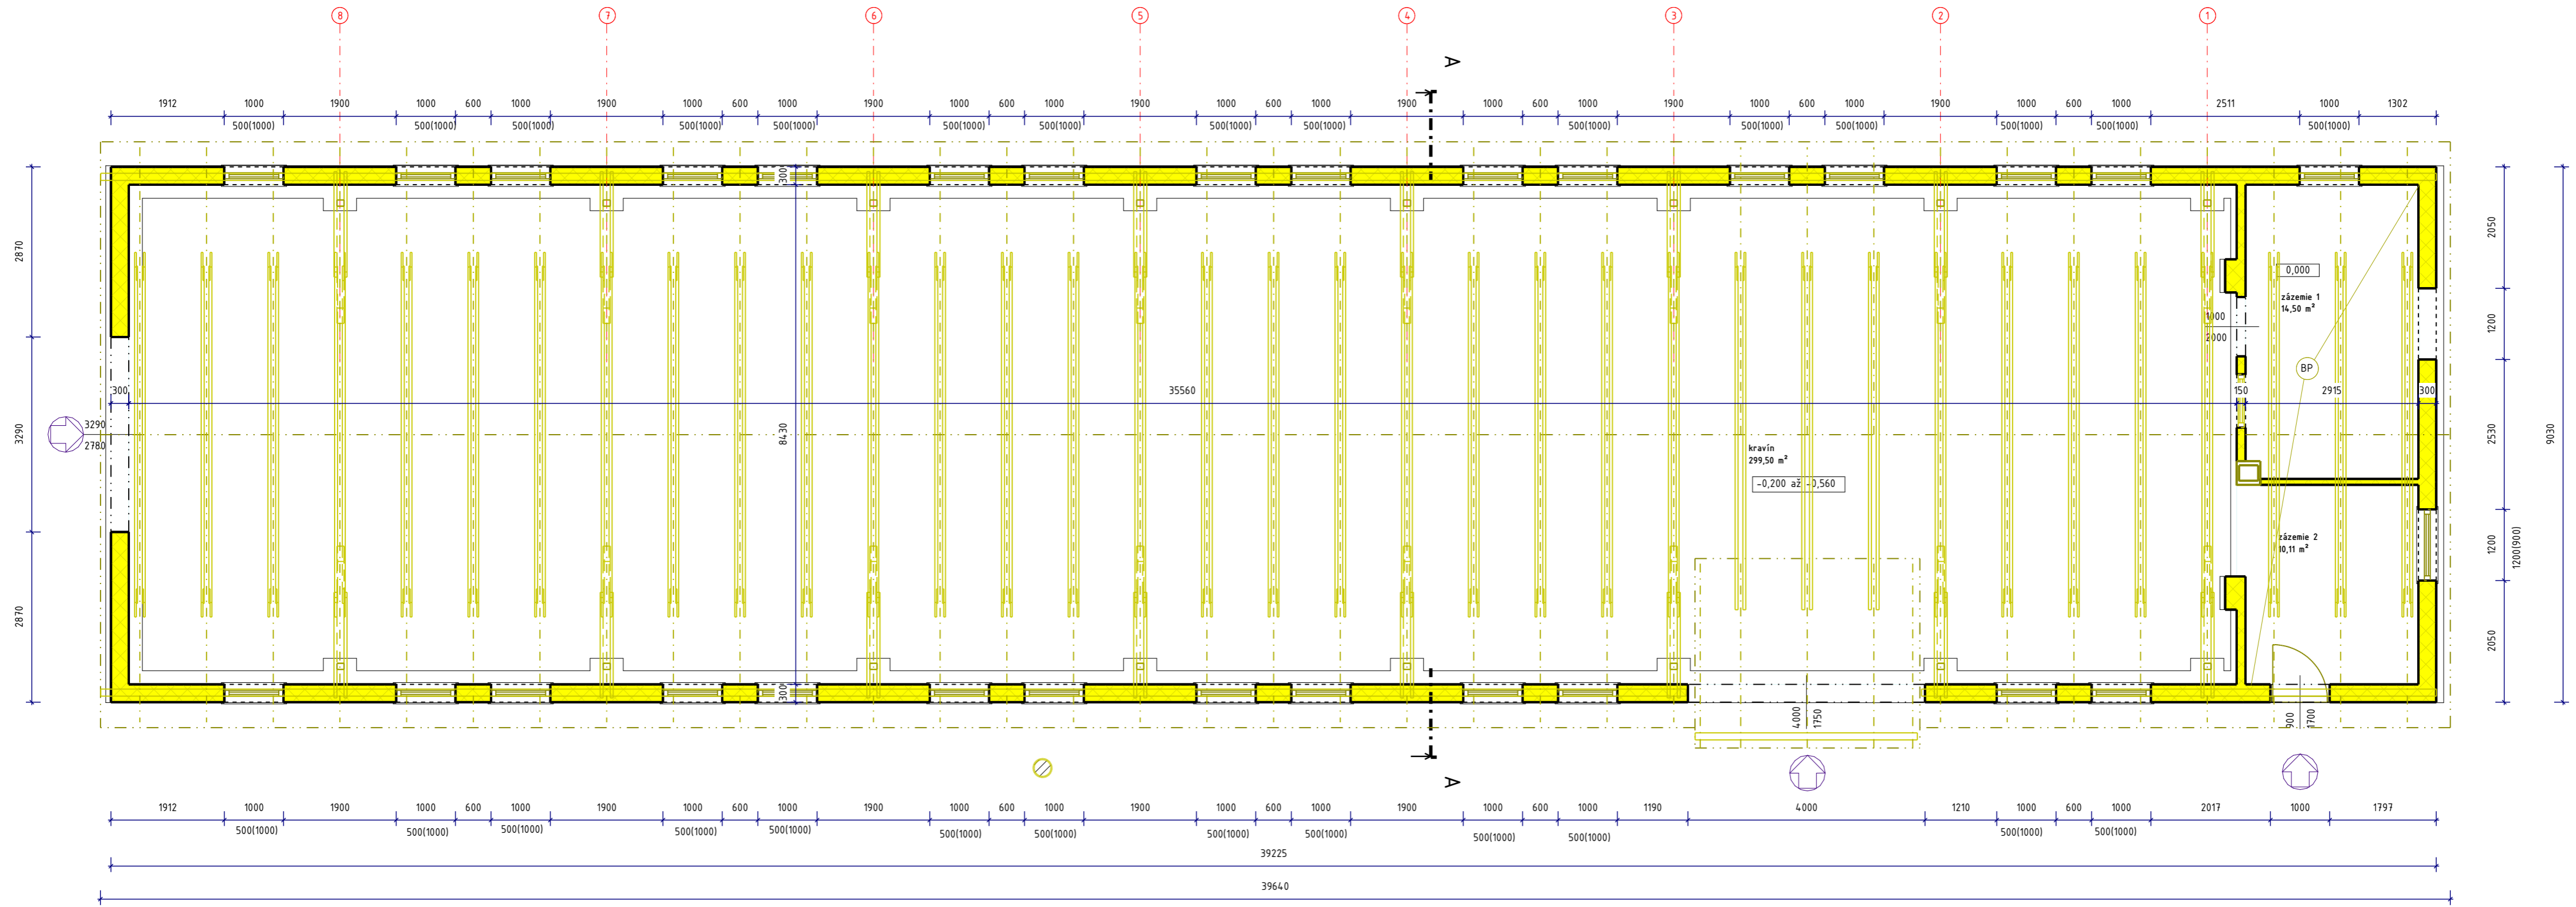

- LEGENDA:
- BÚRANIE MURIVA
 - BÚRANÉ KONŠTRUKCIE
 - BP BÚRANIE PODLAHY
 - VSTUP DO OBJEKTU



VEDÚCI PROJEKTANT Ing.arch.I.Snoha	ZODP.PROJEKTANT Ing.Pavel Hucák	VYPRACOVAL Z.LALKA	HP - PROJEKT HUCÁK - KRUPINA PROJEKČNÁ KANCELÁRIA STAVENÉ NADZOROVANÉ
STAVEBNÍK Farma Medovarce s.r.o.	MIESTO STAVBY KNC Medovarce p.č.143/26, 143/49	MIERKA 1:75	FORMÁT: A3
NÁZOV STAVBY ODCHOV MLADÉHO HOV.DOBÝTKA JALOVÍC			DÁTUM: 04/2022
DRUH PROJEKTU projekt pre stav.povolenie			Č.VÝKRESU: 3
OBSAH PROJEKTU pôvodný stav - pôdorys prízemí			