



Pozn.:


Vyhotovenie prenosných dopravných značiek – základné rozmery
trieda retroreflexie RA2 podľa STN EN 12899–1
Červené a biele pruhy na smerovacích doskách, na zábranách na označenie
uzavierky a na vodiачích tabuliach sú z reflexnej fólie triedy RA2 podľa STN EN 12899–1
výstražné svetlá VS (trieda LBH) na každej druhej smerovacej doske

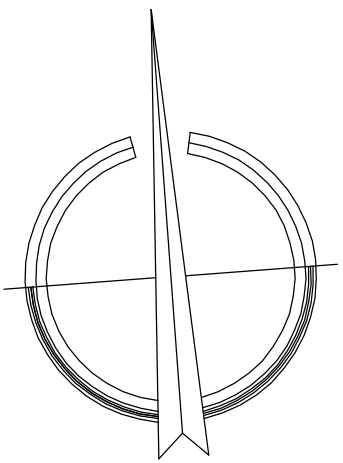

< 11. úsek rekonštrukcie cesty II/573 dl.453m >
prenosné DZ ako v úseku 1 a 2

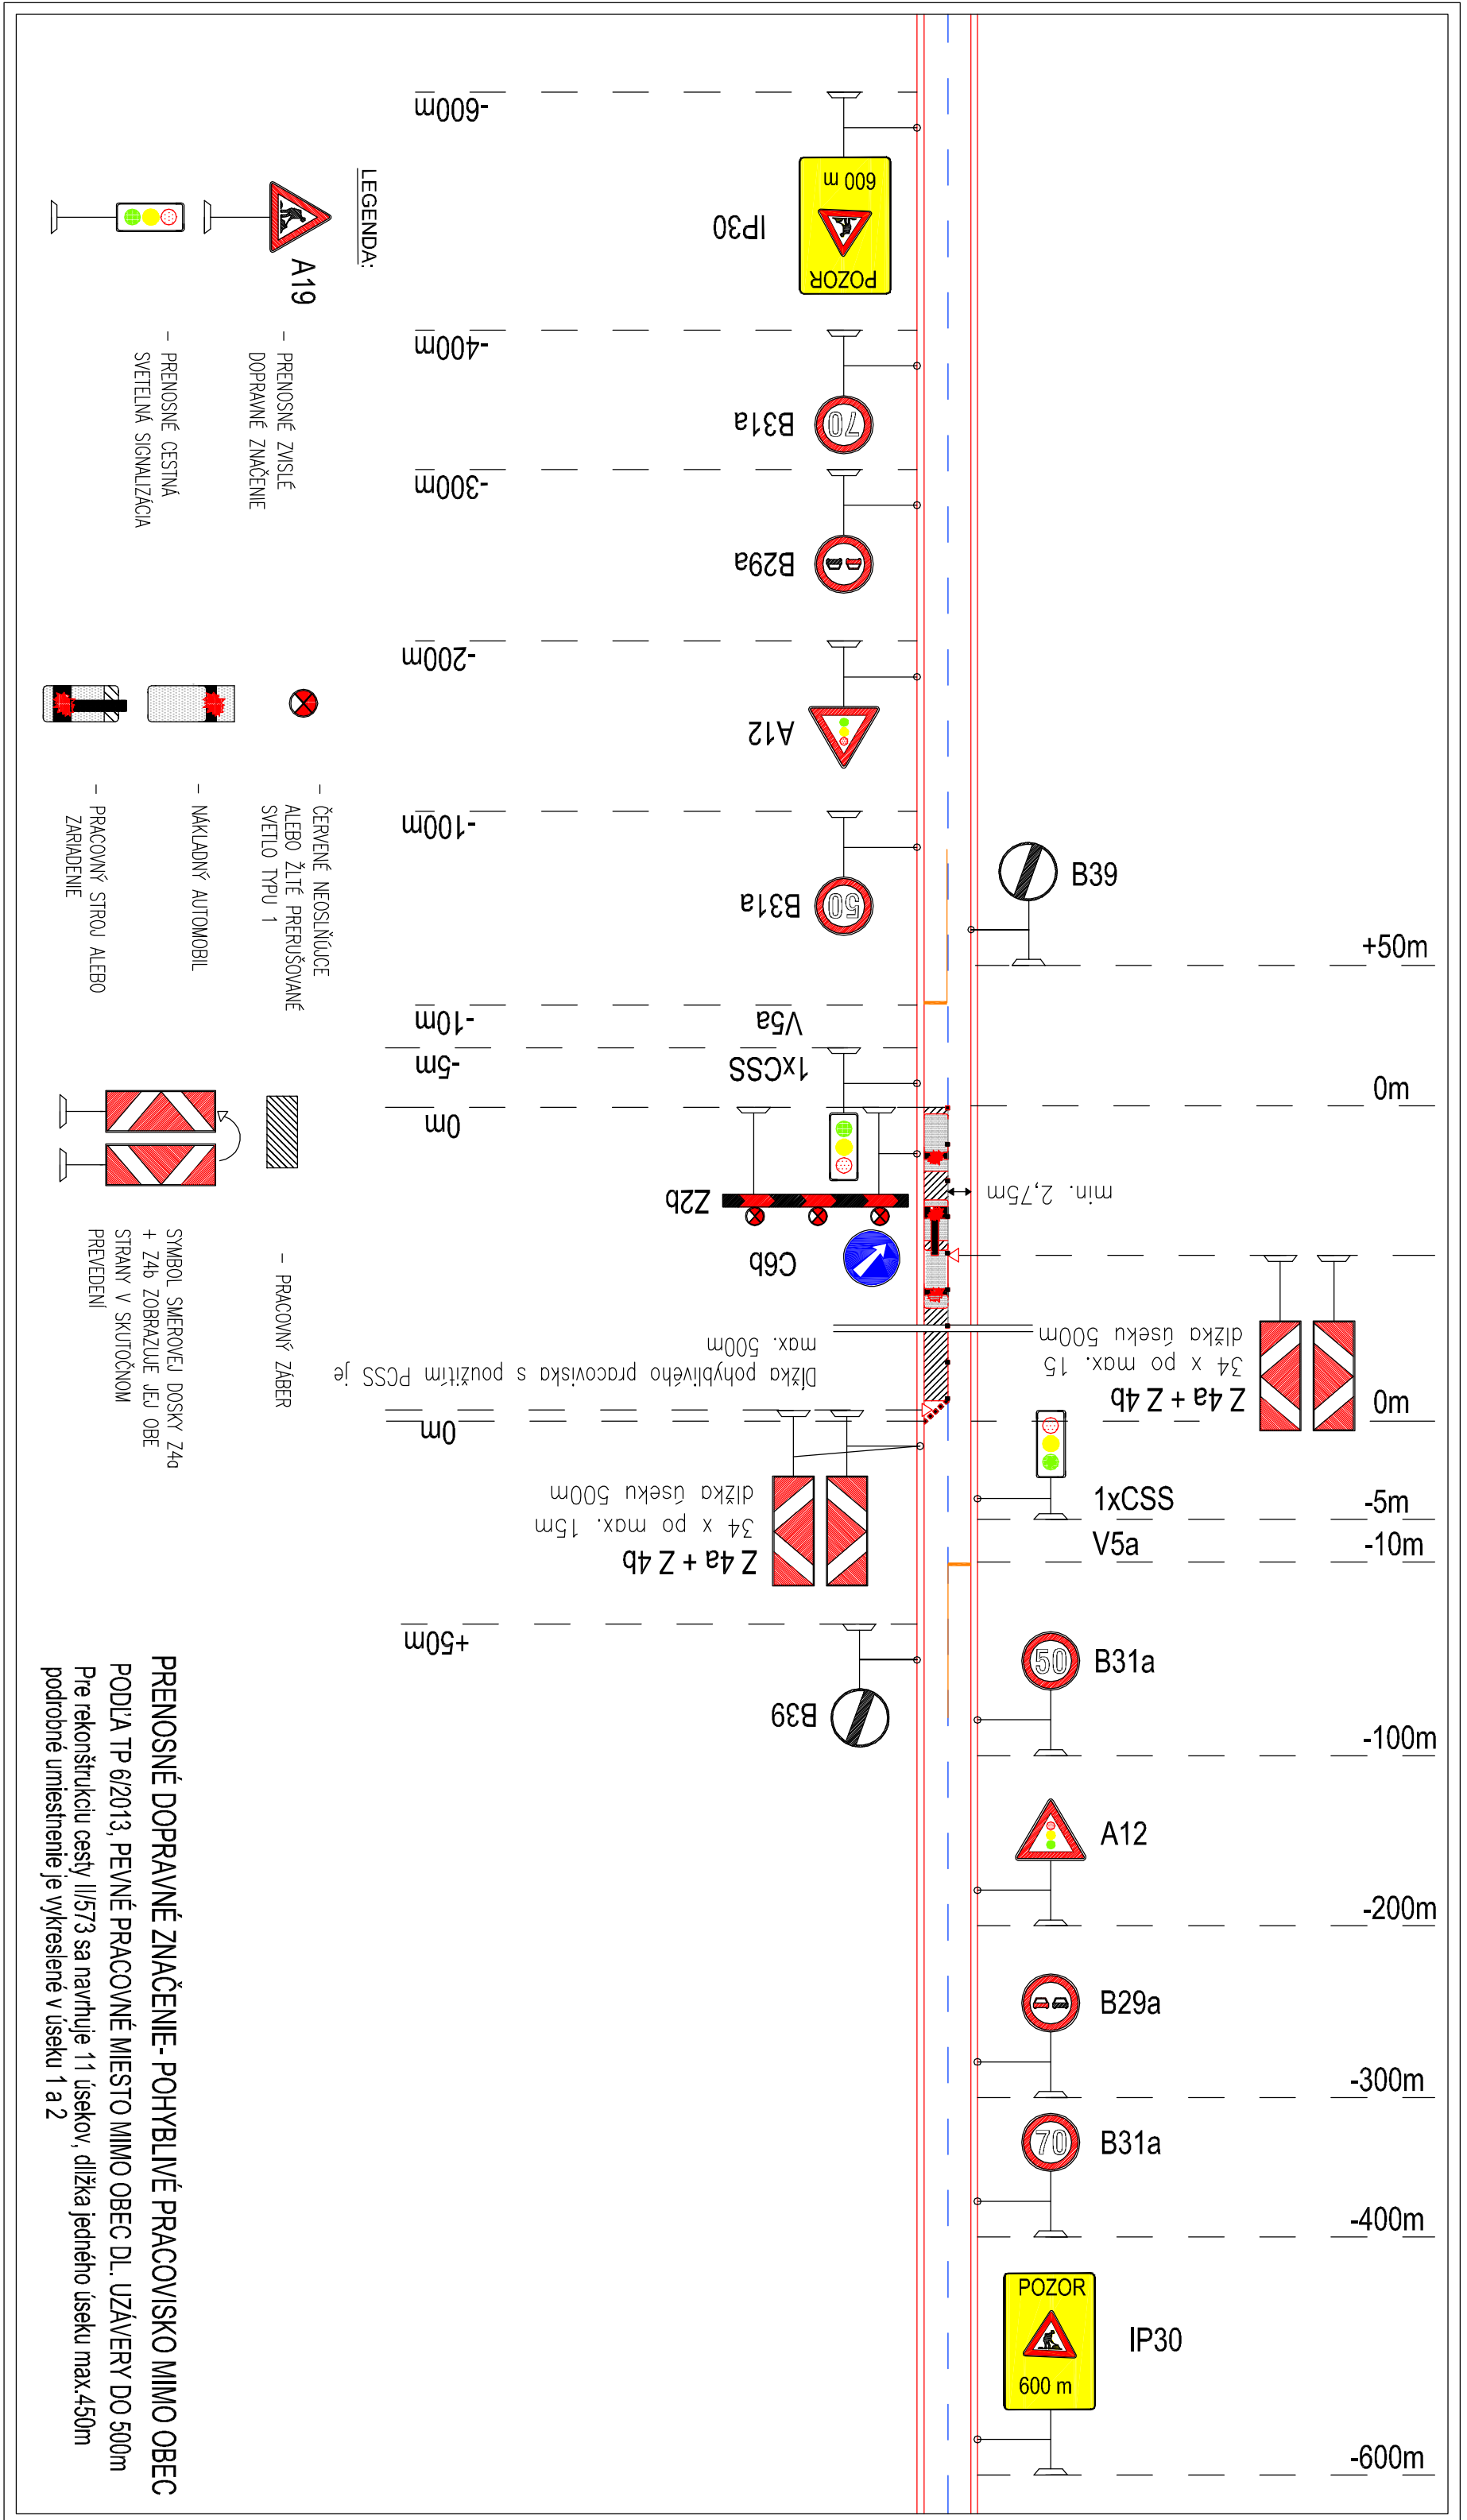

CESTA II/573
kateg. C7, S170

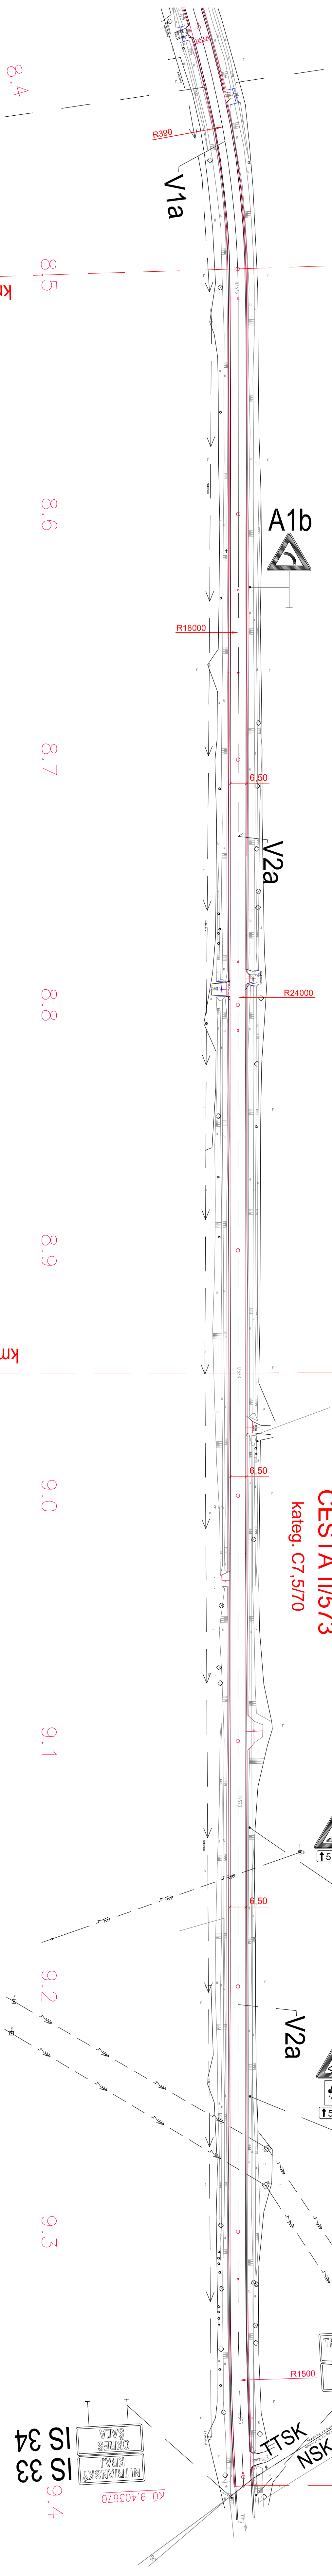

Súradnicový systém: S–JTSK
Výškový systém: Bpv.

VEDÚCI PROJEKTU:		
ZODP. PROJEKTANT	PROJEKTANT	VYPRACOVAL
ING. MILAN MUŠÁK		
INVESTOR: TRNAVSKÝ SAMOSPRÁVNÝ KRAJ, STAROHÁJSKA 10, 917 01 TRNAVA		
NÁZOV : REKONŠTRUKCIA A MODERNIZÁCIA CESTY II/573		
ÚSEK : ŠOPORŇA - DLHÁ NAD VÁHOM km 4,850 - 9,400		
NÁZOV VÝKRESU: PRENOSNÉ DOPRAVNÉ ZNAČENIE		

OBJEDNÁVATEĽ PROJEKTU:		
TRNAVSKÝ SAMOSPRÁVNÝ KRAJ		
STAROHÁJSKA 10, 917 01 TRNAVA IČO 37 836 901		
tel.: 033/5559520		
e-mail : gaboriel.hreblikova@trnava-wvuc.sk		
PROJEKTANT: tel.: 0905430772 muskam@stolica.sk		
ZAK. ČÍSLO 04/2017		
DÁTUM 04/2017	PRÍL. č.:	
STUPEŇ RP		
FORMÁT 13 A4		
MIERKA 1:2000	8	