


Dispozičný návrh - M1:100

A

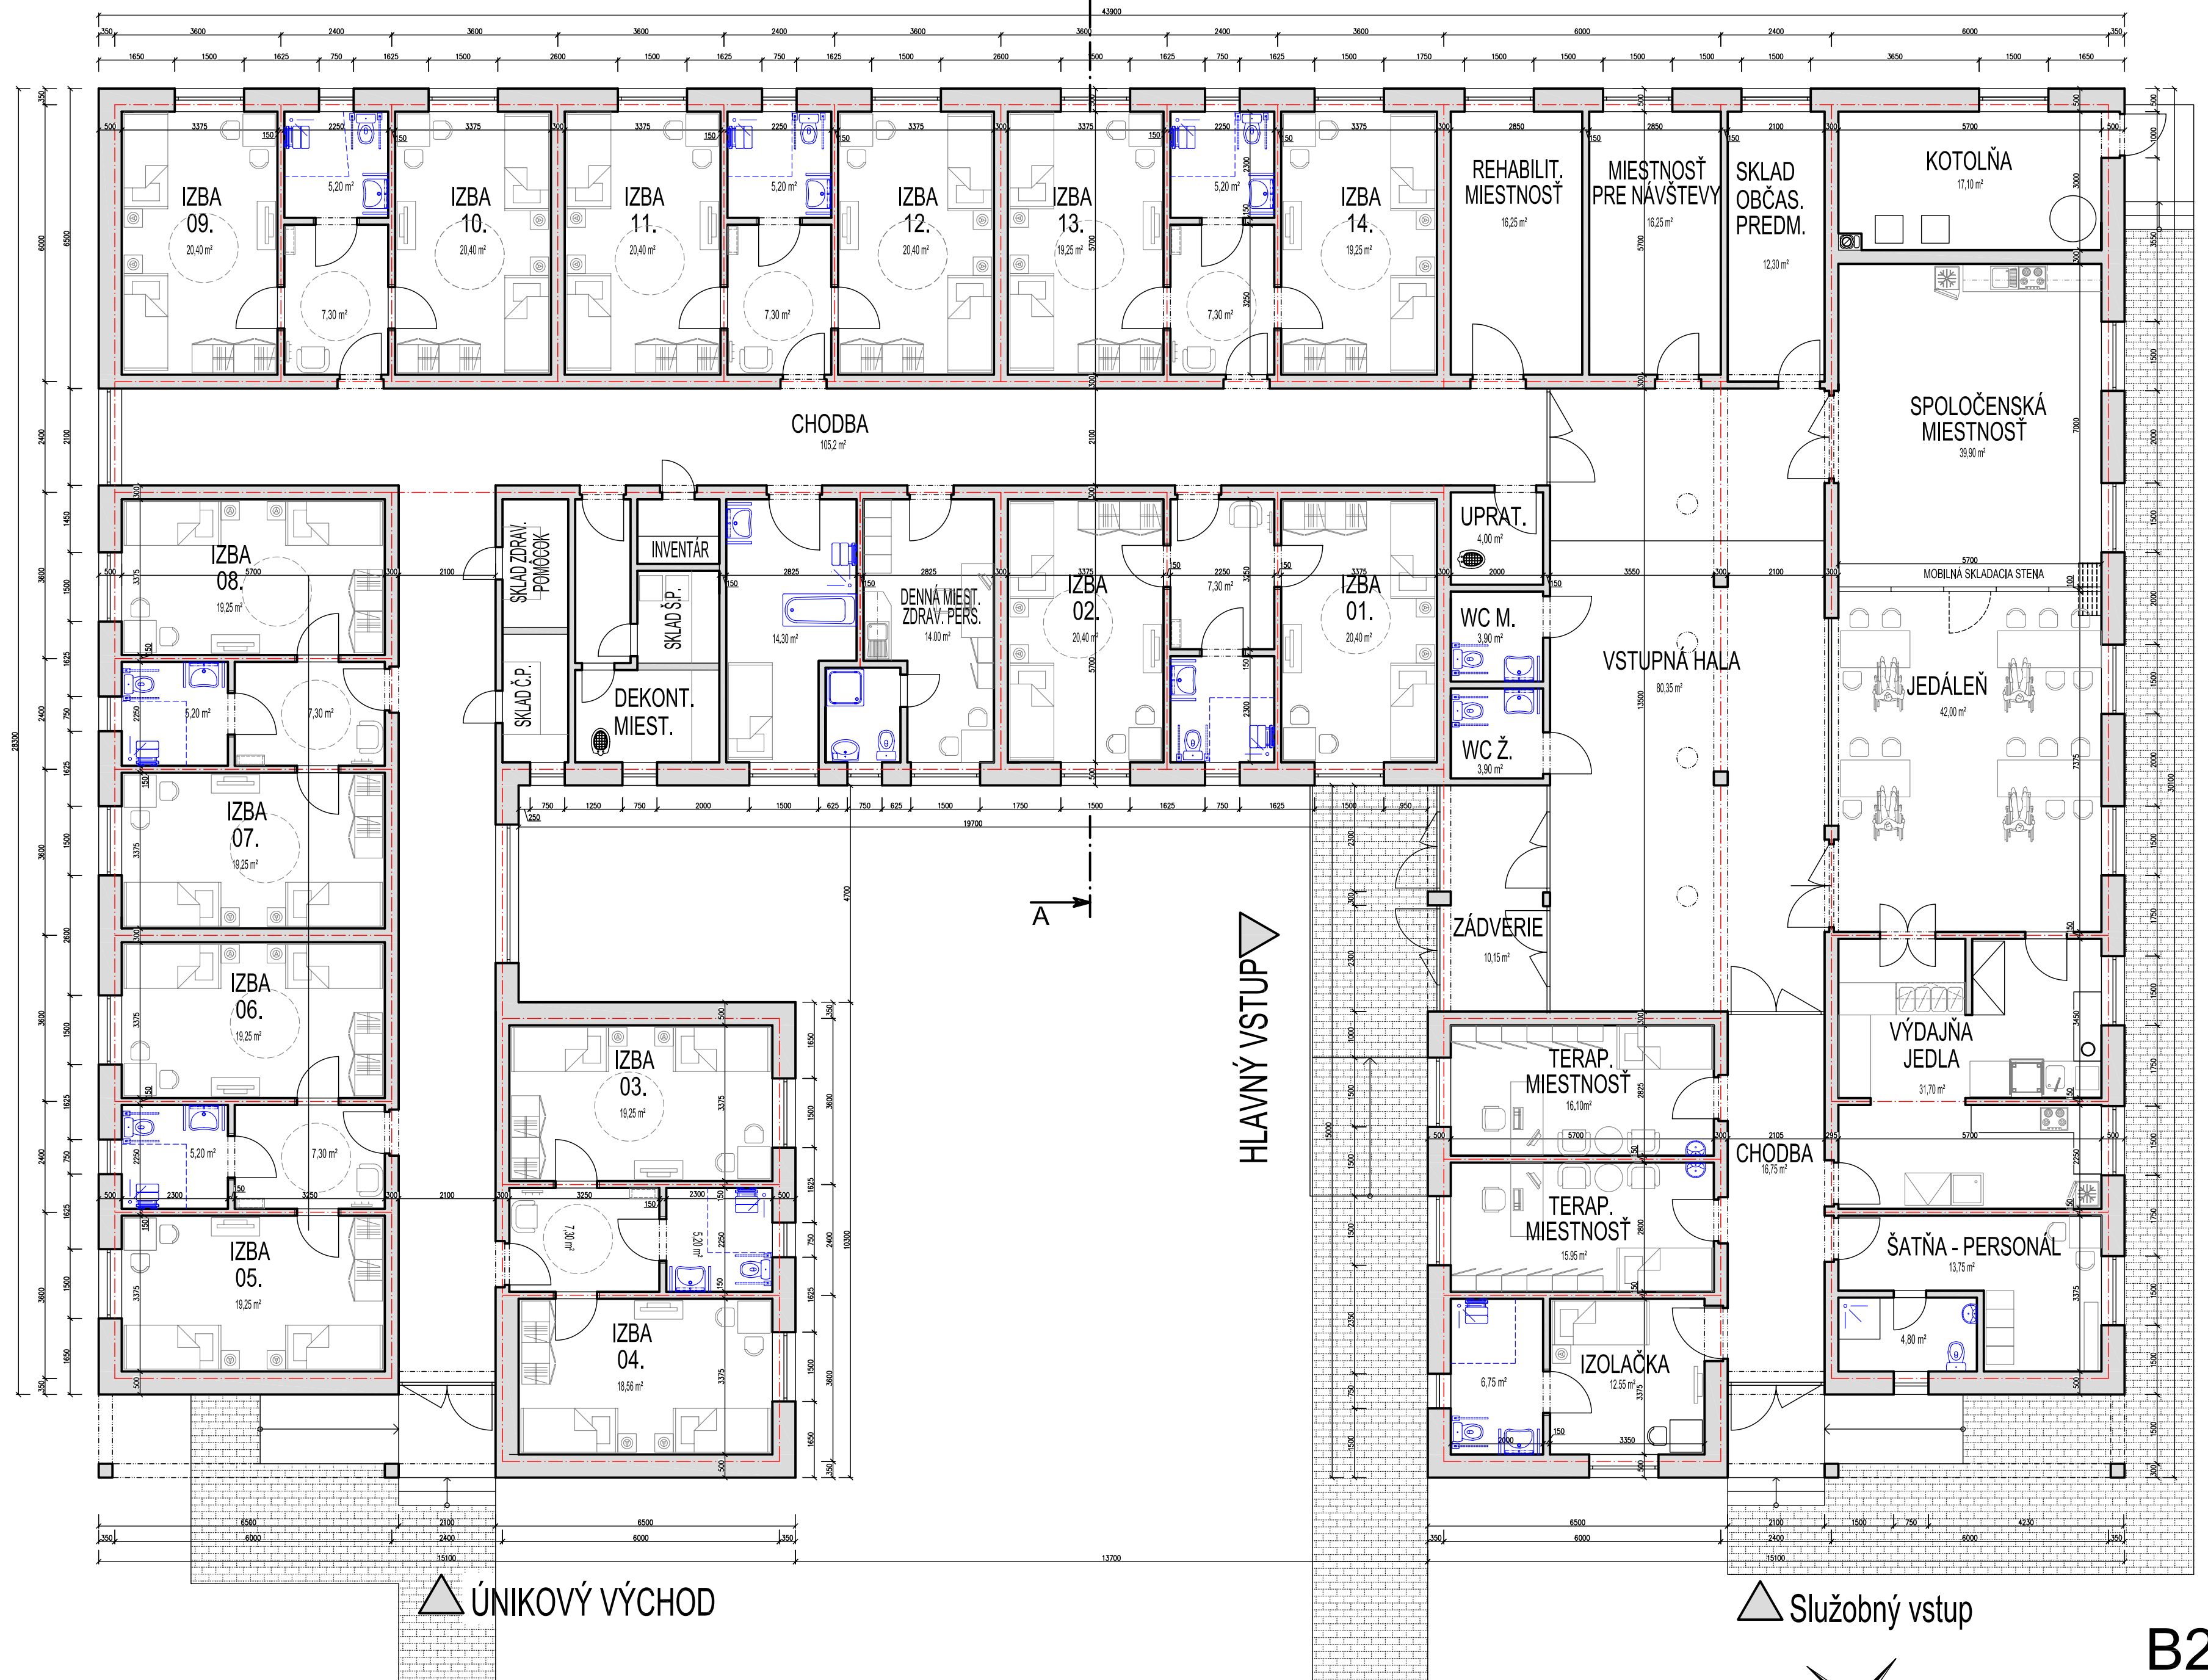

ÚNIKOVÝ VÝCHOD

Služobný vstup



STAVBA : Novostavba ubytovacieho bloku - DD a DSS TERANY

B2.



Ing. Attila Farkaš
- PROJEKTOVANIE STAVIEB
Plachá 119, 984 01
mobil: 0911 613 743
email: ing.farkasattila@gmail.com
IČO: 47 909 374, DIČ: 1075746419
IČ DPH: SK1075746419